Gestione Case Lavoratori
Legge 14/2/63 n. 60 — SETTORE 1 - ART. 18
OSTUNI Rione Melagna

I.A.C.P. BRINDISI

P1

25.5.66

ABACO FINESTRE E RELATIVI NODI 1:50 — 1:5

PROGETTISTA:
ARCH. GIAMBATTISTA MERAVIGLIA — COORDINA
ING. G.C. CARAMONTA — STRUTT. E CALCOLI
ING. MANCARELLI — IMP. TECNICI
ING. A. MAGNANI — PREZZI E COSTI

I. A. C. P. — DIR. LAVORI

ABACO FINESTRE

SIMBOLO	SCHEMA PROSPETTO 1:50	PIANO	EDIFICIO A	B	C	TOTALE
F1		PRIMO	5	5	4	37
		SECONDO	5	5	4	
		TERZO	5		4	
		TOT.	15	10	12	
		LUNETTA E SPIRA: LEGNO — MATERIALE: LEGNO				
F2		PRIMO	4	4	4	32
		SECONDO	4	4	4	
		TERZO	4		4	
		TOT.	12	8	12	
		LUNETTA E TAMPONE: LEGNO — MATERIALE: LEGNO				
F3		PRIMO	6	5	10	28
		SECONDO	–	1	3	
		TERZO	–		3	
		TOT.	6	6	16	
		LUNETTA: ALLO SPECCHIO: VERDE — PIANTA: BIANCO: ALLO SPECCHIO: BIANCO — MATERIALE: LEGNO				
F4		PRIMO	5	2	3	40
			5	2	3	
		SECONDO	5	2	3	
			5	2	3	
		TERZO	5	2	3	
			5	2	3	
		TOT.	20	8	12	21
			20	8	12	19
		MATERIALE: LEGNO — VERNICIA: MARRONE				
F5		PRIMO	3	1	1	16
			3	1	1	
		SECONDO	3	1	1	
			3	1	1	
		TERZO	3	1	1	
			3	1	1	
		TOT.	12	4	4	8
			12	4	4	8
		LE ARMATURE: ALLO SPECCHIO: BIANCO — E. MATERIALE: LEGNO — VERNICIA: MARRONE — PIANO TRAPEZIO: GRIGIO				
F6		PRIMO	–	2	–	34
		SECONDO	6	6	7	
		TERZO	6		7	
		TOT.	12	8	14	
		MATERIALE: LEGNO — VERNICIA: MARRONE — E. MATERIALE: LEGNO — VERNICIA: MARRONE — PIANO TRAPEZIO: GRIGIO				
F7		ATTICO	4	4	4	12
		MATERIALE: LEGNO — VERNICIA: MARRONE				
F8		TERRENO	25	19	25	69
		MATERIALE: LEGNO — VERNICIA: MARRONE — E. MATERIALE: LEGNO — VERNICIA: MARRONE				
F8'		TERRENO	ACCESSORI AL F8			
		MATERIALE: LEGNO — VERNICIA: MARRONE — E. MATERIALE: LEGNO — VERNICIA: MARRONE				

LEGGASI LV = LUCE VANO
LT = LUCE TELAIO

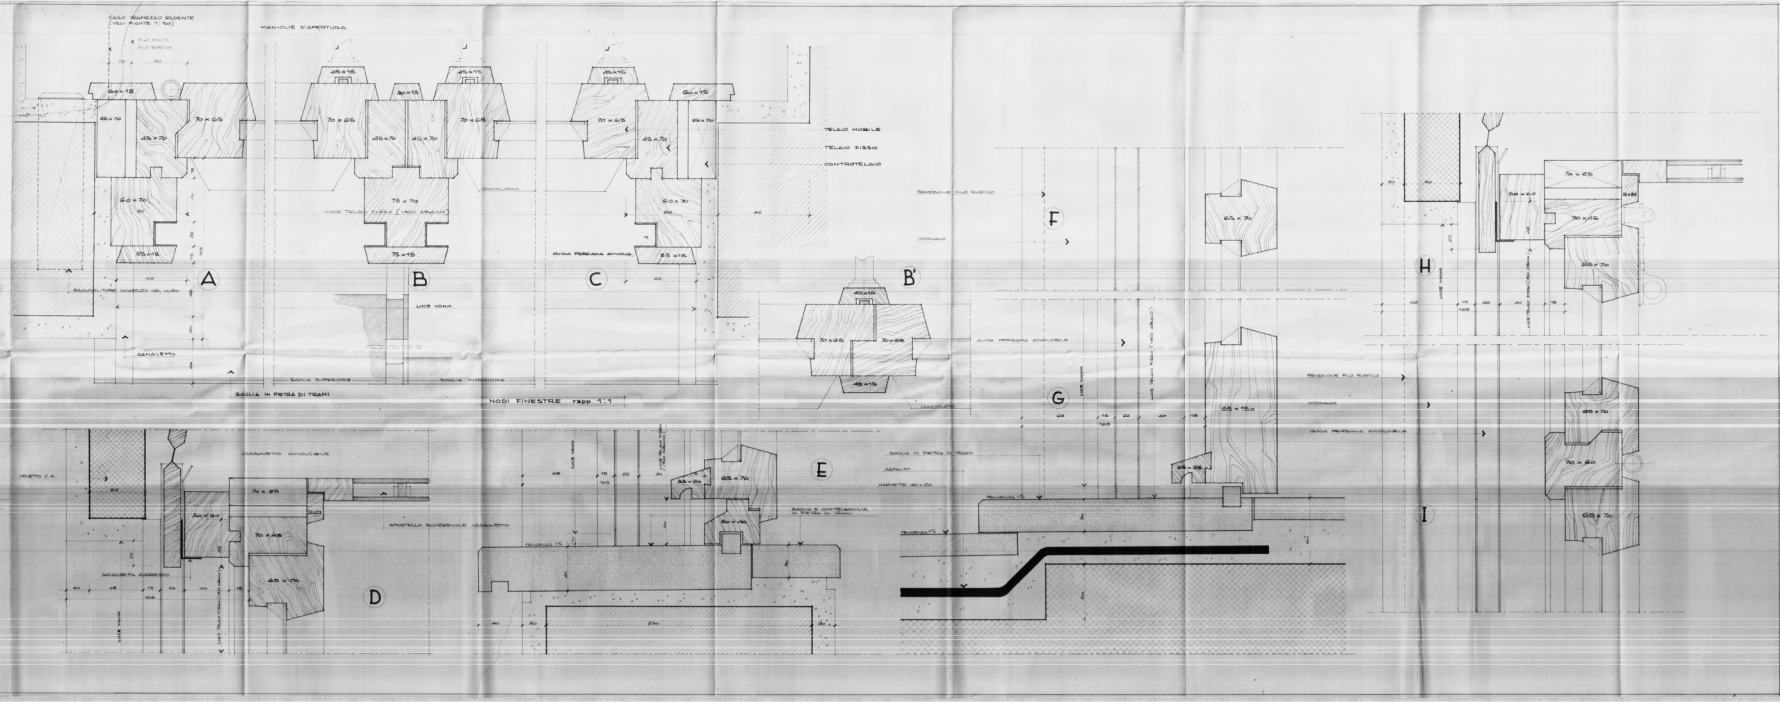
CANA RAMMEZZO ESISTENTE (VEDI PIANTE 1:50)
MANIGLIE D'APERTURA
A
B
C
B'
D
E
F
G
H
I
TELAIO MOBILE
TELAIO FISSO
CONTROTELAIO
LUCE TELAIO FISSO (VEDI ANCHE)
LUCE VANO
CANALETTO
SOGLIA SUPERIORE
SOGLIA INFERIORE
SOGLIA IN PIETRA DI TRANI
NODI FINESTRE rapp. 1:5
GOCCIOLATOIO
GRIGLIA MERIDIANA AVVOLGIBILE
GOCCIOLATOIO AVVOLGIBILE
VELETTA C.A.
SPORTELLO SCORRIVOLE GOCCIOLATOIO
SCHIUMATA ALLOGGIO
SOGLIA IN PIETRA DI TRANI
ASFALTO
MARMETTE 40 x 20
MONTANTE 1"
MONTANTE 1"
MONTANTE 1"