




I.N.A. CASA - I.S.T. AUTONOMO CASE POPOLARI - PROVINCIA DATA 28 MAGGIO 1950 DI BIRINDIA - PROGETTO DI QUELJABILI LOTTO A, R. CORRERA PROT. 01011118	
DIS. PARTICOLARI COSTRUTTIVI DEI PORTINICI DI ING. RAPP. 1-10-20-2 RE. IS. 1-4	
TAVOLA N. 8	RIFERIMENTO ALLA TAV. N. SOSTITUZIONE TAV. N. SOSTITUITO DALLA TAV. N.
AGGIORNAMENTI a b c d e	CODICE

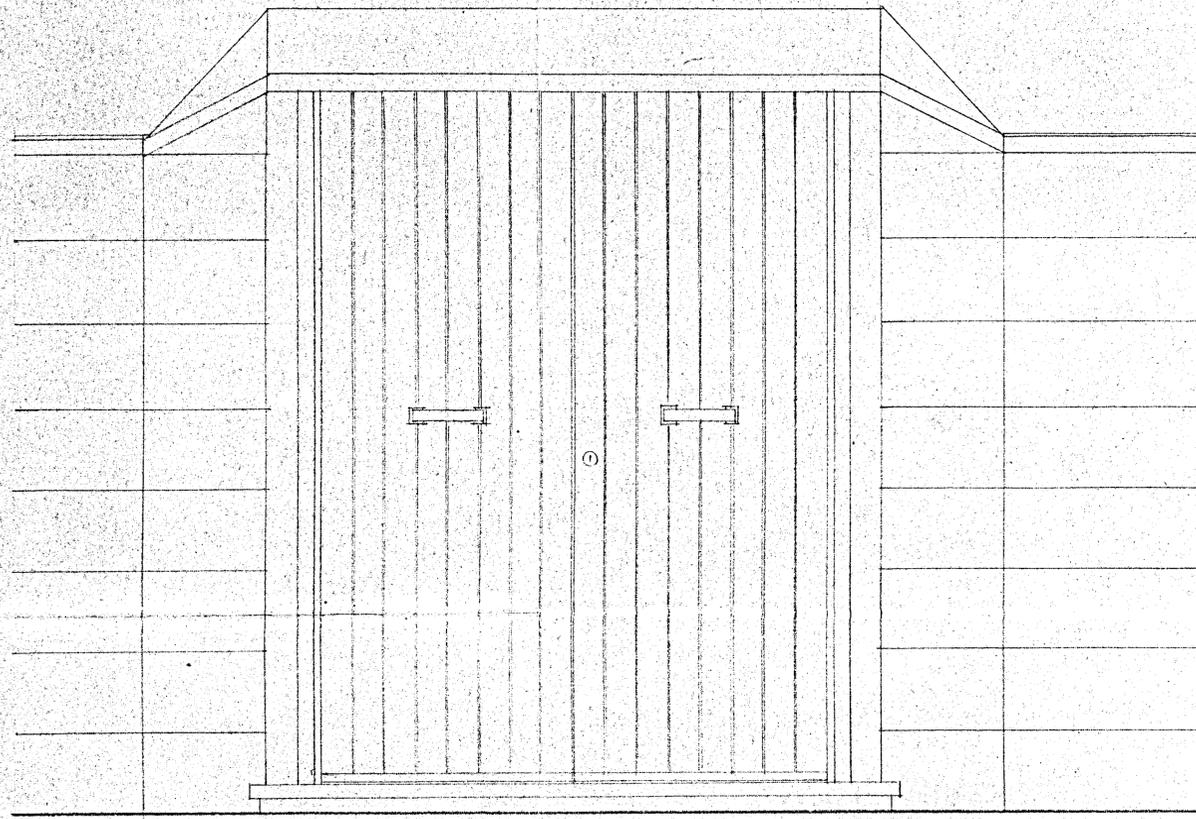


PROSPETTO

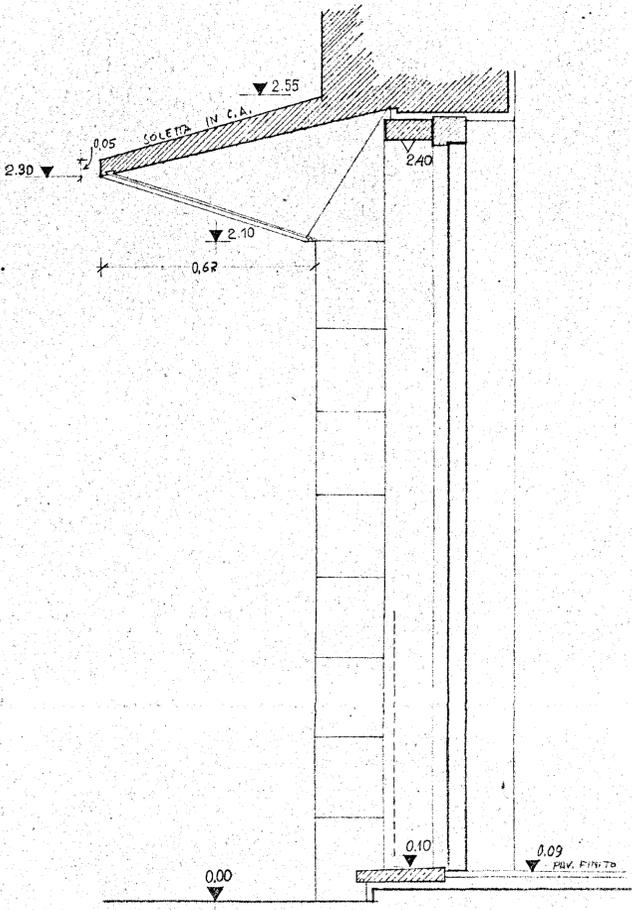


SEZIONE

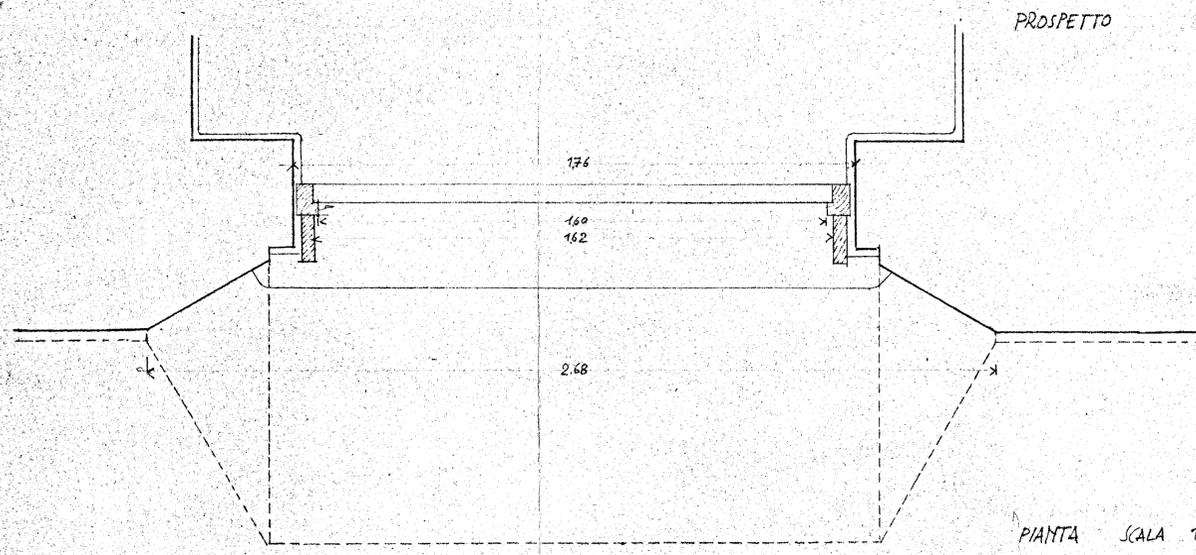

PIANTA SCALA 1:10

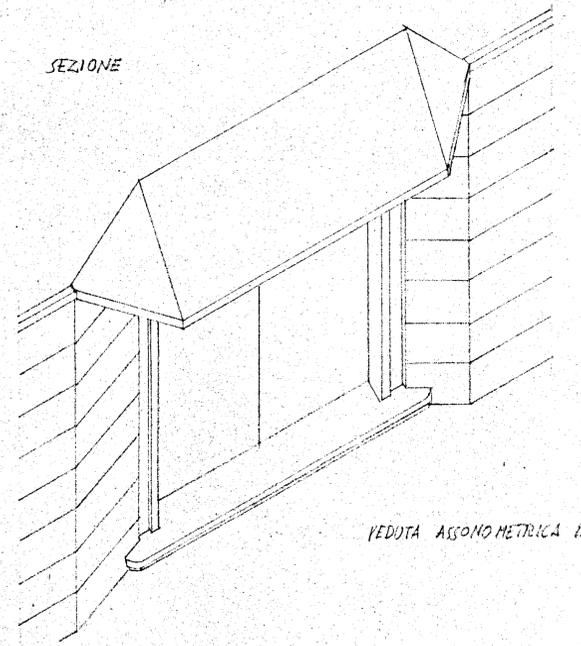

VEDUTA ASSONOMETRICA DALL'ALTO SCALA 1:20

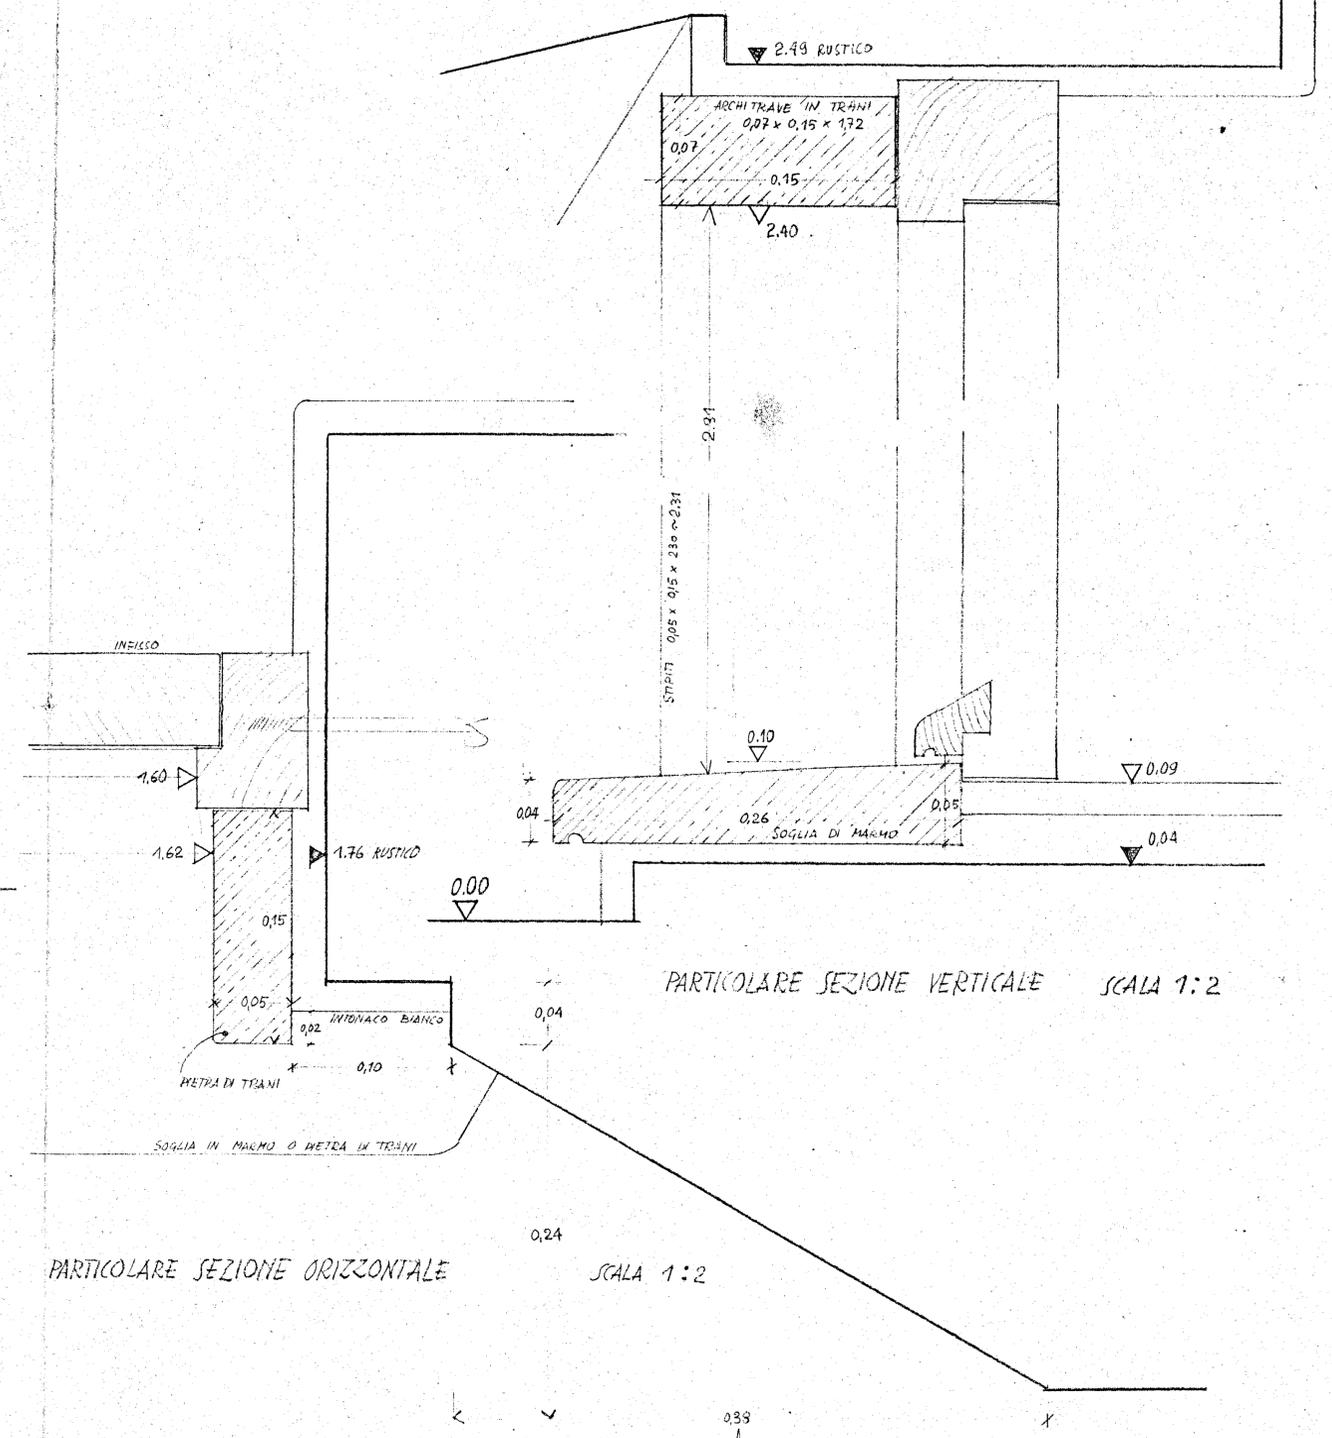

PARTICOLARE SEZIONE VERTICALE SCALA 1:2

PARTICOLARE SEZIONE ORIZZONTALE SCALA 1:2