

1

CASE PER LAVORATORI

"gescal"

Pl. 567 C/1633 S.Elia

BRINDISI

PAL. "4 CB - 5 CB"


IL DIRETTORE DEI LAVORI

D. L'IMPRESA

FIG. 1

4 CB

5 CB

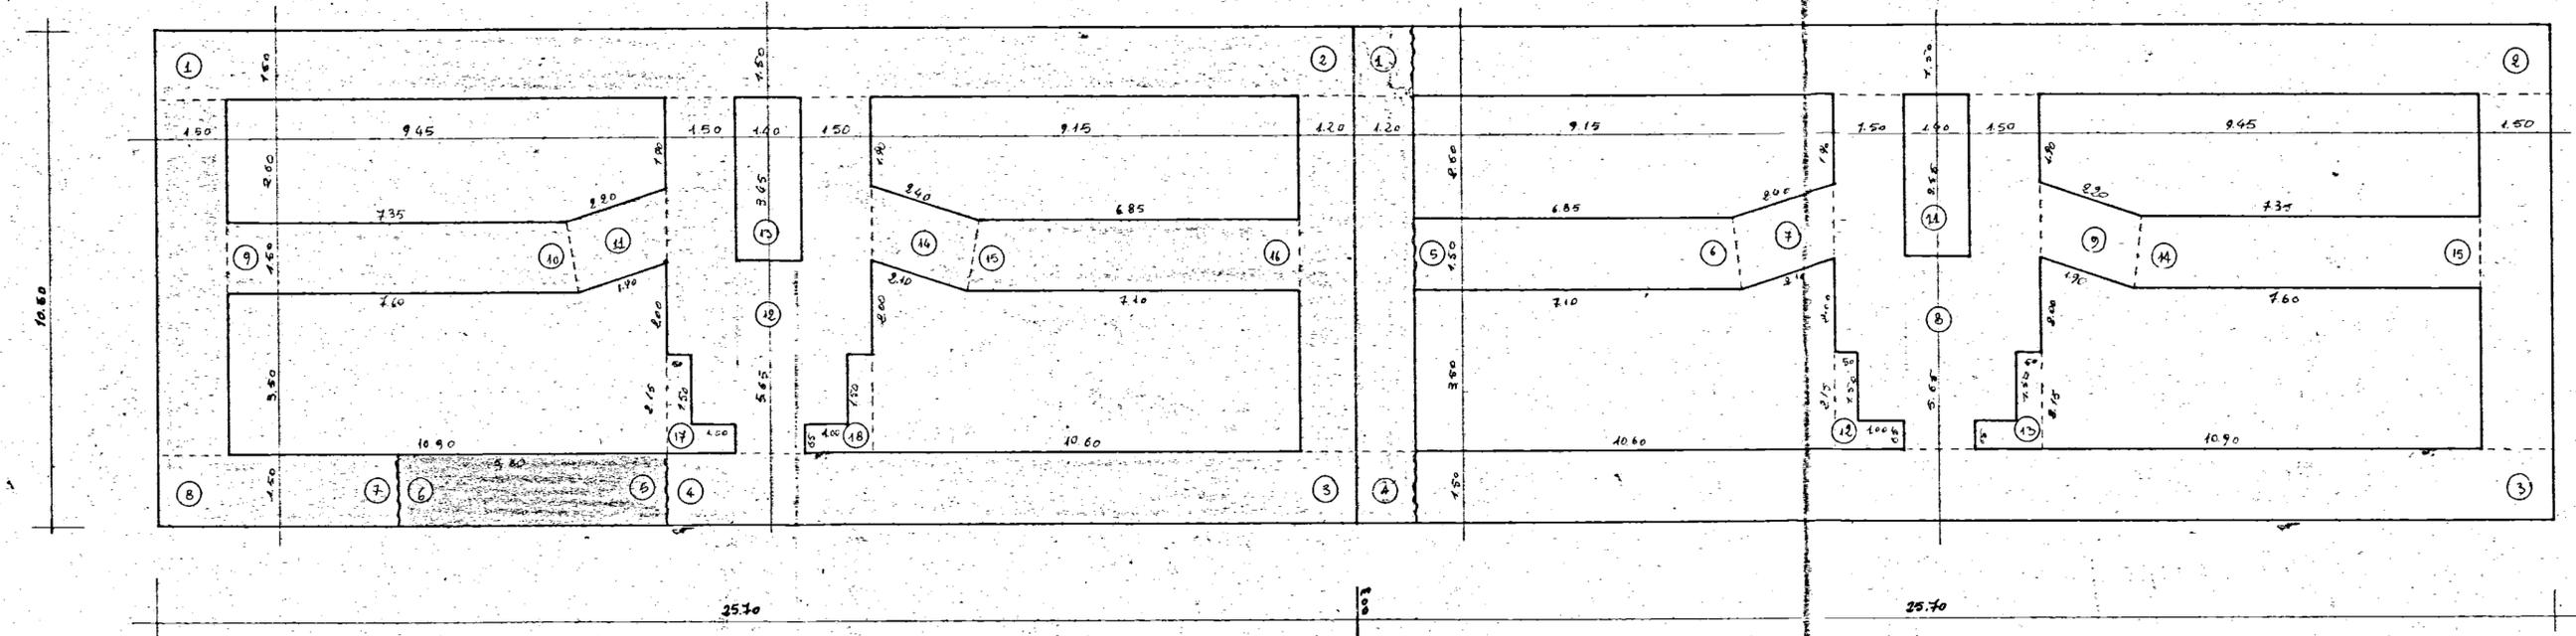

pianta fondazioni e sottofondo travi rovesce scala 1:100