
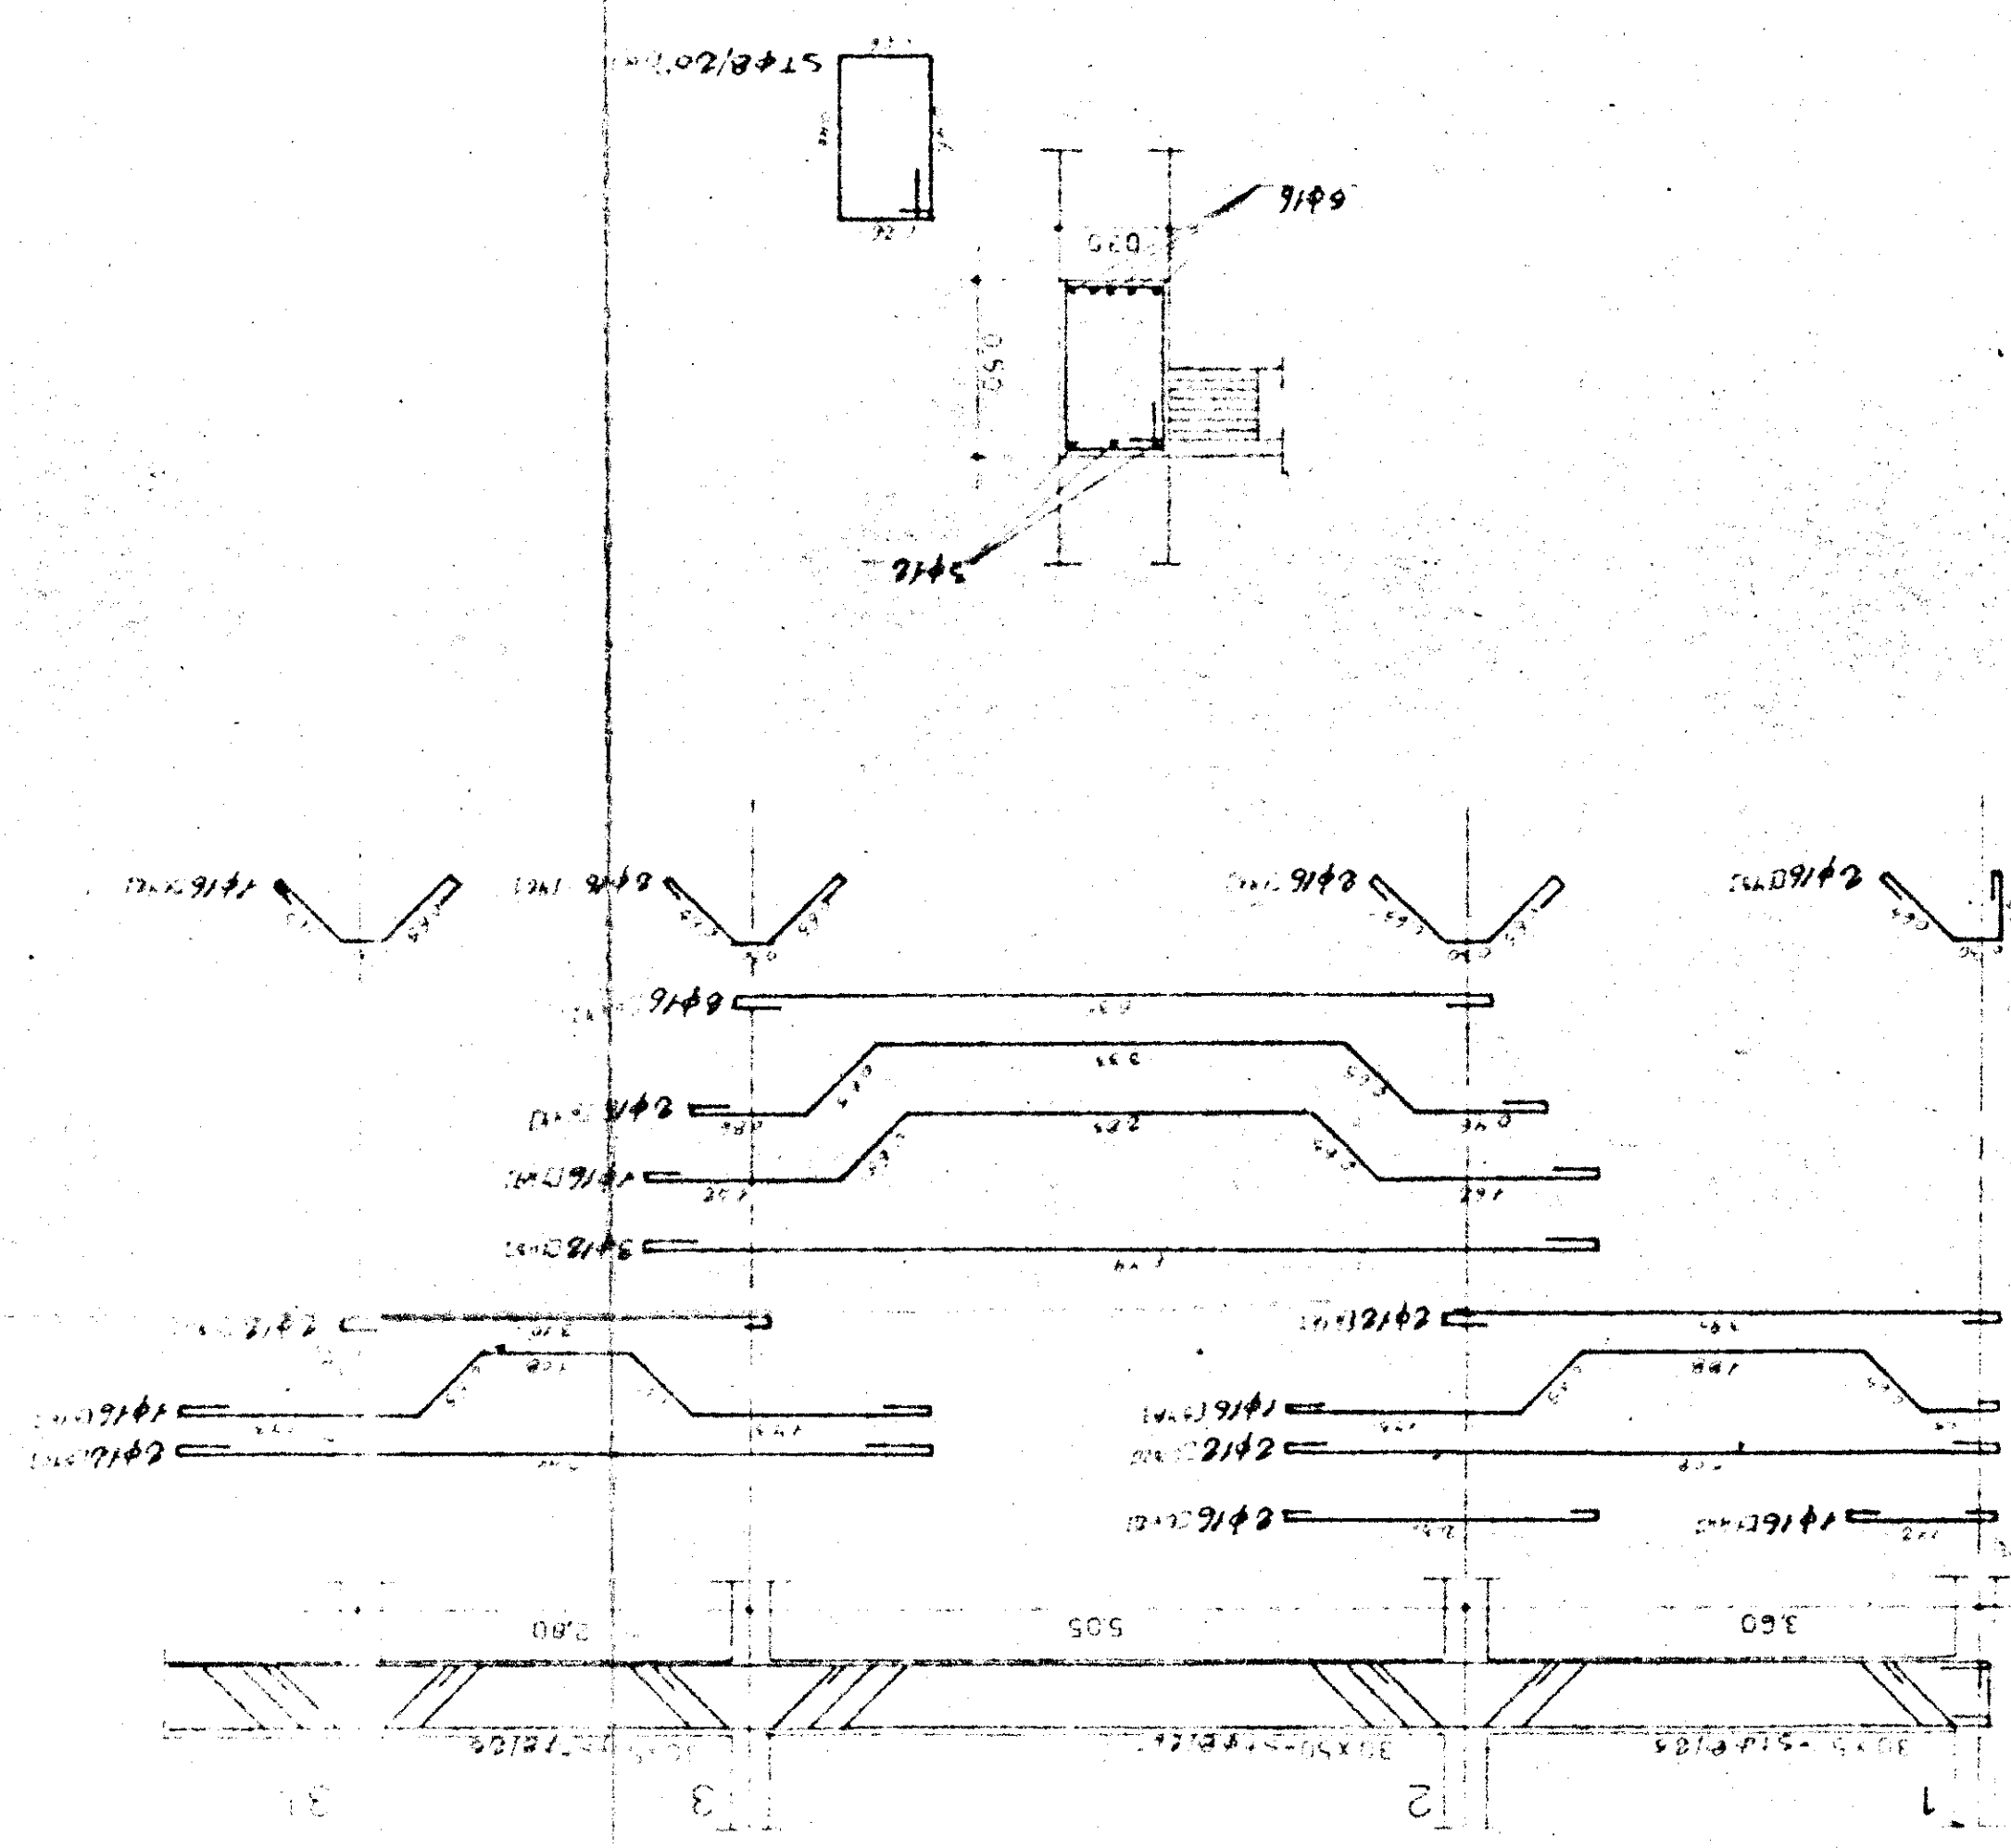
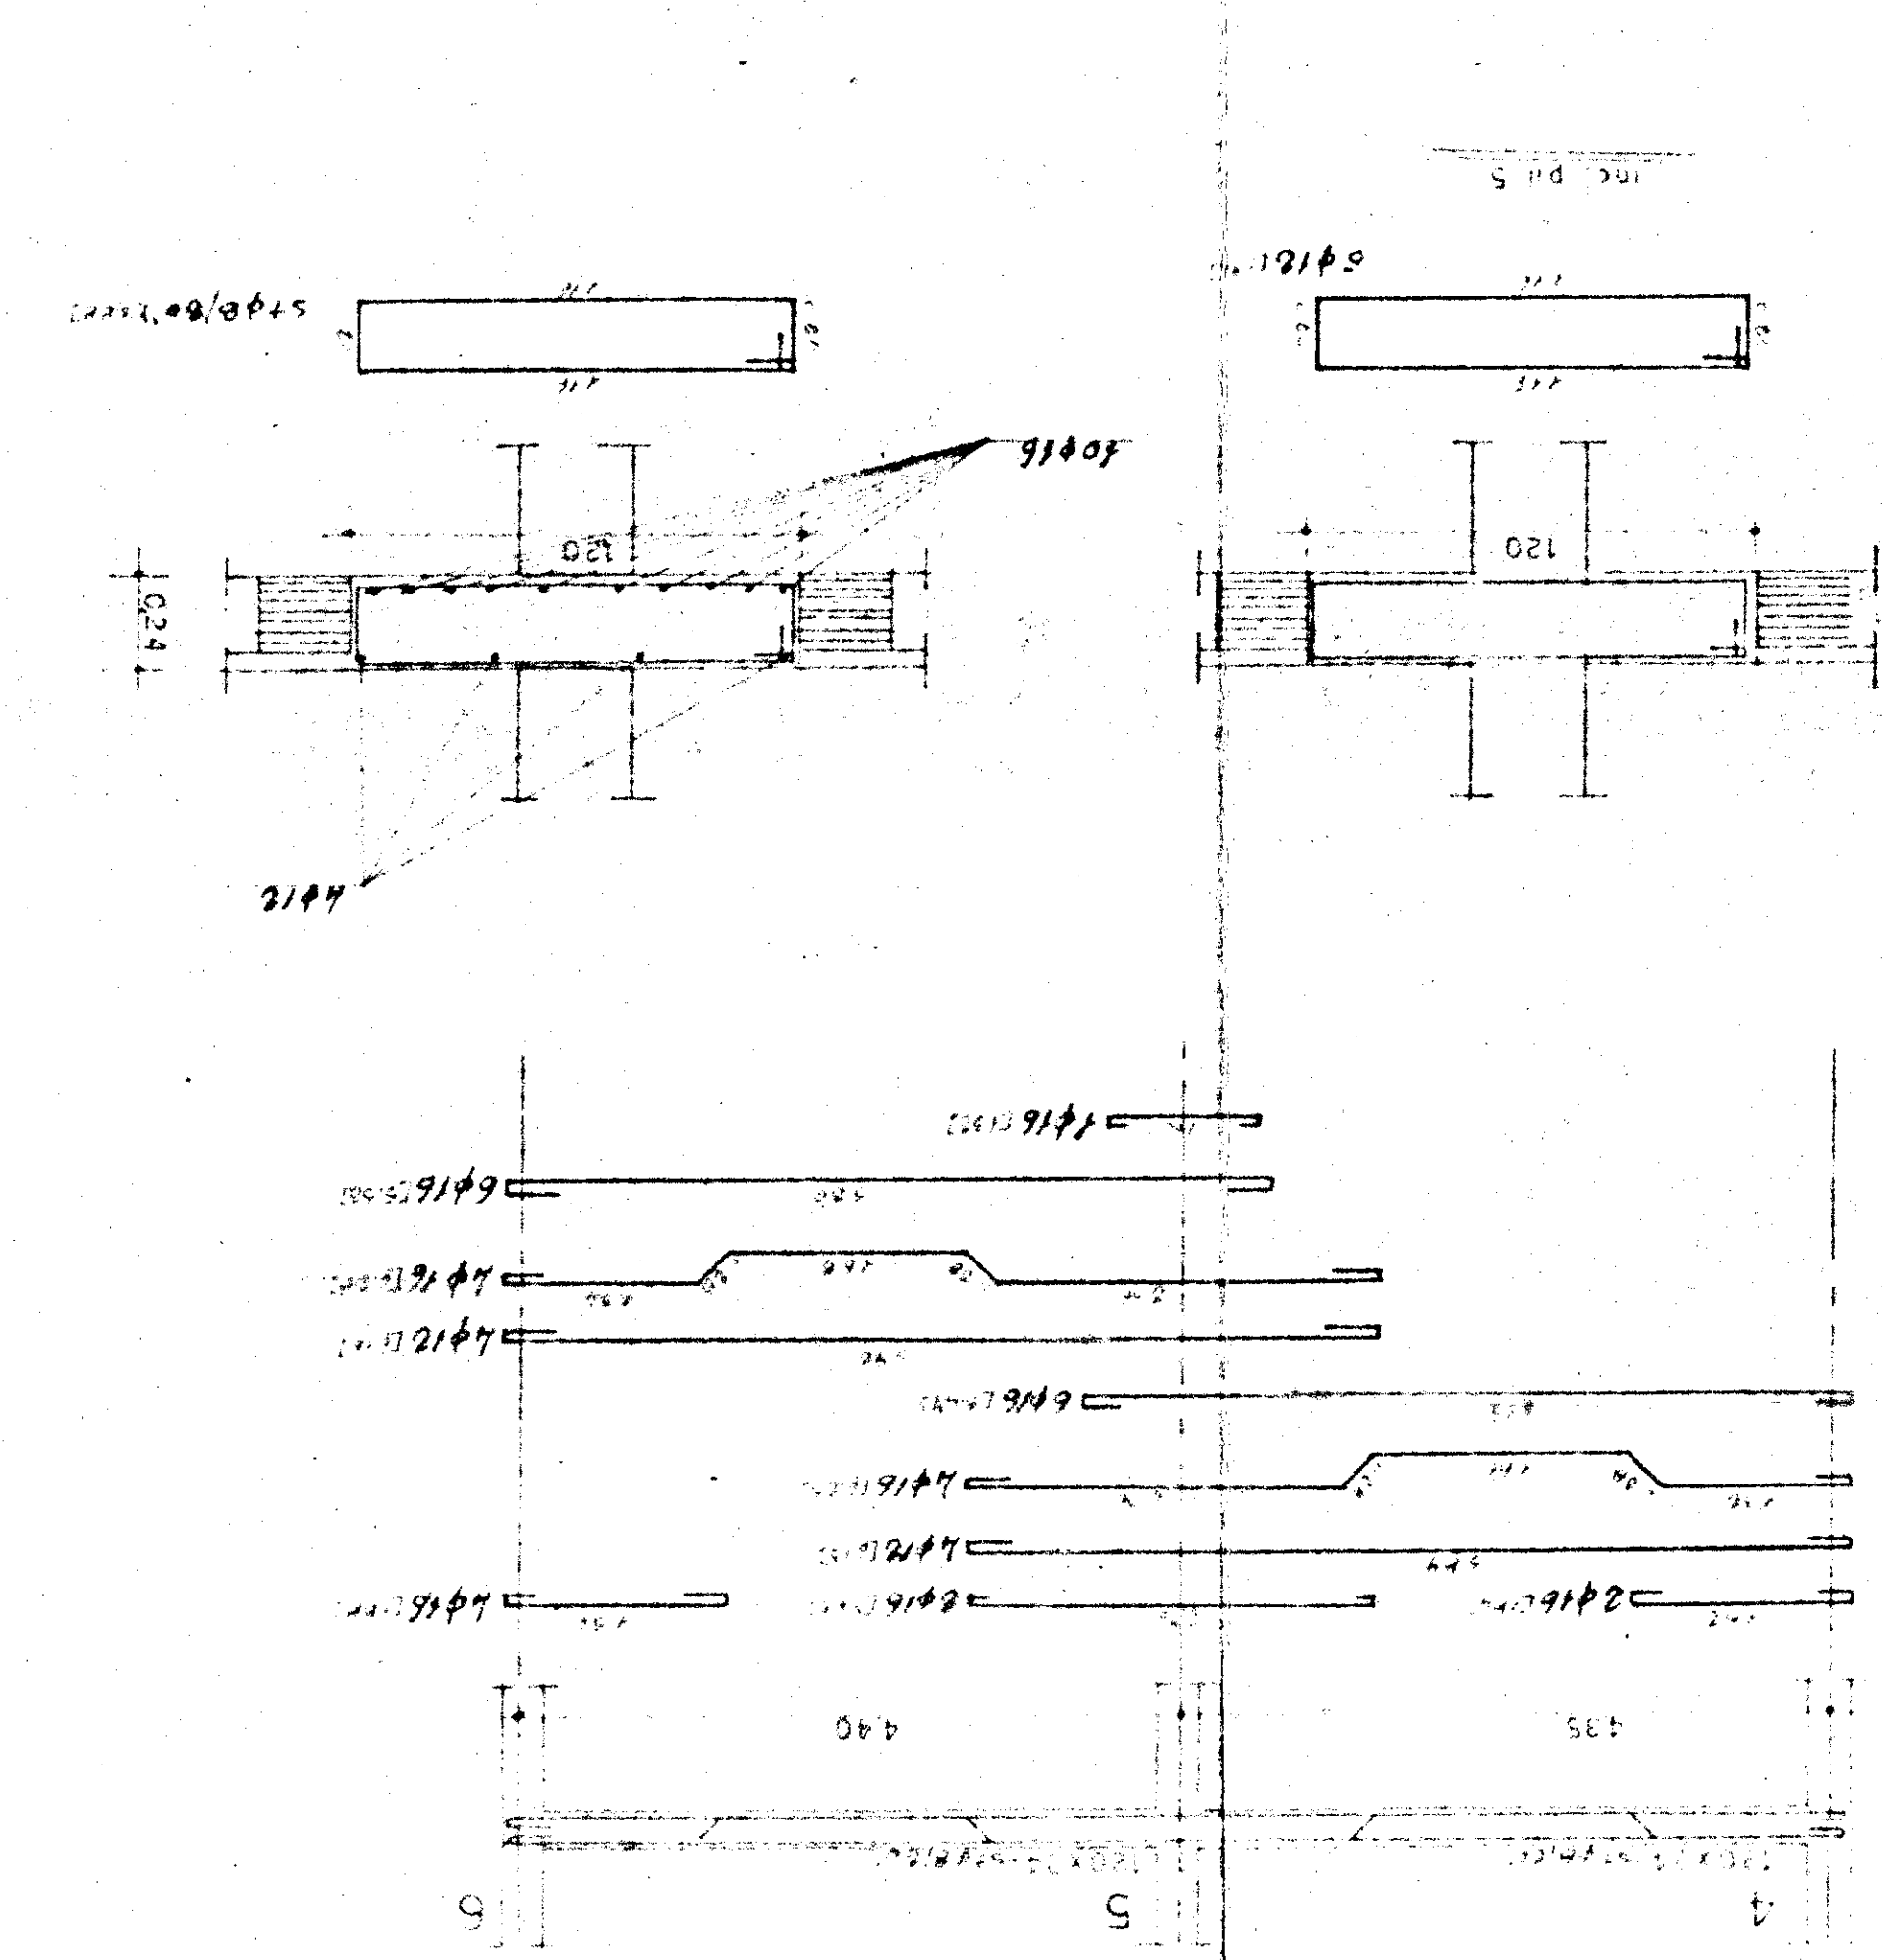
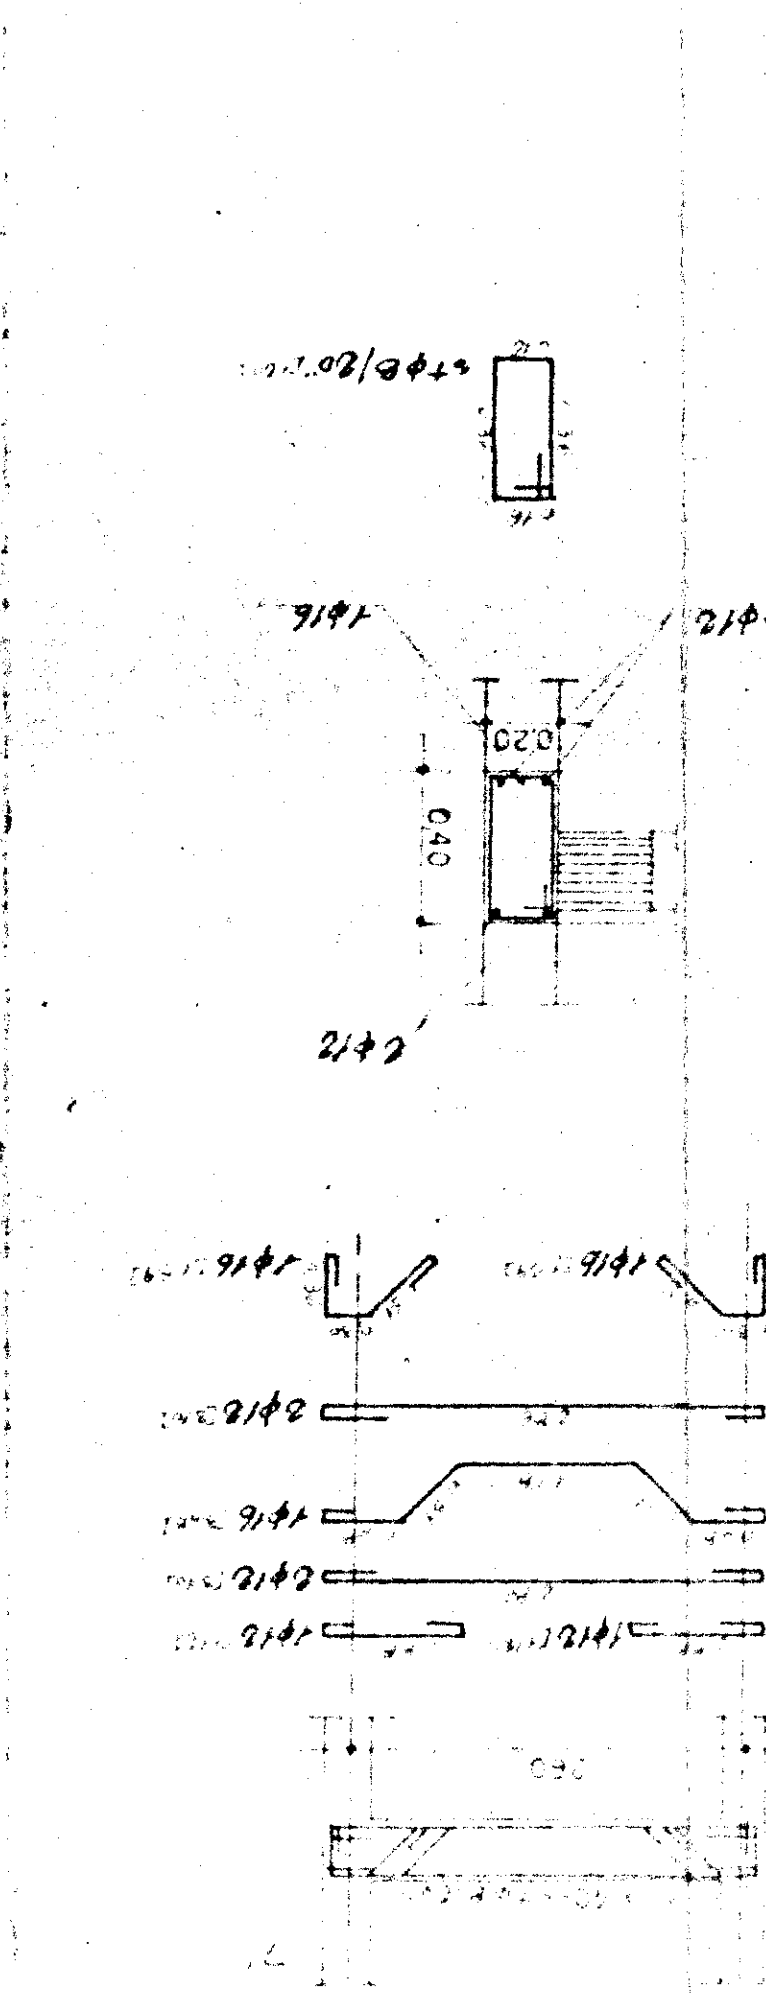
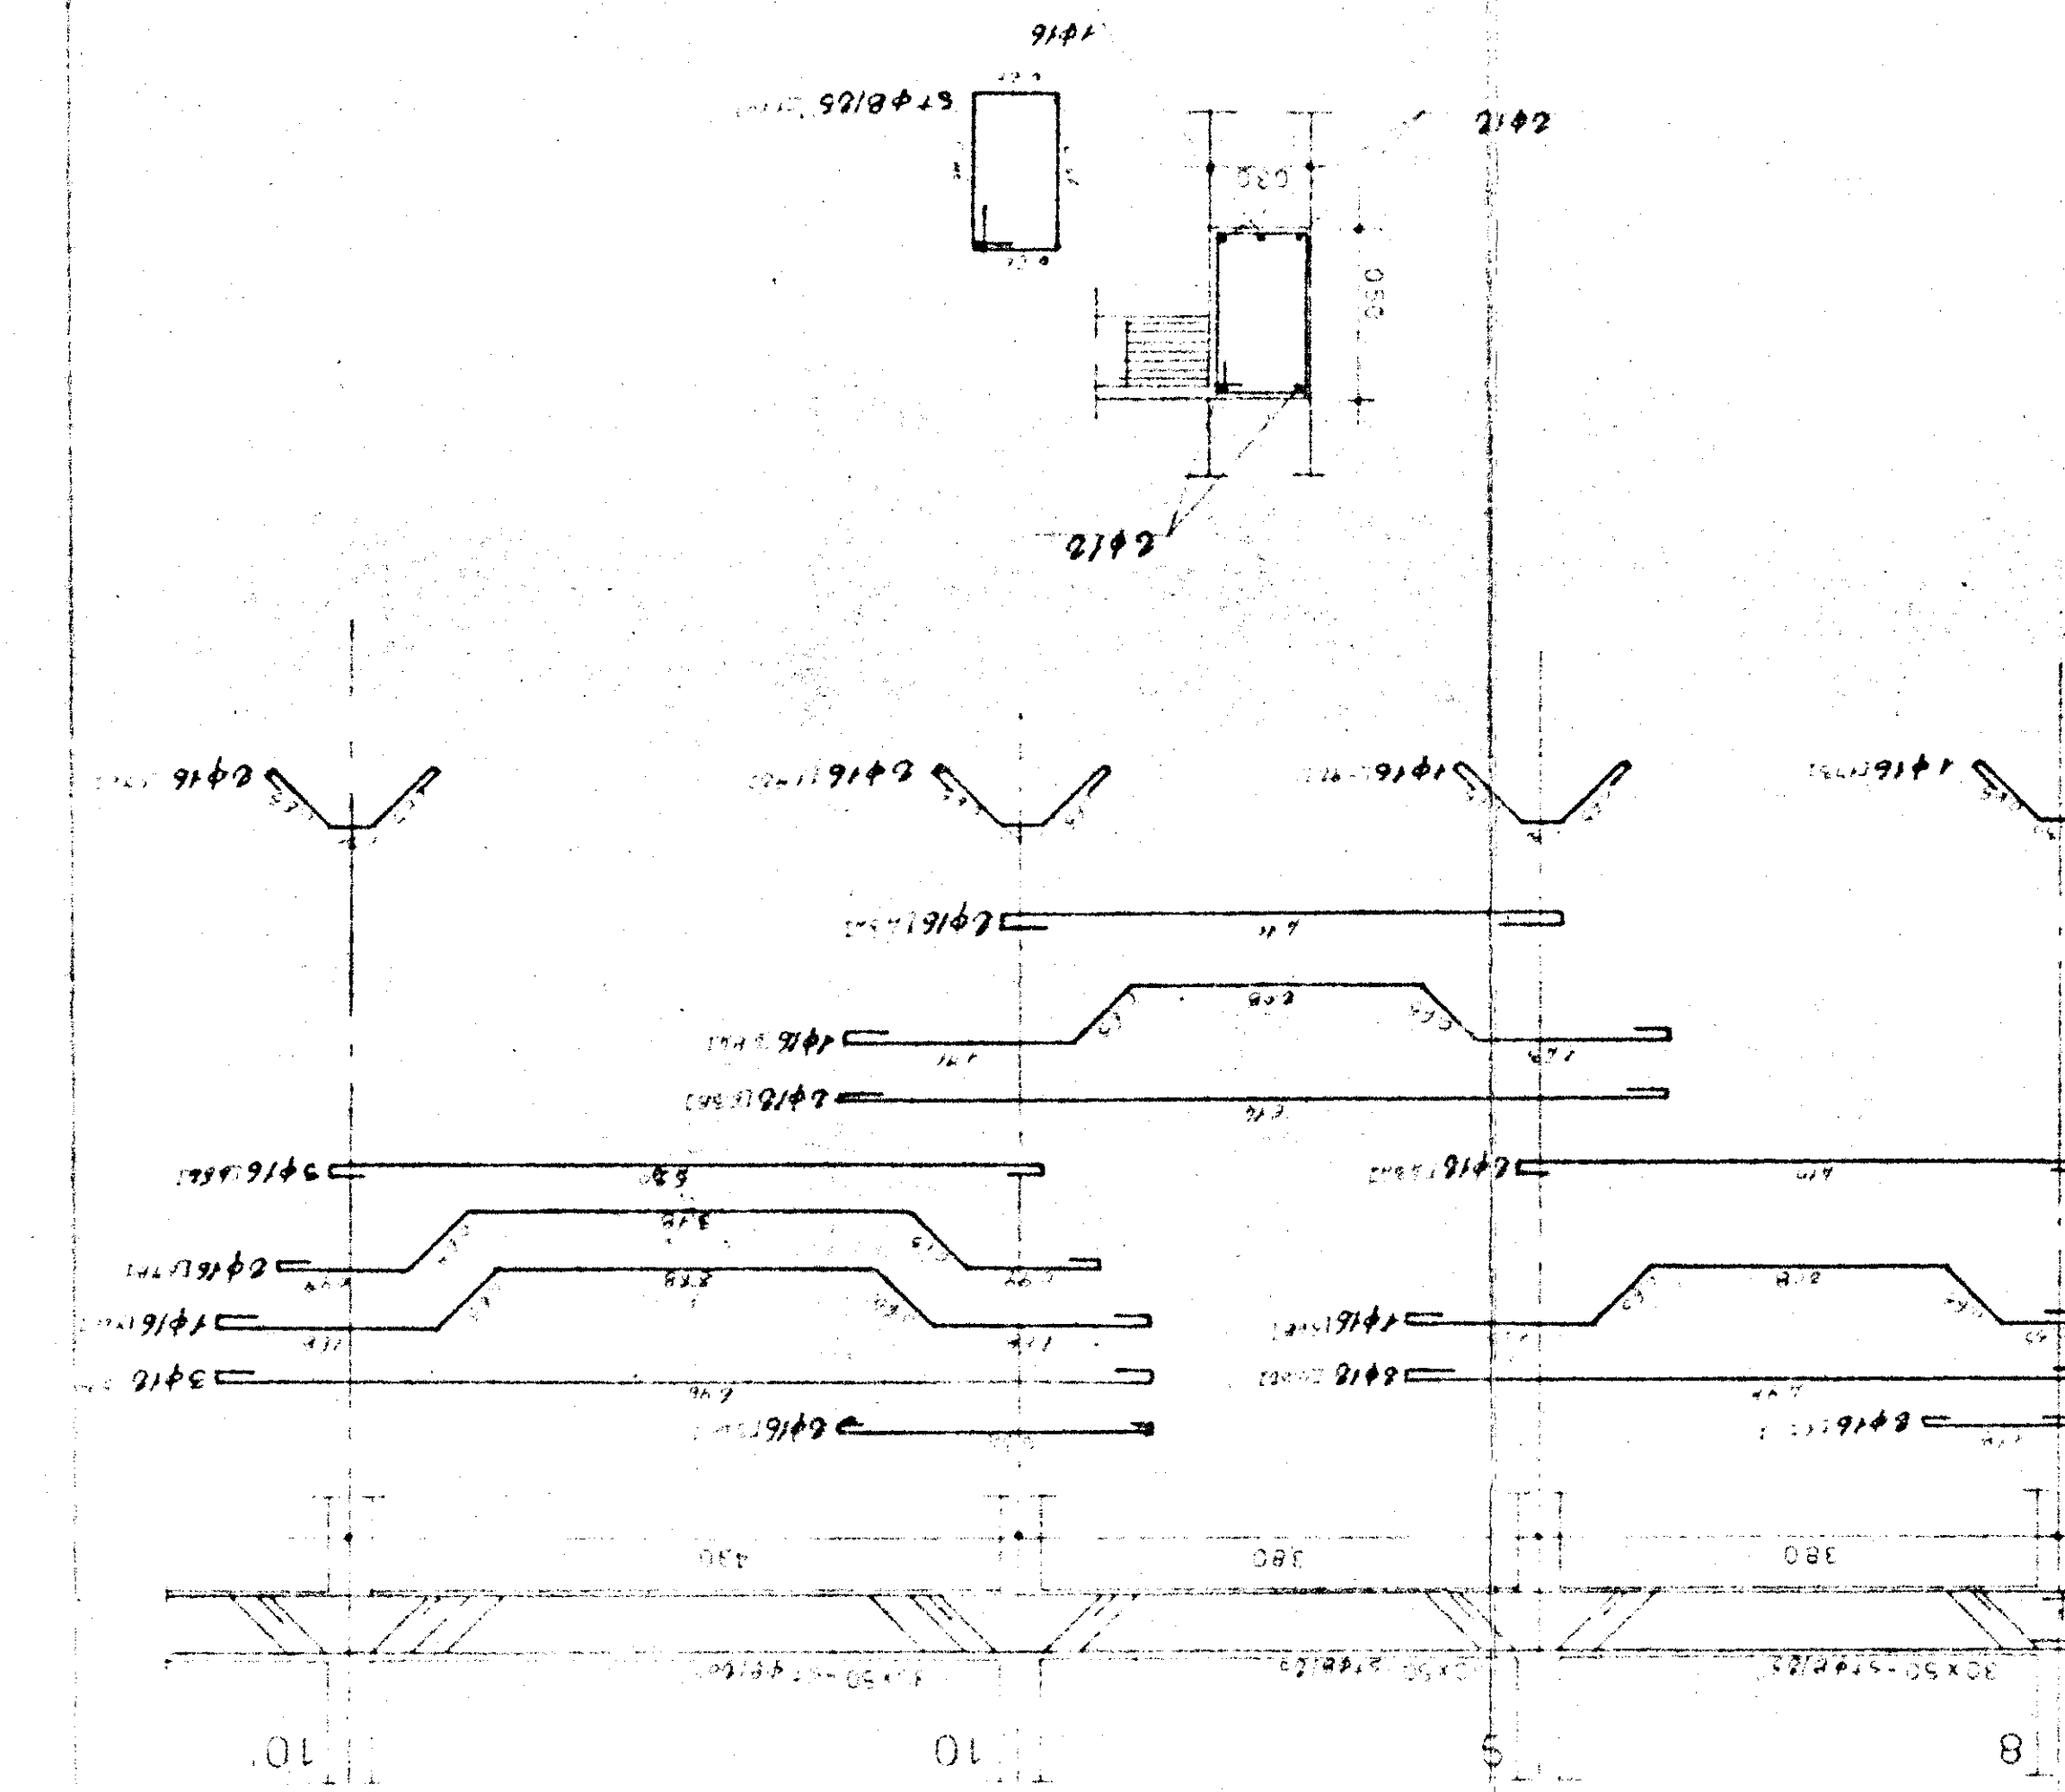


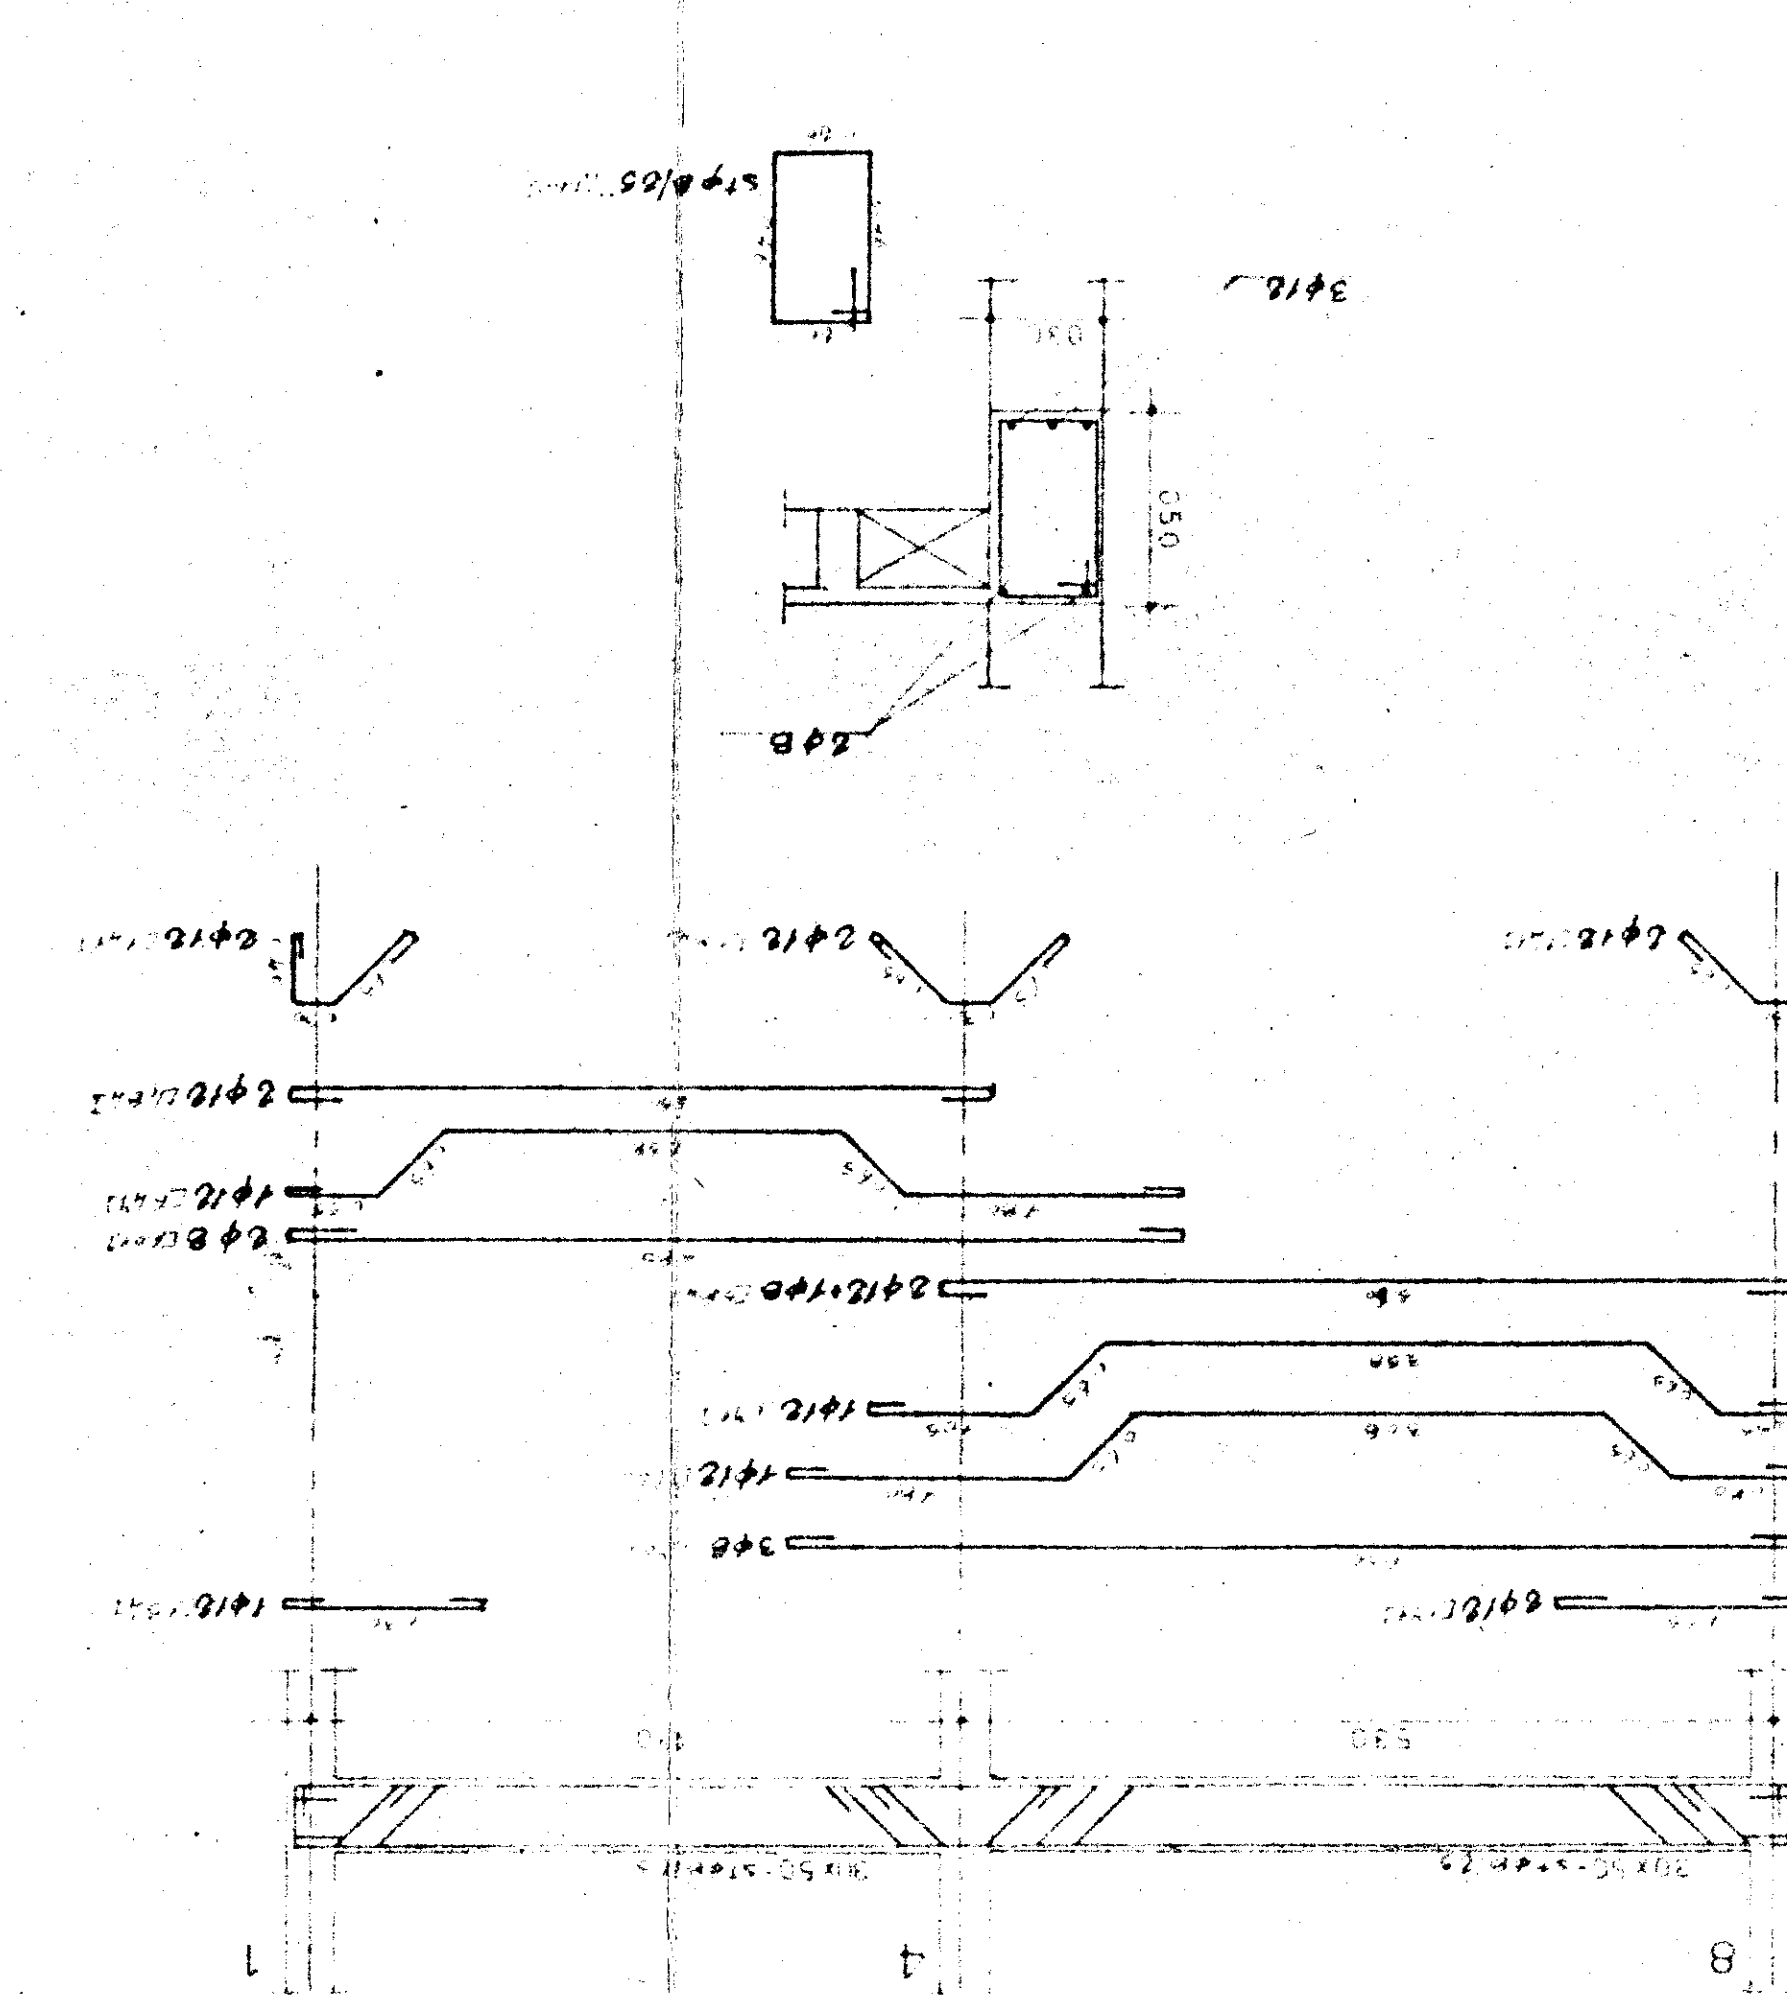

IMPRESA ING. R. LECCISI	
GES.C.A.L. EDILIZIA SOVVENZIONATA RIONE PARADISO - BRINDISI PROGRAMMA INTERVENTO N° 82	Dis. N° 7B SCALA 1:20/1:50 CALCOLO C.A. DOTT. ING. R. LECCISI
PALAZZINA B ARMATURA TRAVI SOLAIO TIPO	F. 42/50 CEMENTO 1.15