


ISTITUTO AUTONOMO CASE POPOLARI PER LA PROVINCIA DI BRINDISI

PROGETTO CASE POPOLARI PER FRANCAVILLA FONTANA


SCALA 1:100

16/7/55


PROSPETTO SU VIA ALFREDO BARBARO

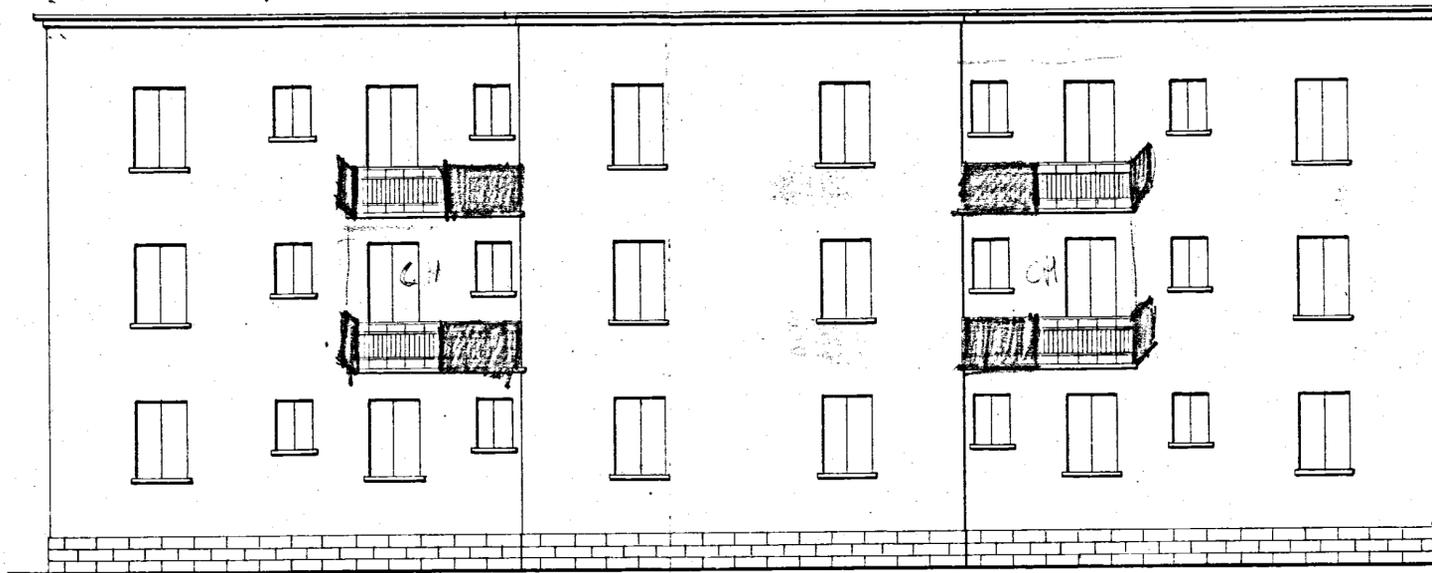

PROSPETTO SU VIA TREDICINA

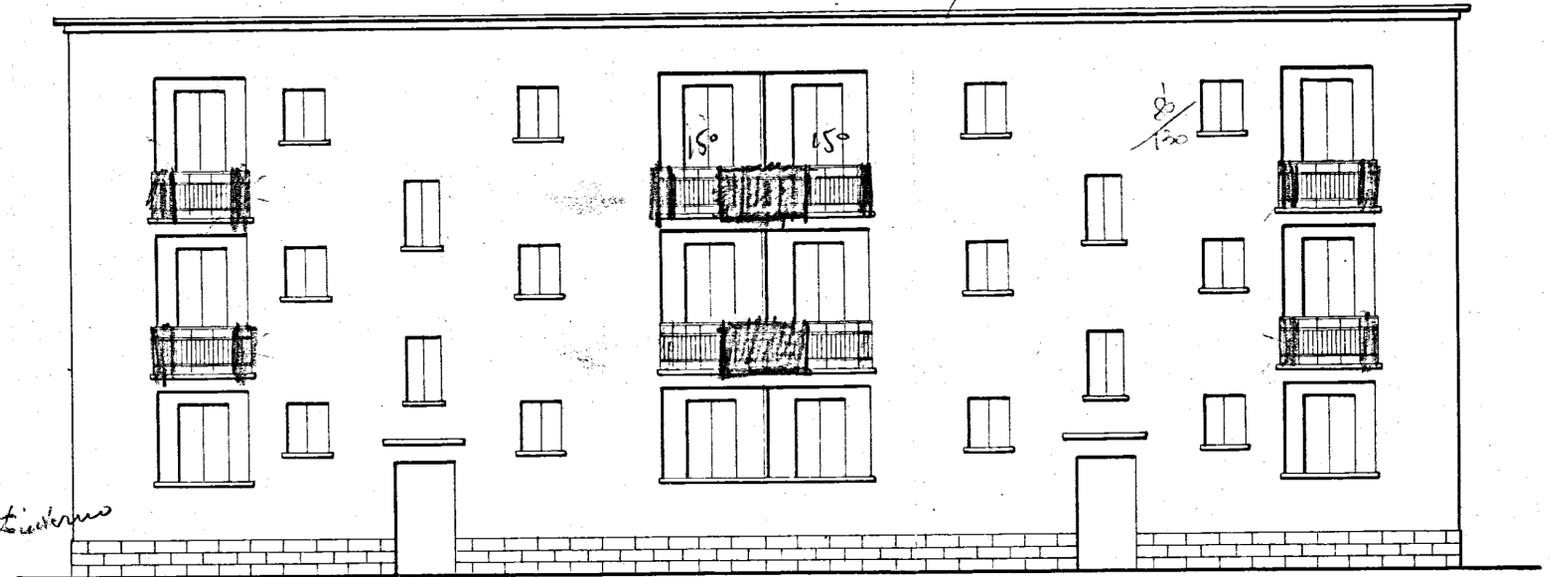

SEZIONE A-B

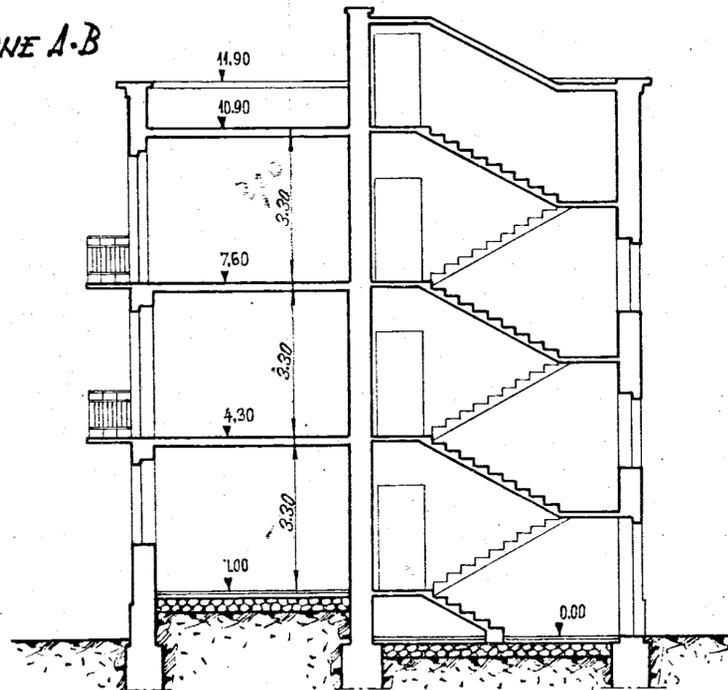

PLANIMETRIA - SCALA 1:500

