

# ISTITUTO AUTONOMO CASE POPOLARI PER LA PROVINCIA DI BRINDISI

## PROGETTO CASE POPOLARI (LEGGE 640) TIPO B

SCALA 1:50



UFFICIO DEL TECNICO CIVILE DI BRINDISI  
VISTO: si esprime parere favorevole ai sensi  
dell'art. 23 del D.P.R. n. 59-6-1955 n. 1534.


N. 3360 di Prot.  
Brindisi, 28. 4. 57

L'INGEGNERE DIRIGENTE  
N. G. Gullì


Per copia conforme  
INGEGNERE DIRIGENTE

*Ing. Paulotthy*

1/2 Pianta FONDAZIONI

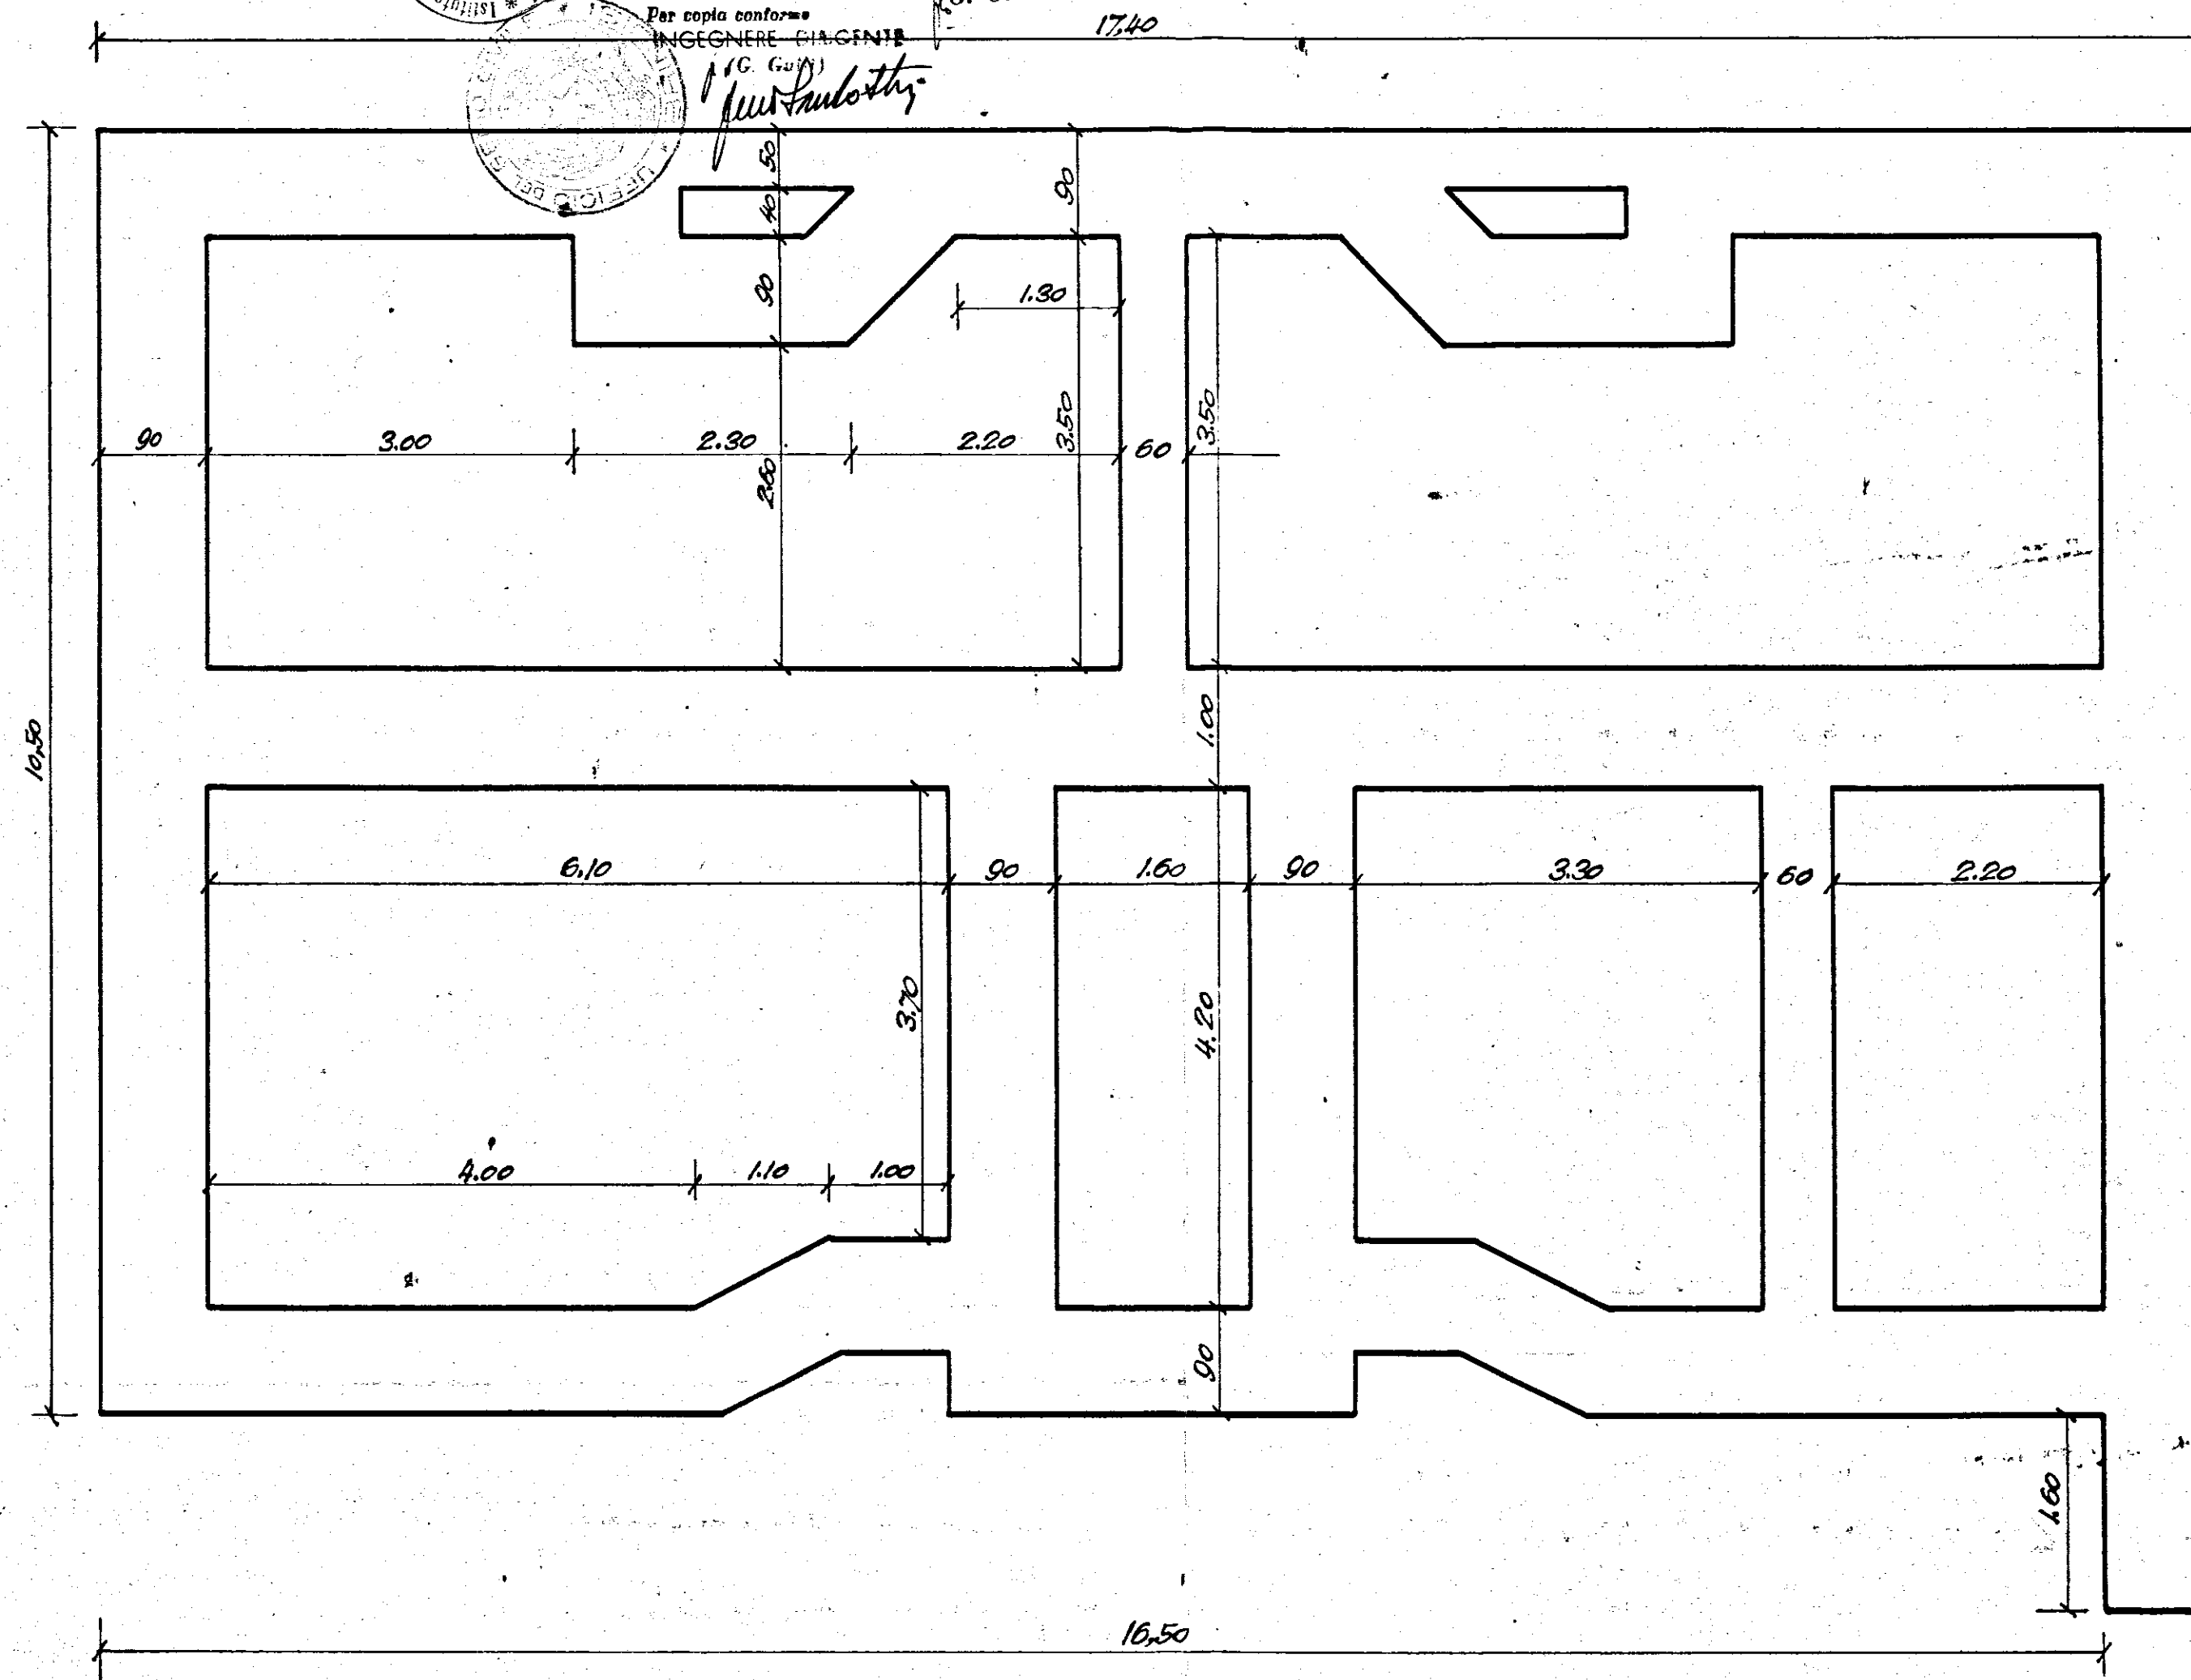

1/2 Pianta SCANTINATO

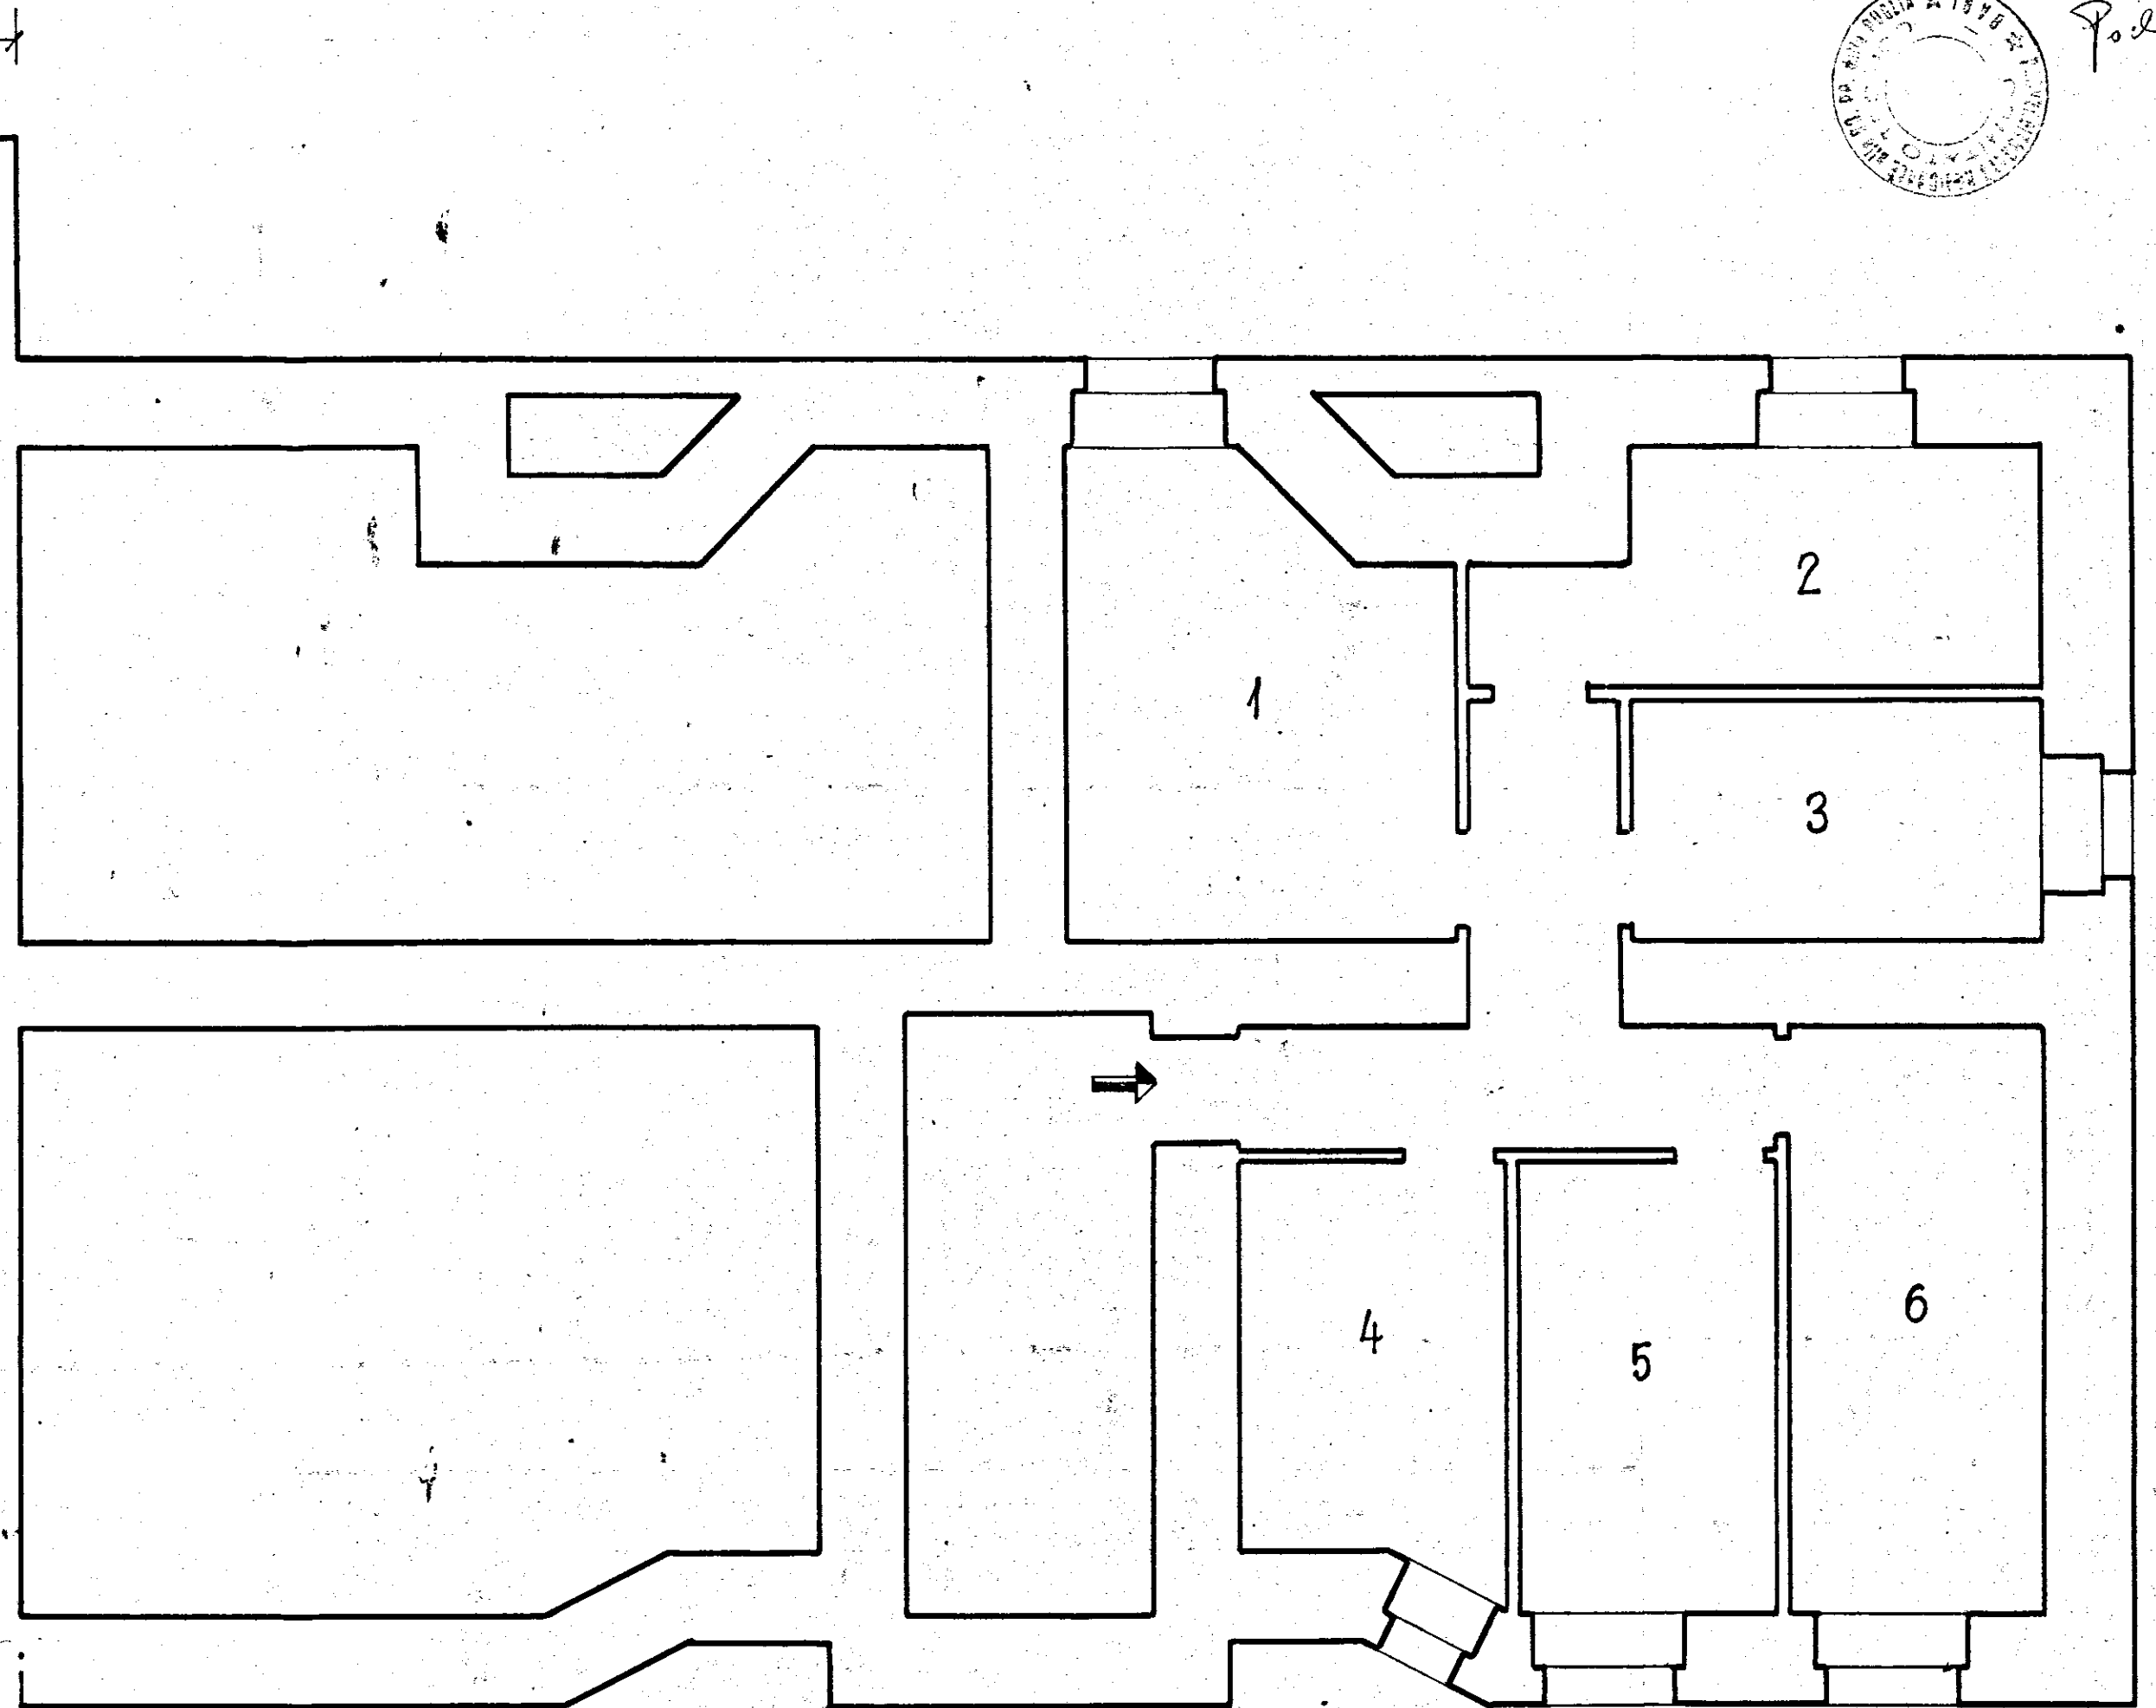


PROVVEDITORATO ALLE OPERE PUBBLICHE  
con SEDE IN DARI

COMITATO TECNICO AMMINISTRATIVO  
adunanza del 30 APR. 1957

N. 24

IL SEGRETARIO

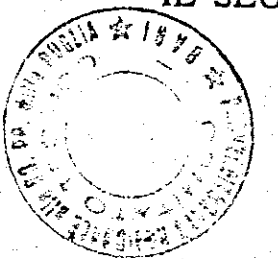

*P. G.*