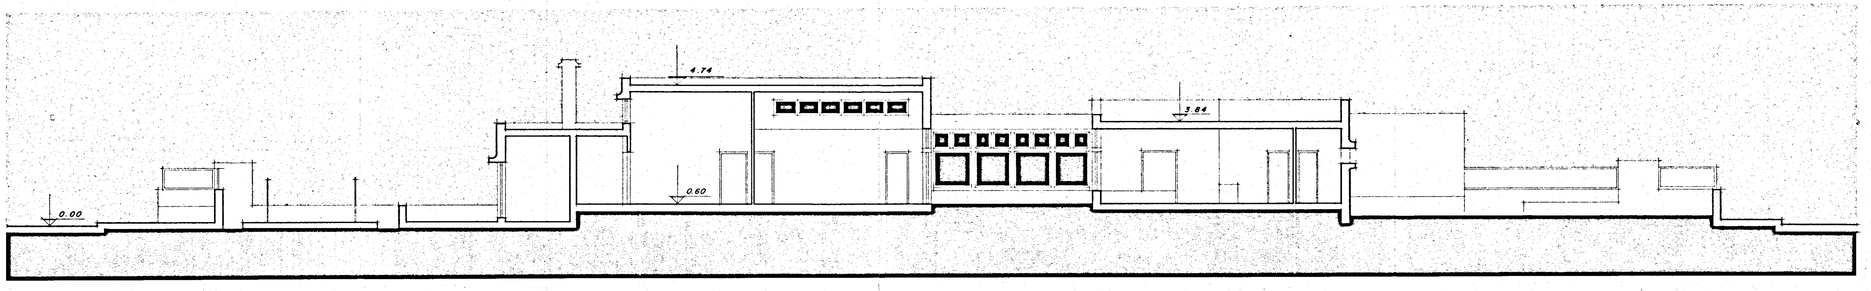

SEZIONE A - A

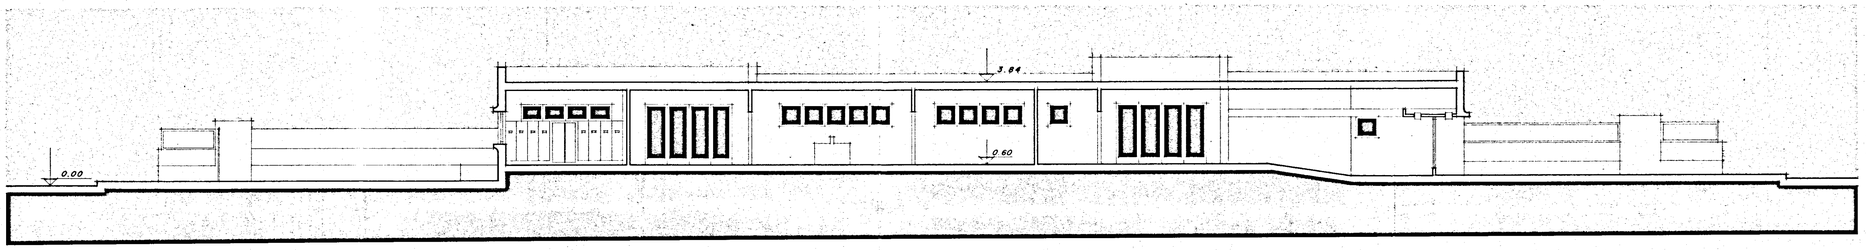

SEZIONE B - B

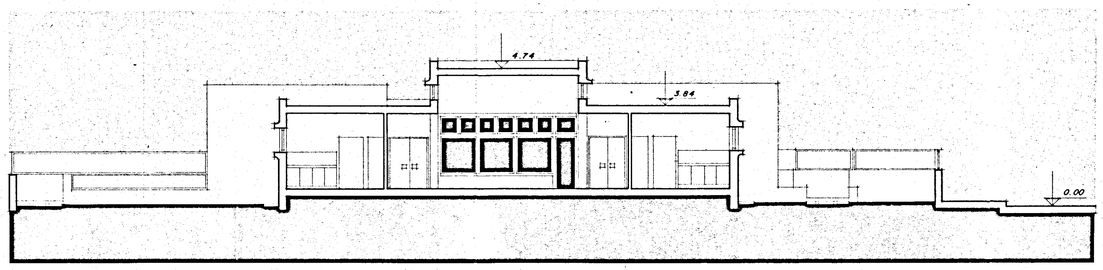

SEZIONE C - C

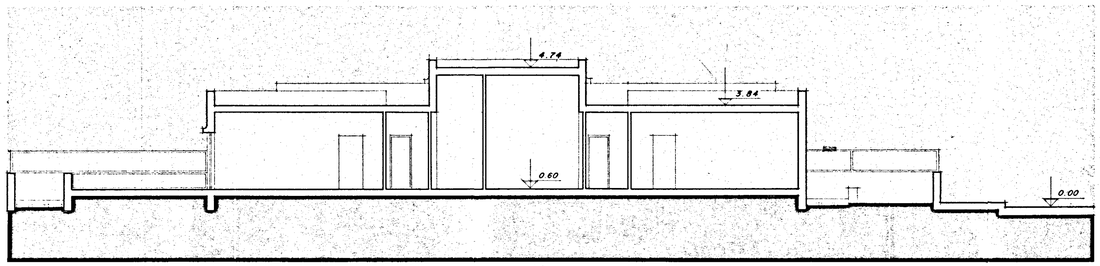

SEZIONE D - D

VISTO IL PRESIDENTE (Michele Narciso)

ISTITUTO AUTONOMO CASE POPOLARI BR.

legge 22·10·1971 n. 865 art. 68/a	sezioni	scala 1:100

variante di ubicazione e di progetto per la costruzione di un asilo nido nel comune di brindisi quartiere s. elia est "

programma intervento n. 001/58/1

tav. 4

aggiornamenti: IL DIRETTORE DELL'UFF. TECN. (Dott. Ing. Salvatore CASTELLI) 18.5.1980

data

progettazione IL COORDINATORE UFF TECN. I.A.C.P. (Dott. Ing. Pietro ANTEPARA)

il direttore tecnico IL COORDINATORE GENERALE DOTT. ING. ANTONELLO LONGO