
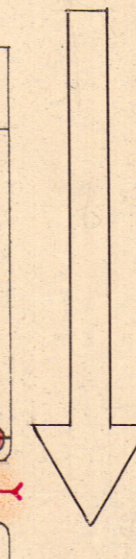


SEGN I CONVENZION

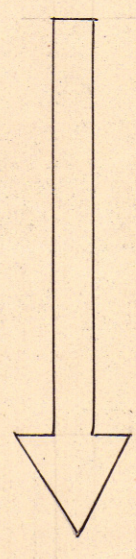

V I A C A L A B R I A

T I R O L O




S I C I L I A

V I A

S I C I L I A

V I A

V I A L I G U R I A

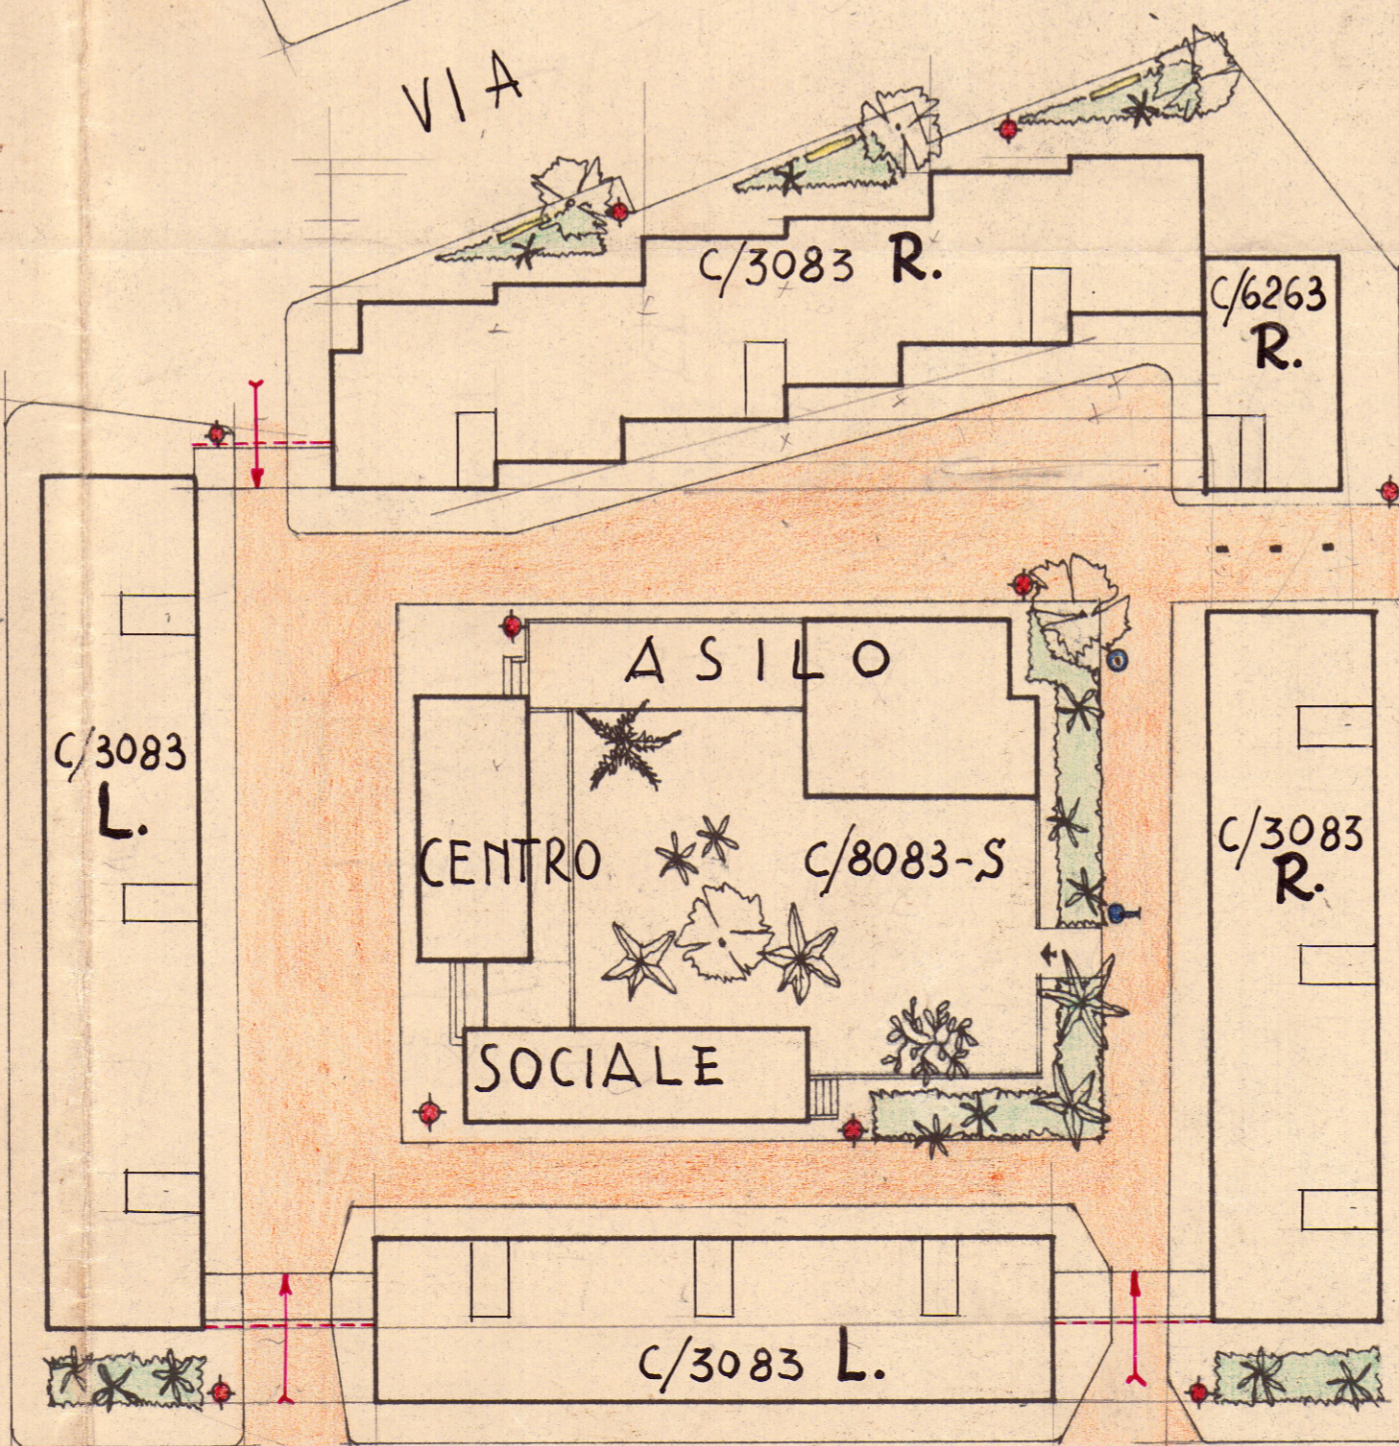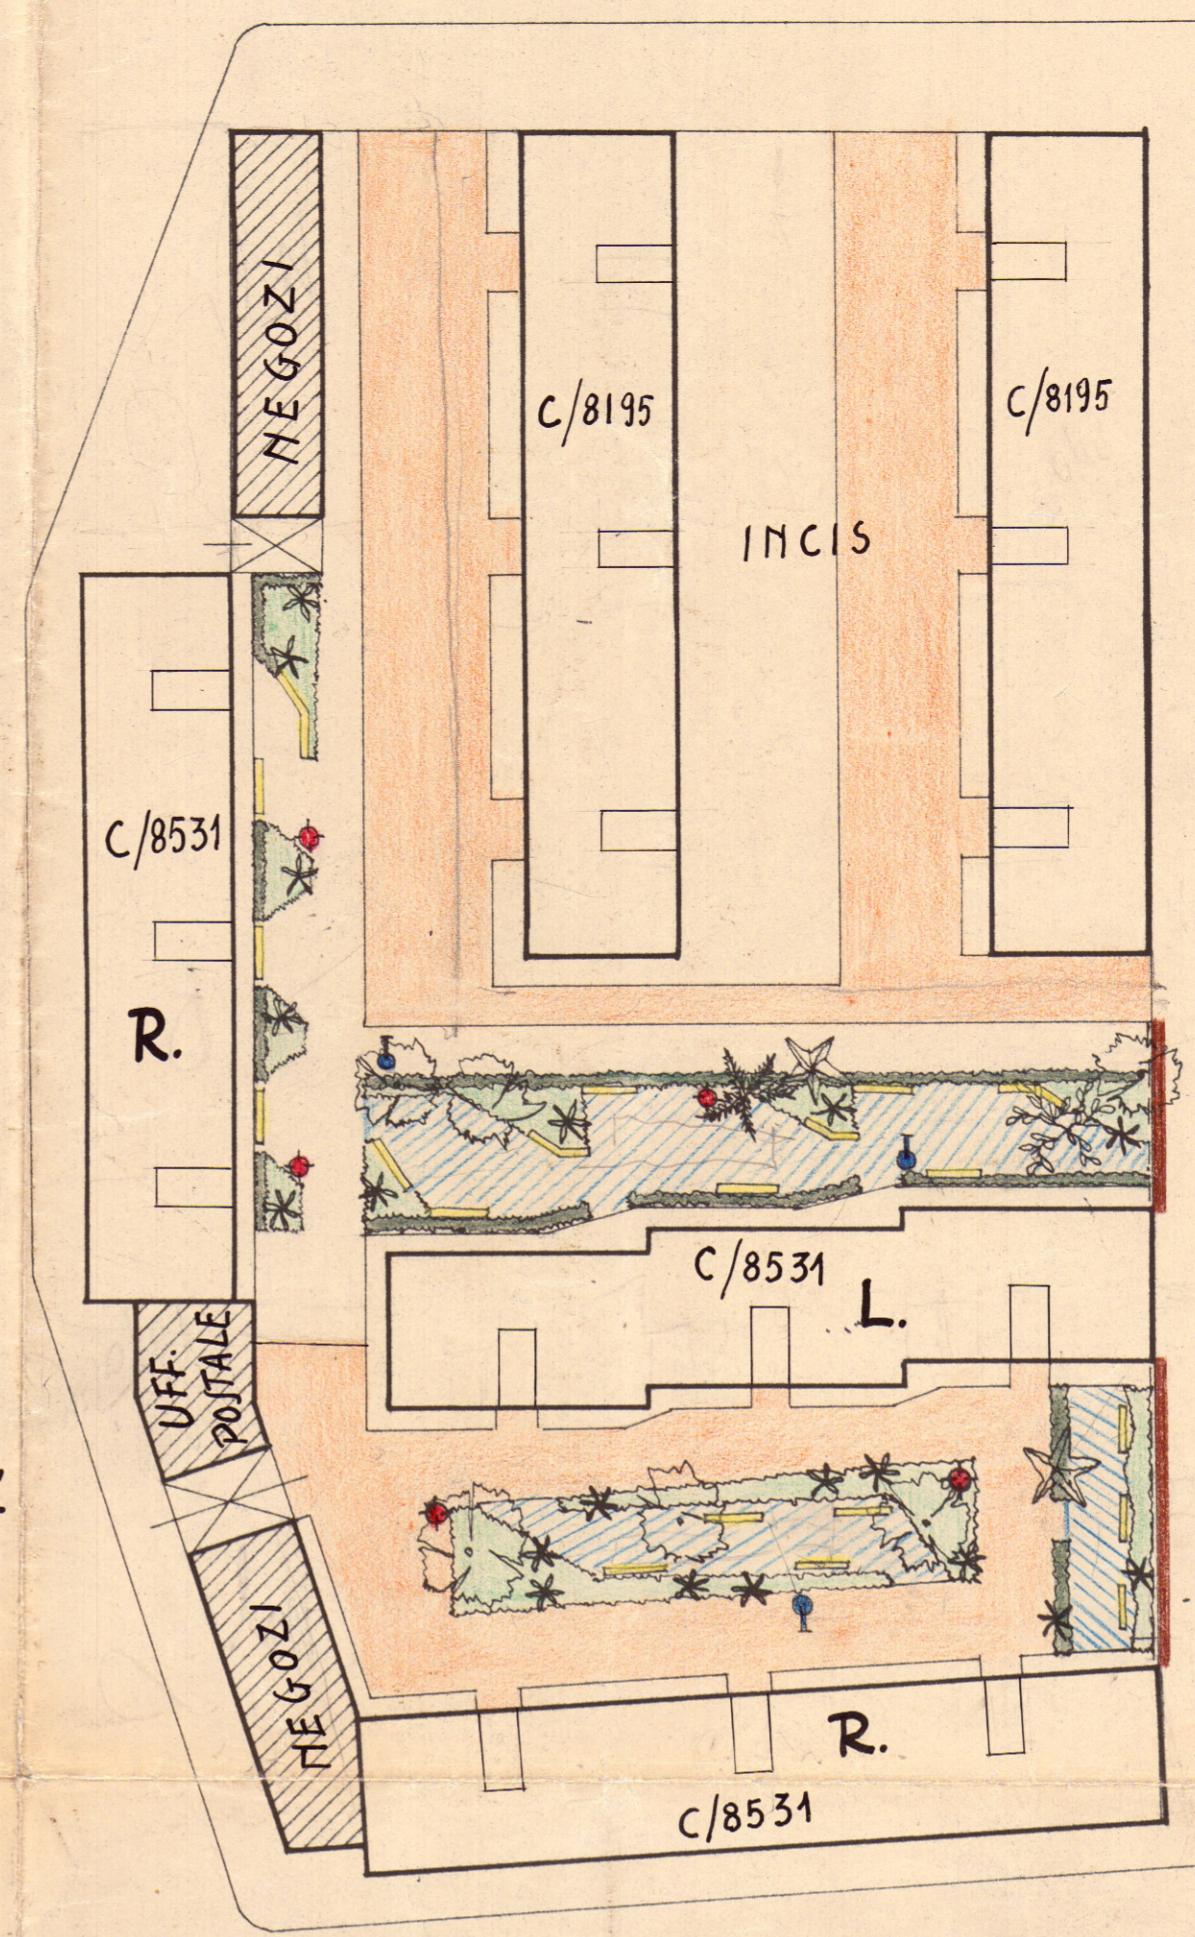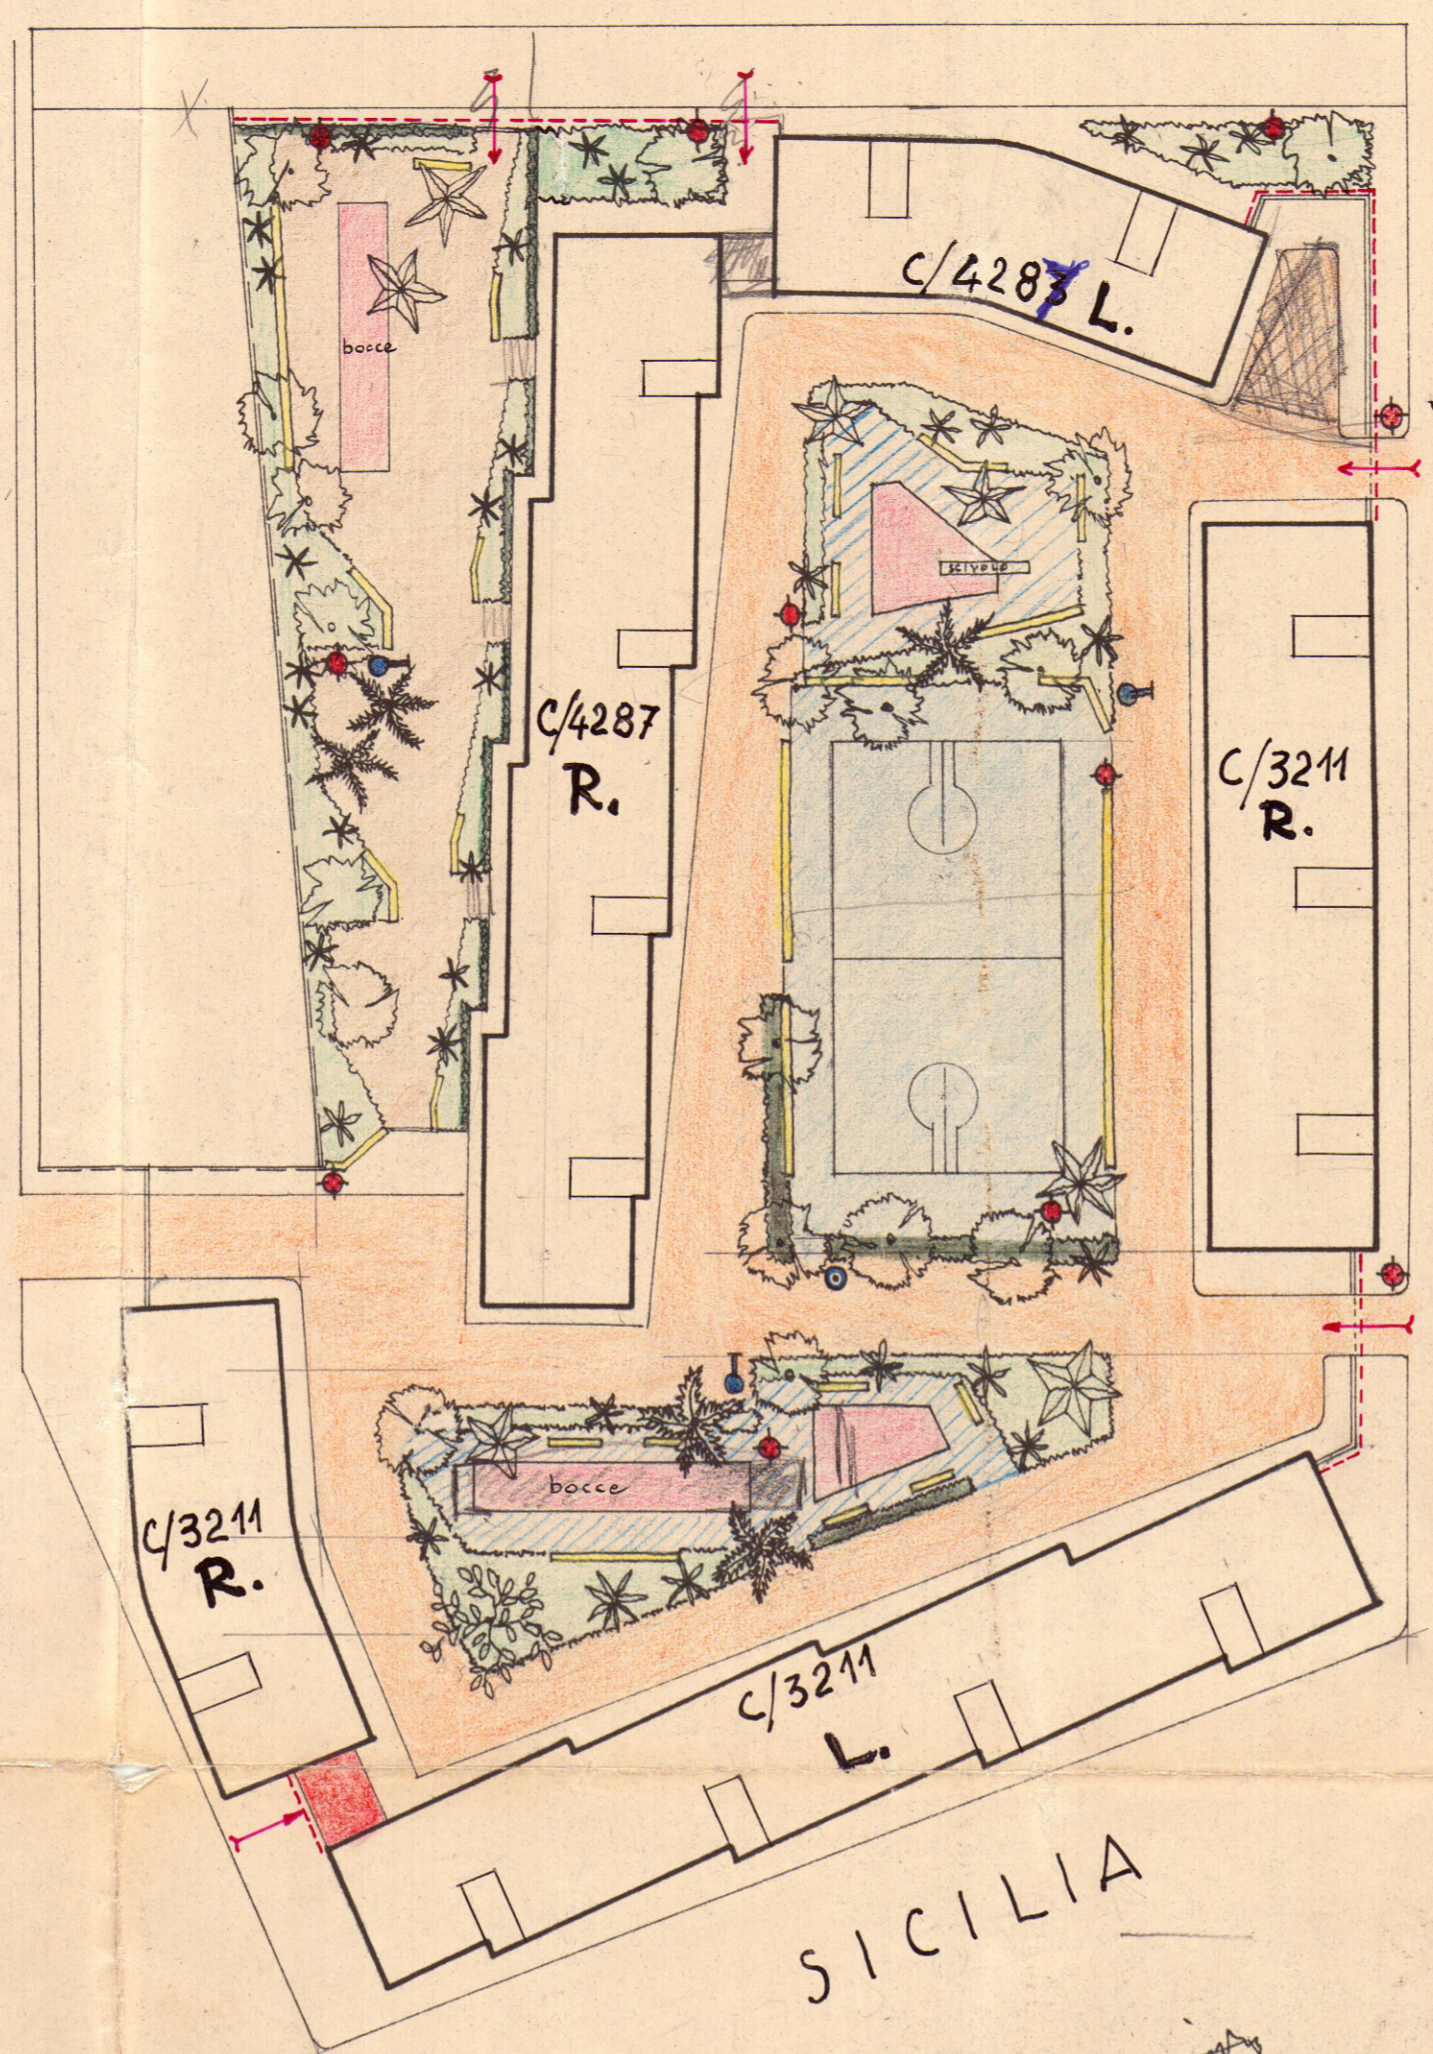

- Pietrini di cemento -
- Ghiaia -
- Cemento boccia -
- Aiola -
- Siepi erbose -
- Sed -
- Alberi di alto fusto : Pino -
- " " " " : Cedro -
- " " " " : Palma -
- " " " " : Magnolia -
- Cespugli : Pittosforo - Olea -
- Fontanelle -
- Fanali e linea -
- Idranti Compresa parte di rete -
- Negozi -
- Pensiline -
- Strade interne -

Muro di retenzione

INA-CASA - BRINDISI -

Scala

QUARTIERE COMMENDA
SISTEMAZIONI ESTERNE E
ATTREZZATURE SOCIALI

75 23 3
25 112