


PIANO INCREMENTO OCCUPAZIONE OPERAIA - CASE PER LAVORATORI

GESTIONE INA CASA

BRINDISI DIONE COMMENDA OVEST

PROGETTO GRUPPO
PROF. ARCH. ALBERTO GATTI
PROF. ARCH. DIAMBA DE SANCTIS
DOTT. ARCH. SANTE DE SANCTIS
DOTT. ING. GIORGIO ZAMA
DOTT. ING. GIOVANNI ROMA

L'INGEGNERE CAPO

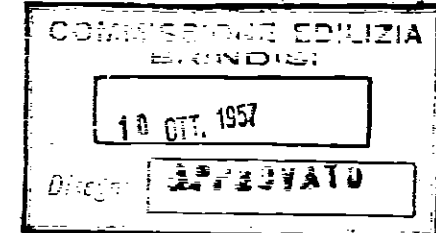


PROSPETTI E SEZIONE - Scala 1:100



PROSPETTO PRINCIPALE



PROSPETTO LATO SCALE

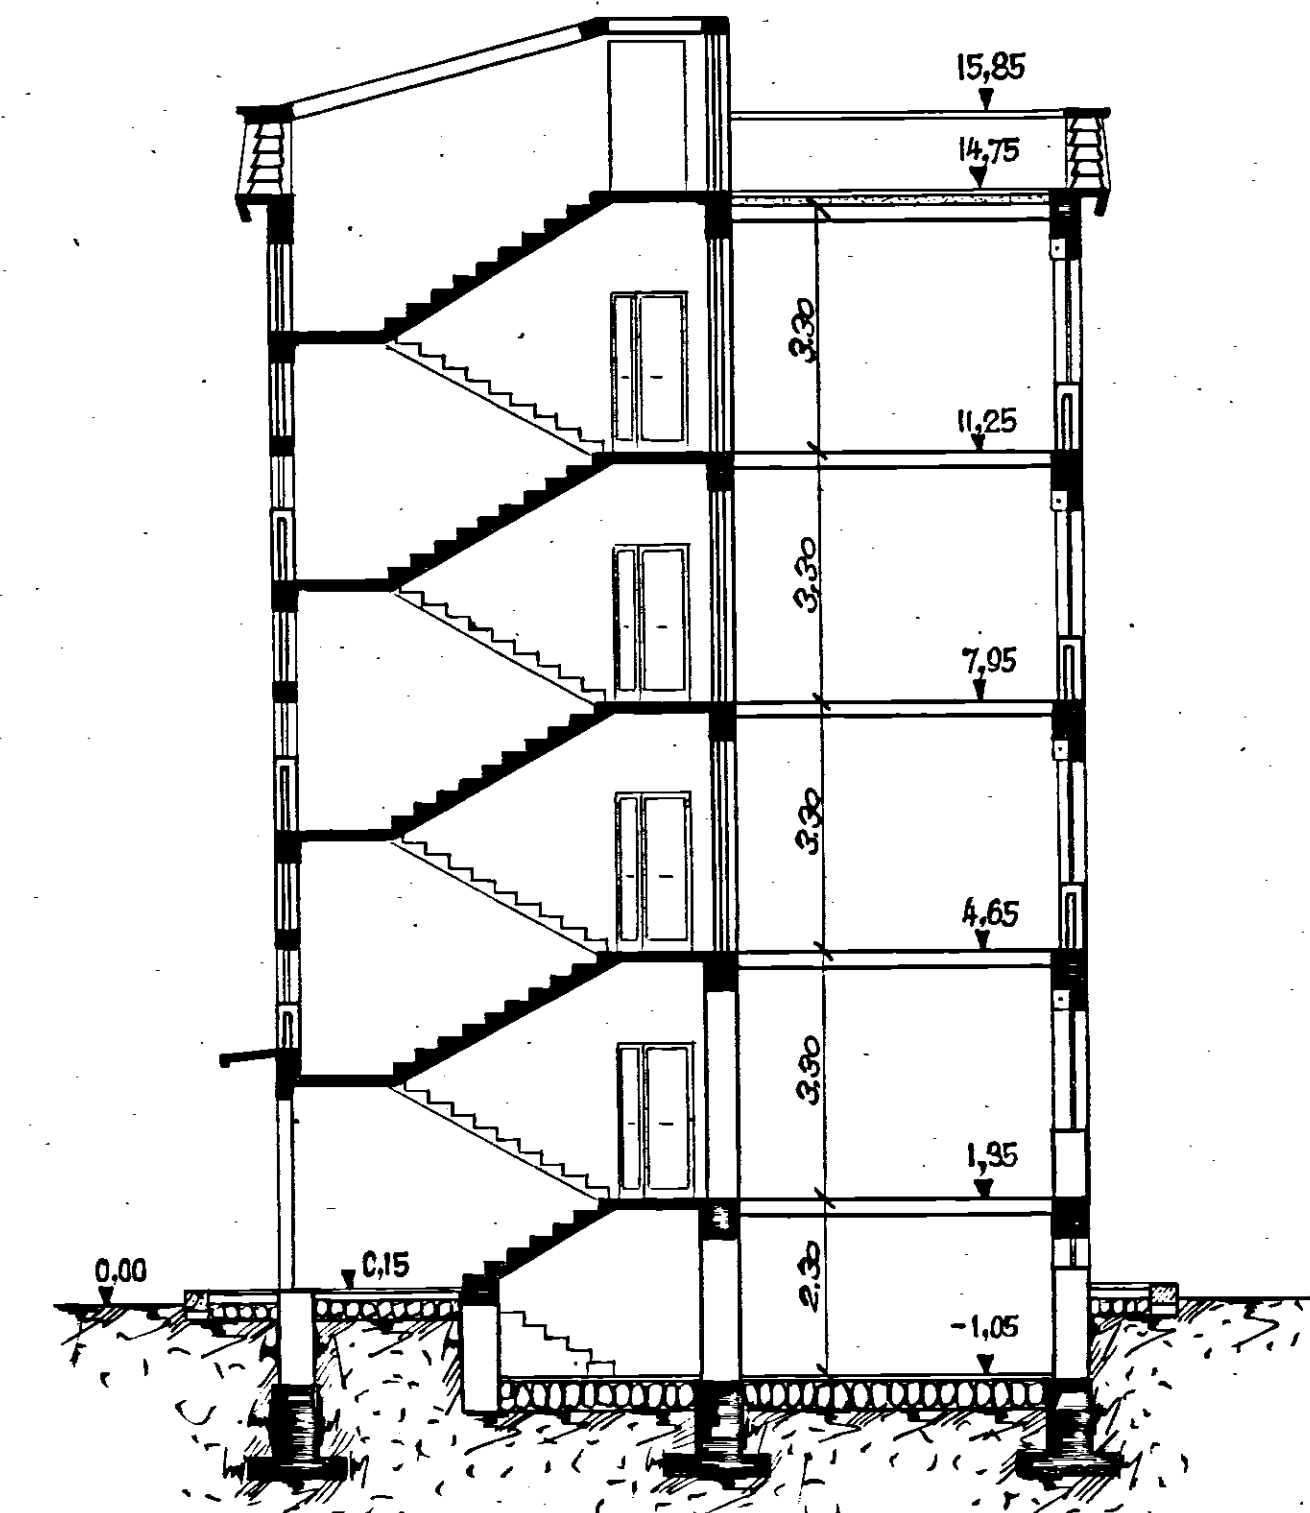

SEZIONE TRASVERSALE