



GESTIONE CASE LAVORATORI (legge 14.2.963 n° 60)		Intervento N° 194	stazione appaltante: i. a. c. p.	
"QUARTIERE «S. ELIA» BRINDISI Edilizia Sovvenzionata		data aggiornam.	aggiornam.	2
EDIFICIO TIPO "C., IN LINEA" PIANTE, PROSPETTI, SEZIONI - rapp. 1:100		archivio		
Dr. Ing. ITALO PERRETTI	EDILIZIA			note
Dr. Arch. FORTUNATO PIGNATELLI	EDILIZIA - coordinatore			
Dr. Ing. CORRADO TRAVAGLINI	EDILIZIA			
Dr. Ing. FRANCESCO D'ALONZO	STRUTTURE			
Dr. Ing. N. VIVARELLI SCARASCIA	IMPIANTI			
Dr. Ing. LEONARDO POTTI	PROGRAMMAZIONE			controlla visto
I. A. C. P.	DIREZIONE LAVORI			

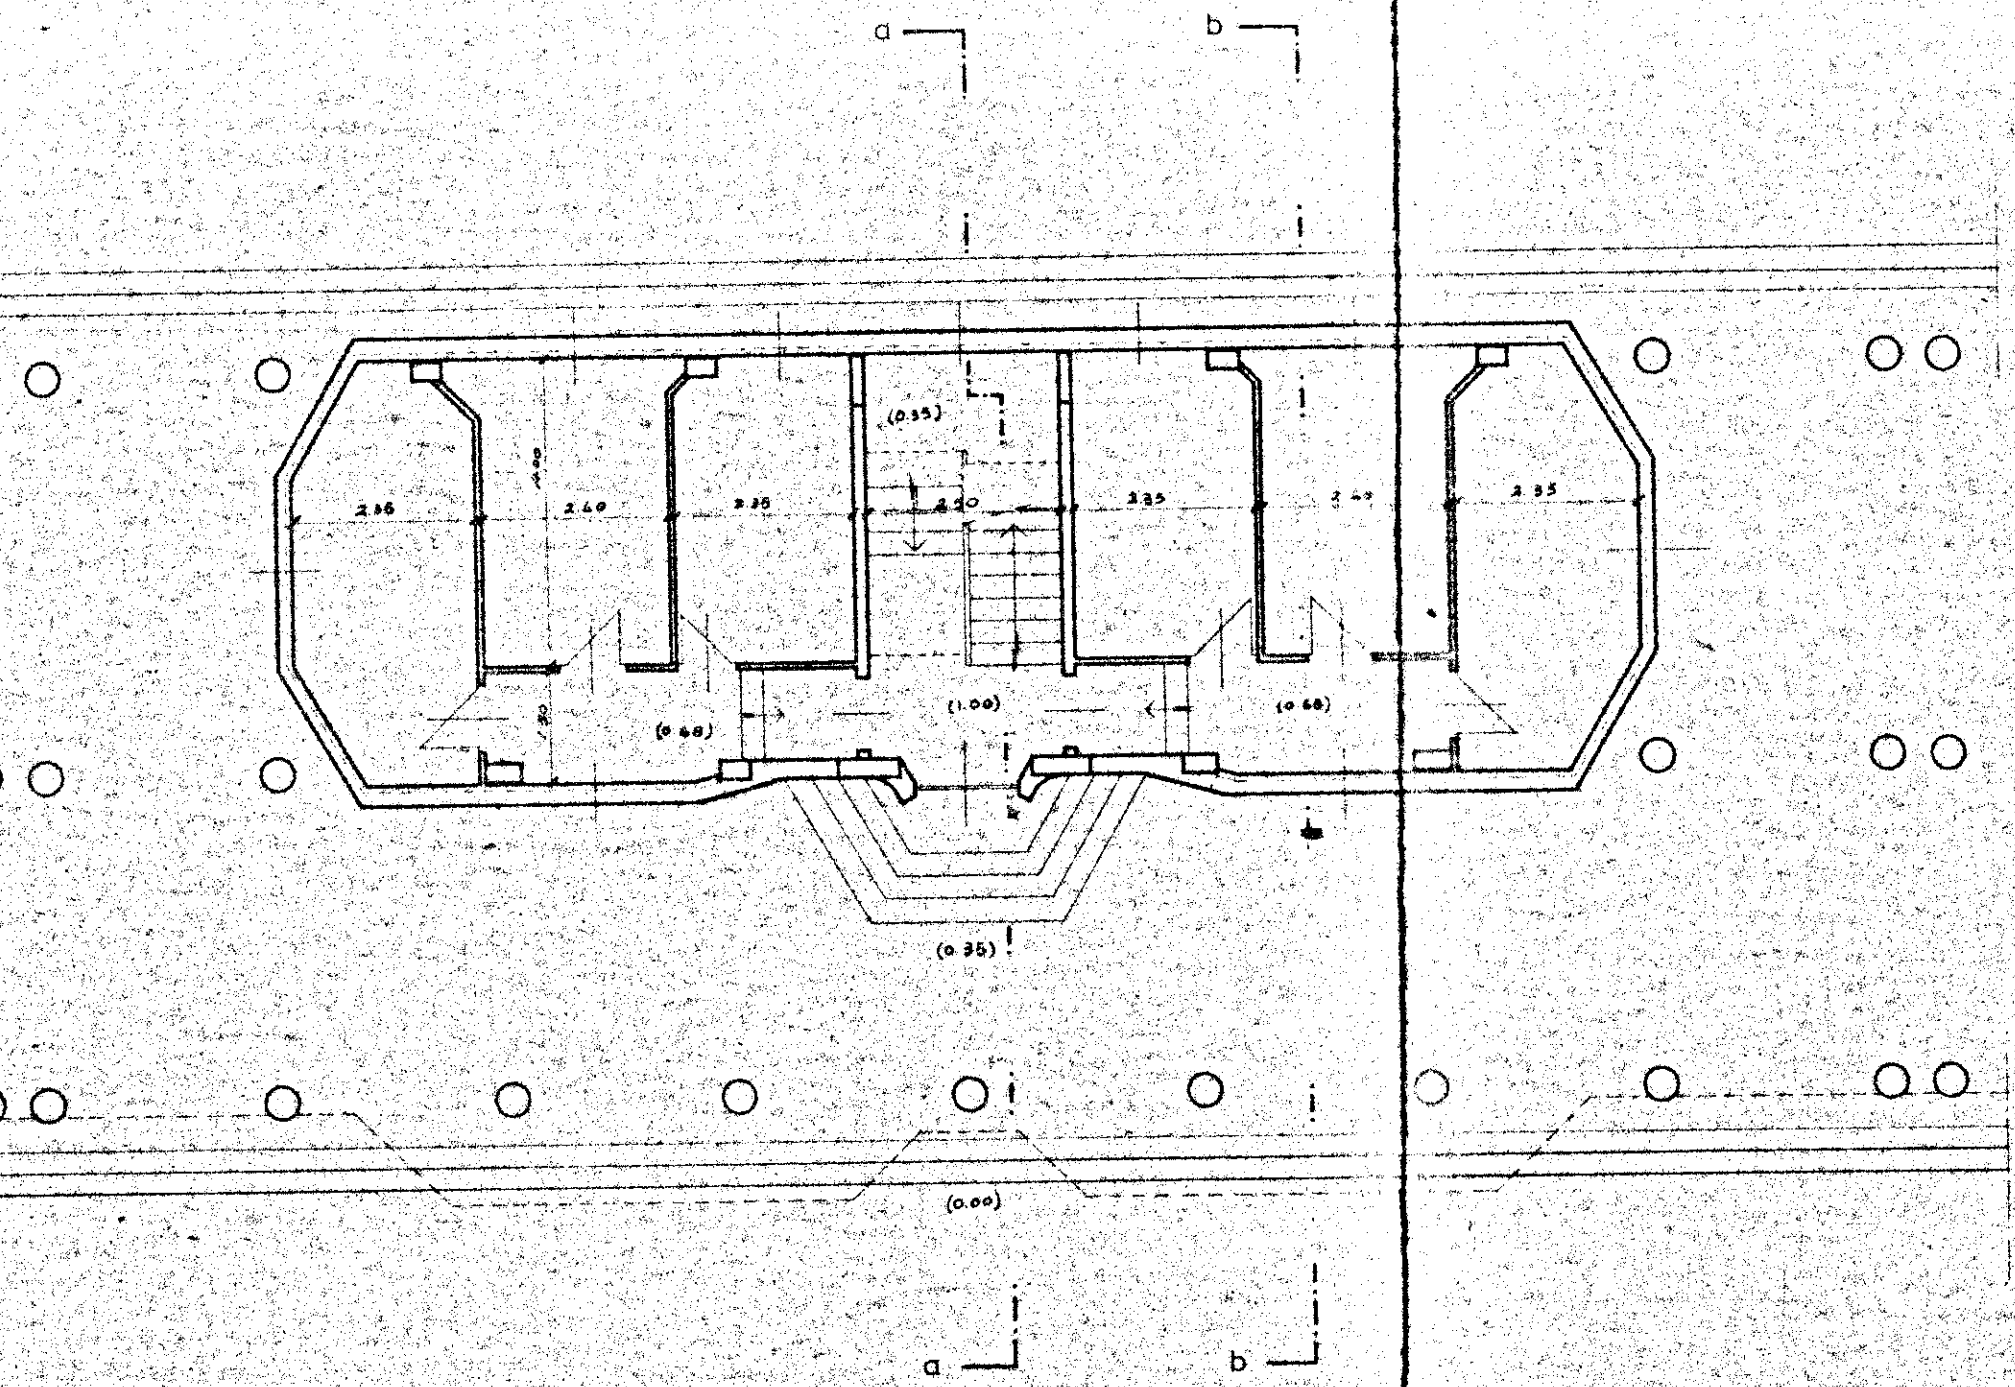



PIANTA PIANO TERZO

* RIFERIMENTO ALLA PLANIMETRIA GENERALE:
TIPO C IN LINEA { S - n° 4 (3 piani)
 n° 5-7 (4 piani)
 E - n° 1-3-4-5 (4 piani)

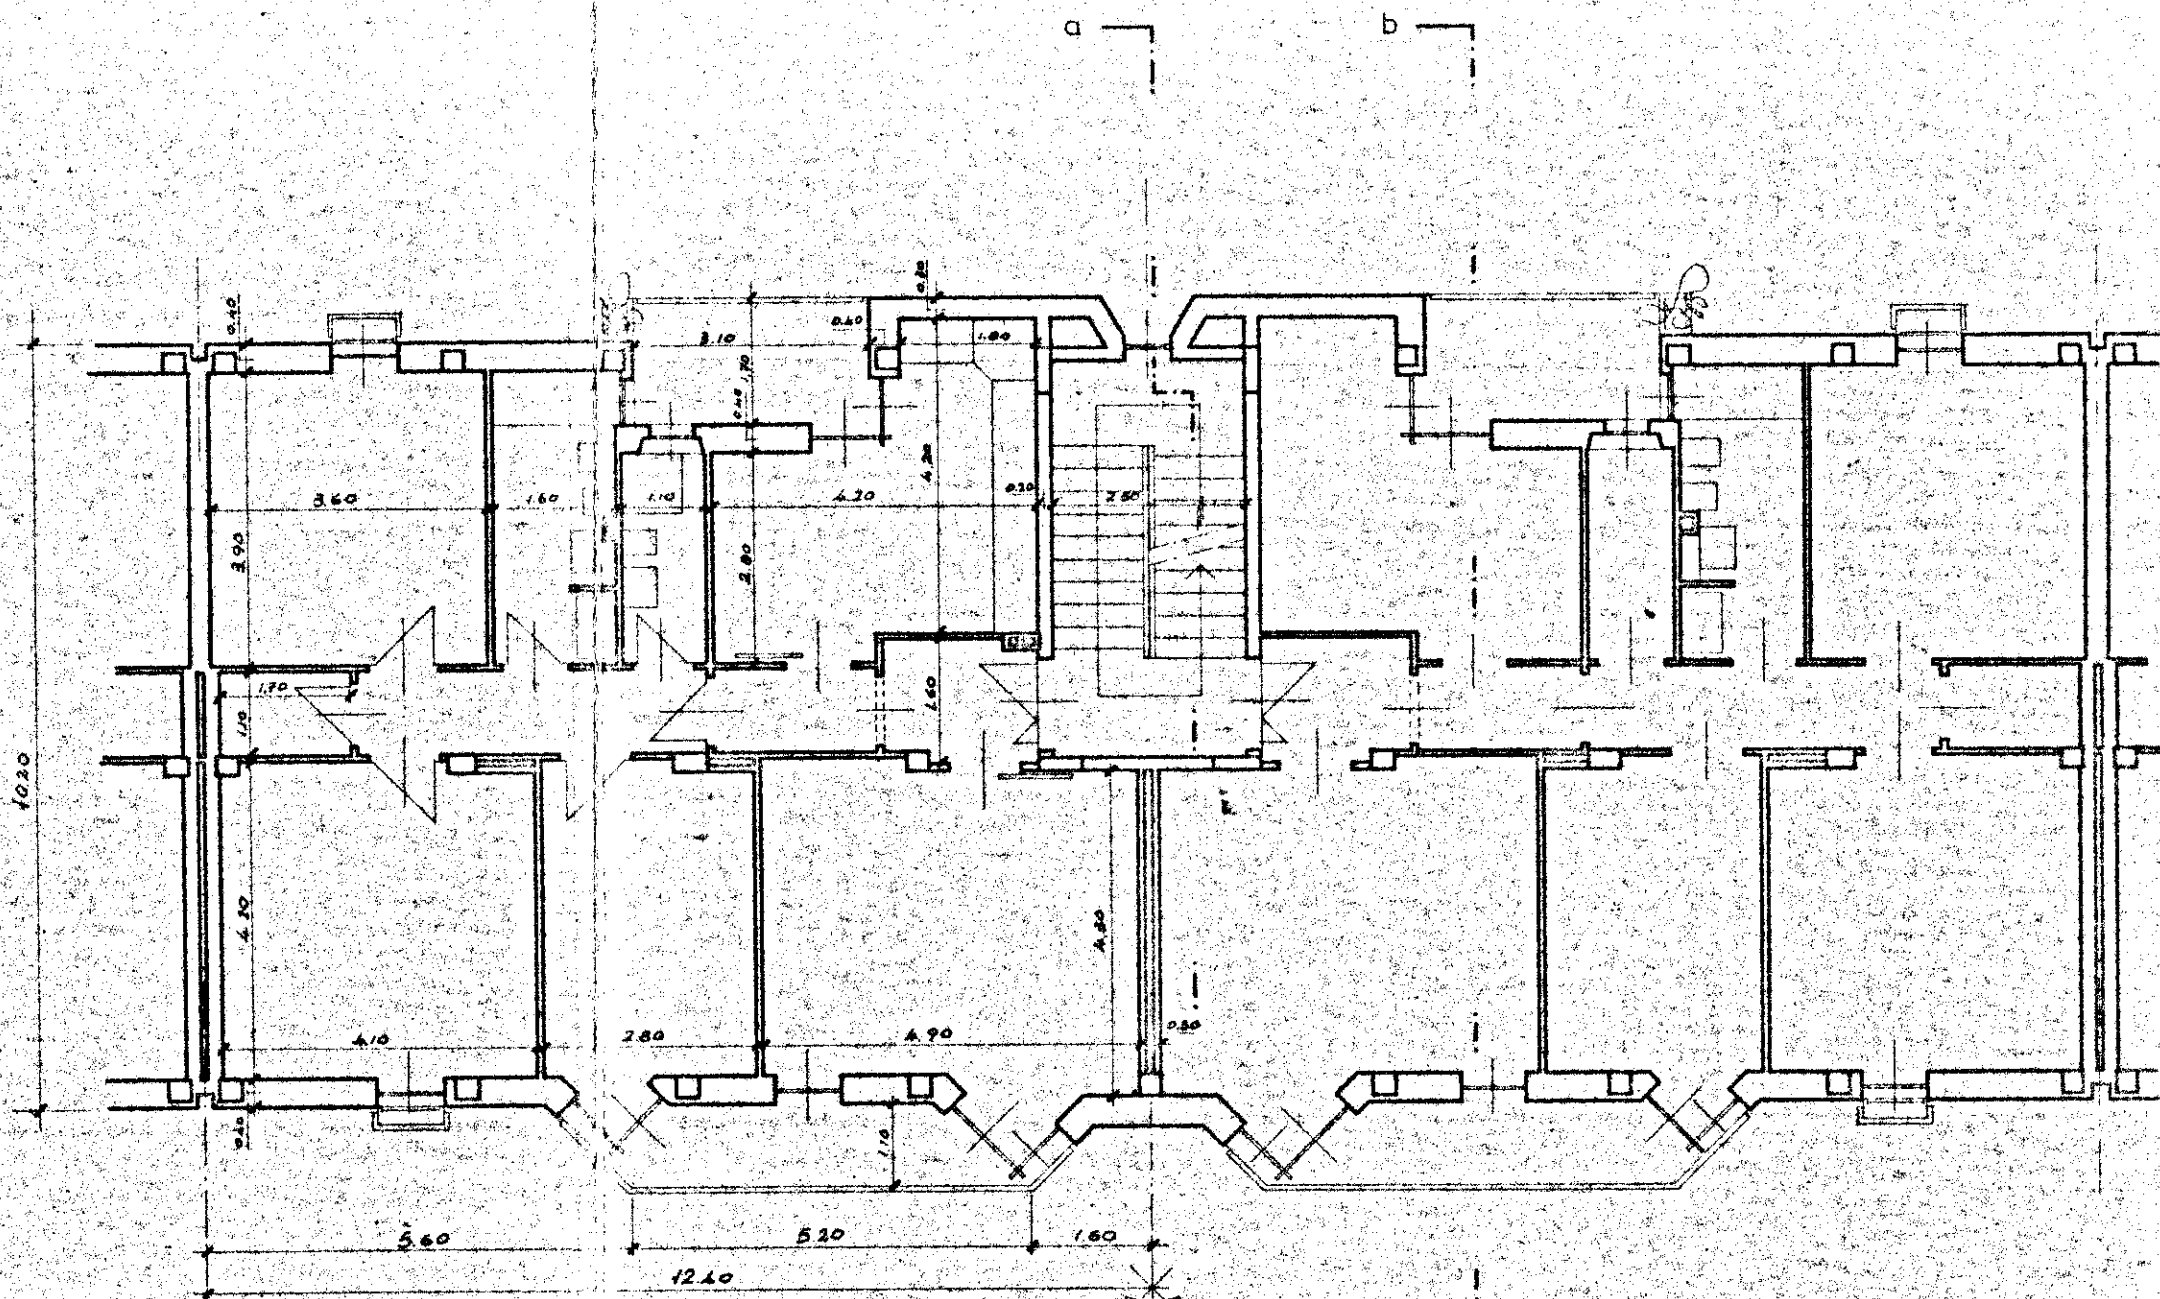


PIANTA PIANO TIPO (1° 2° 3°)

VARIANTE
IN TESTATA

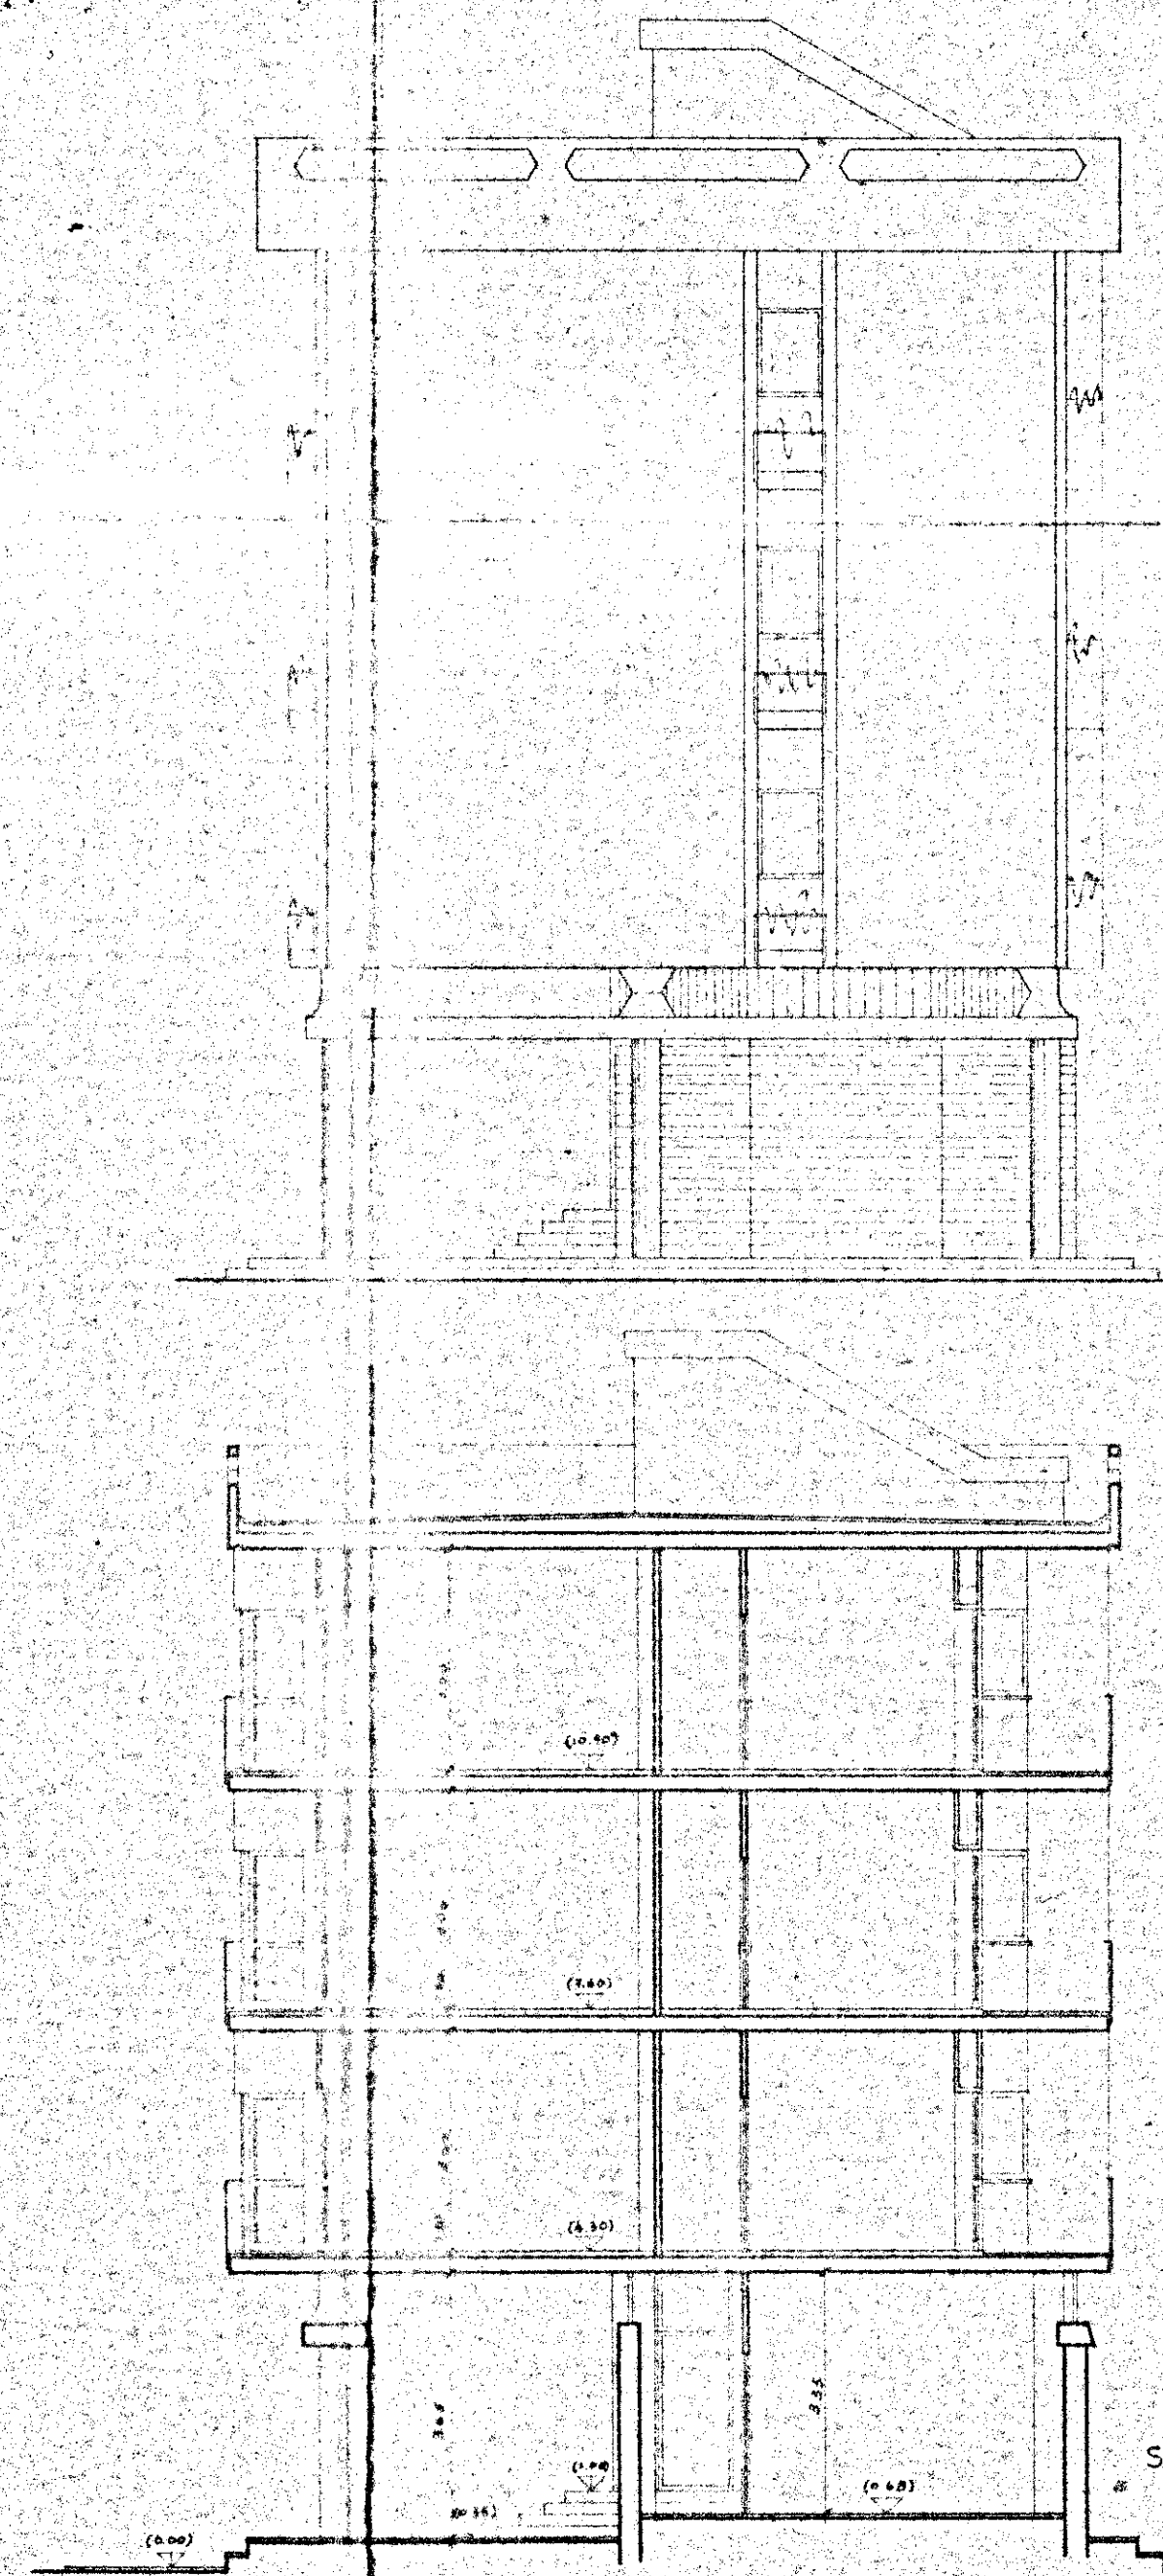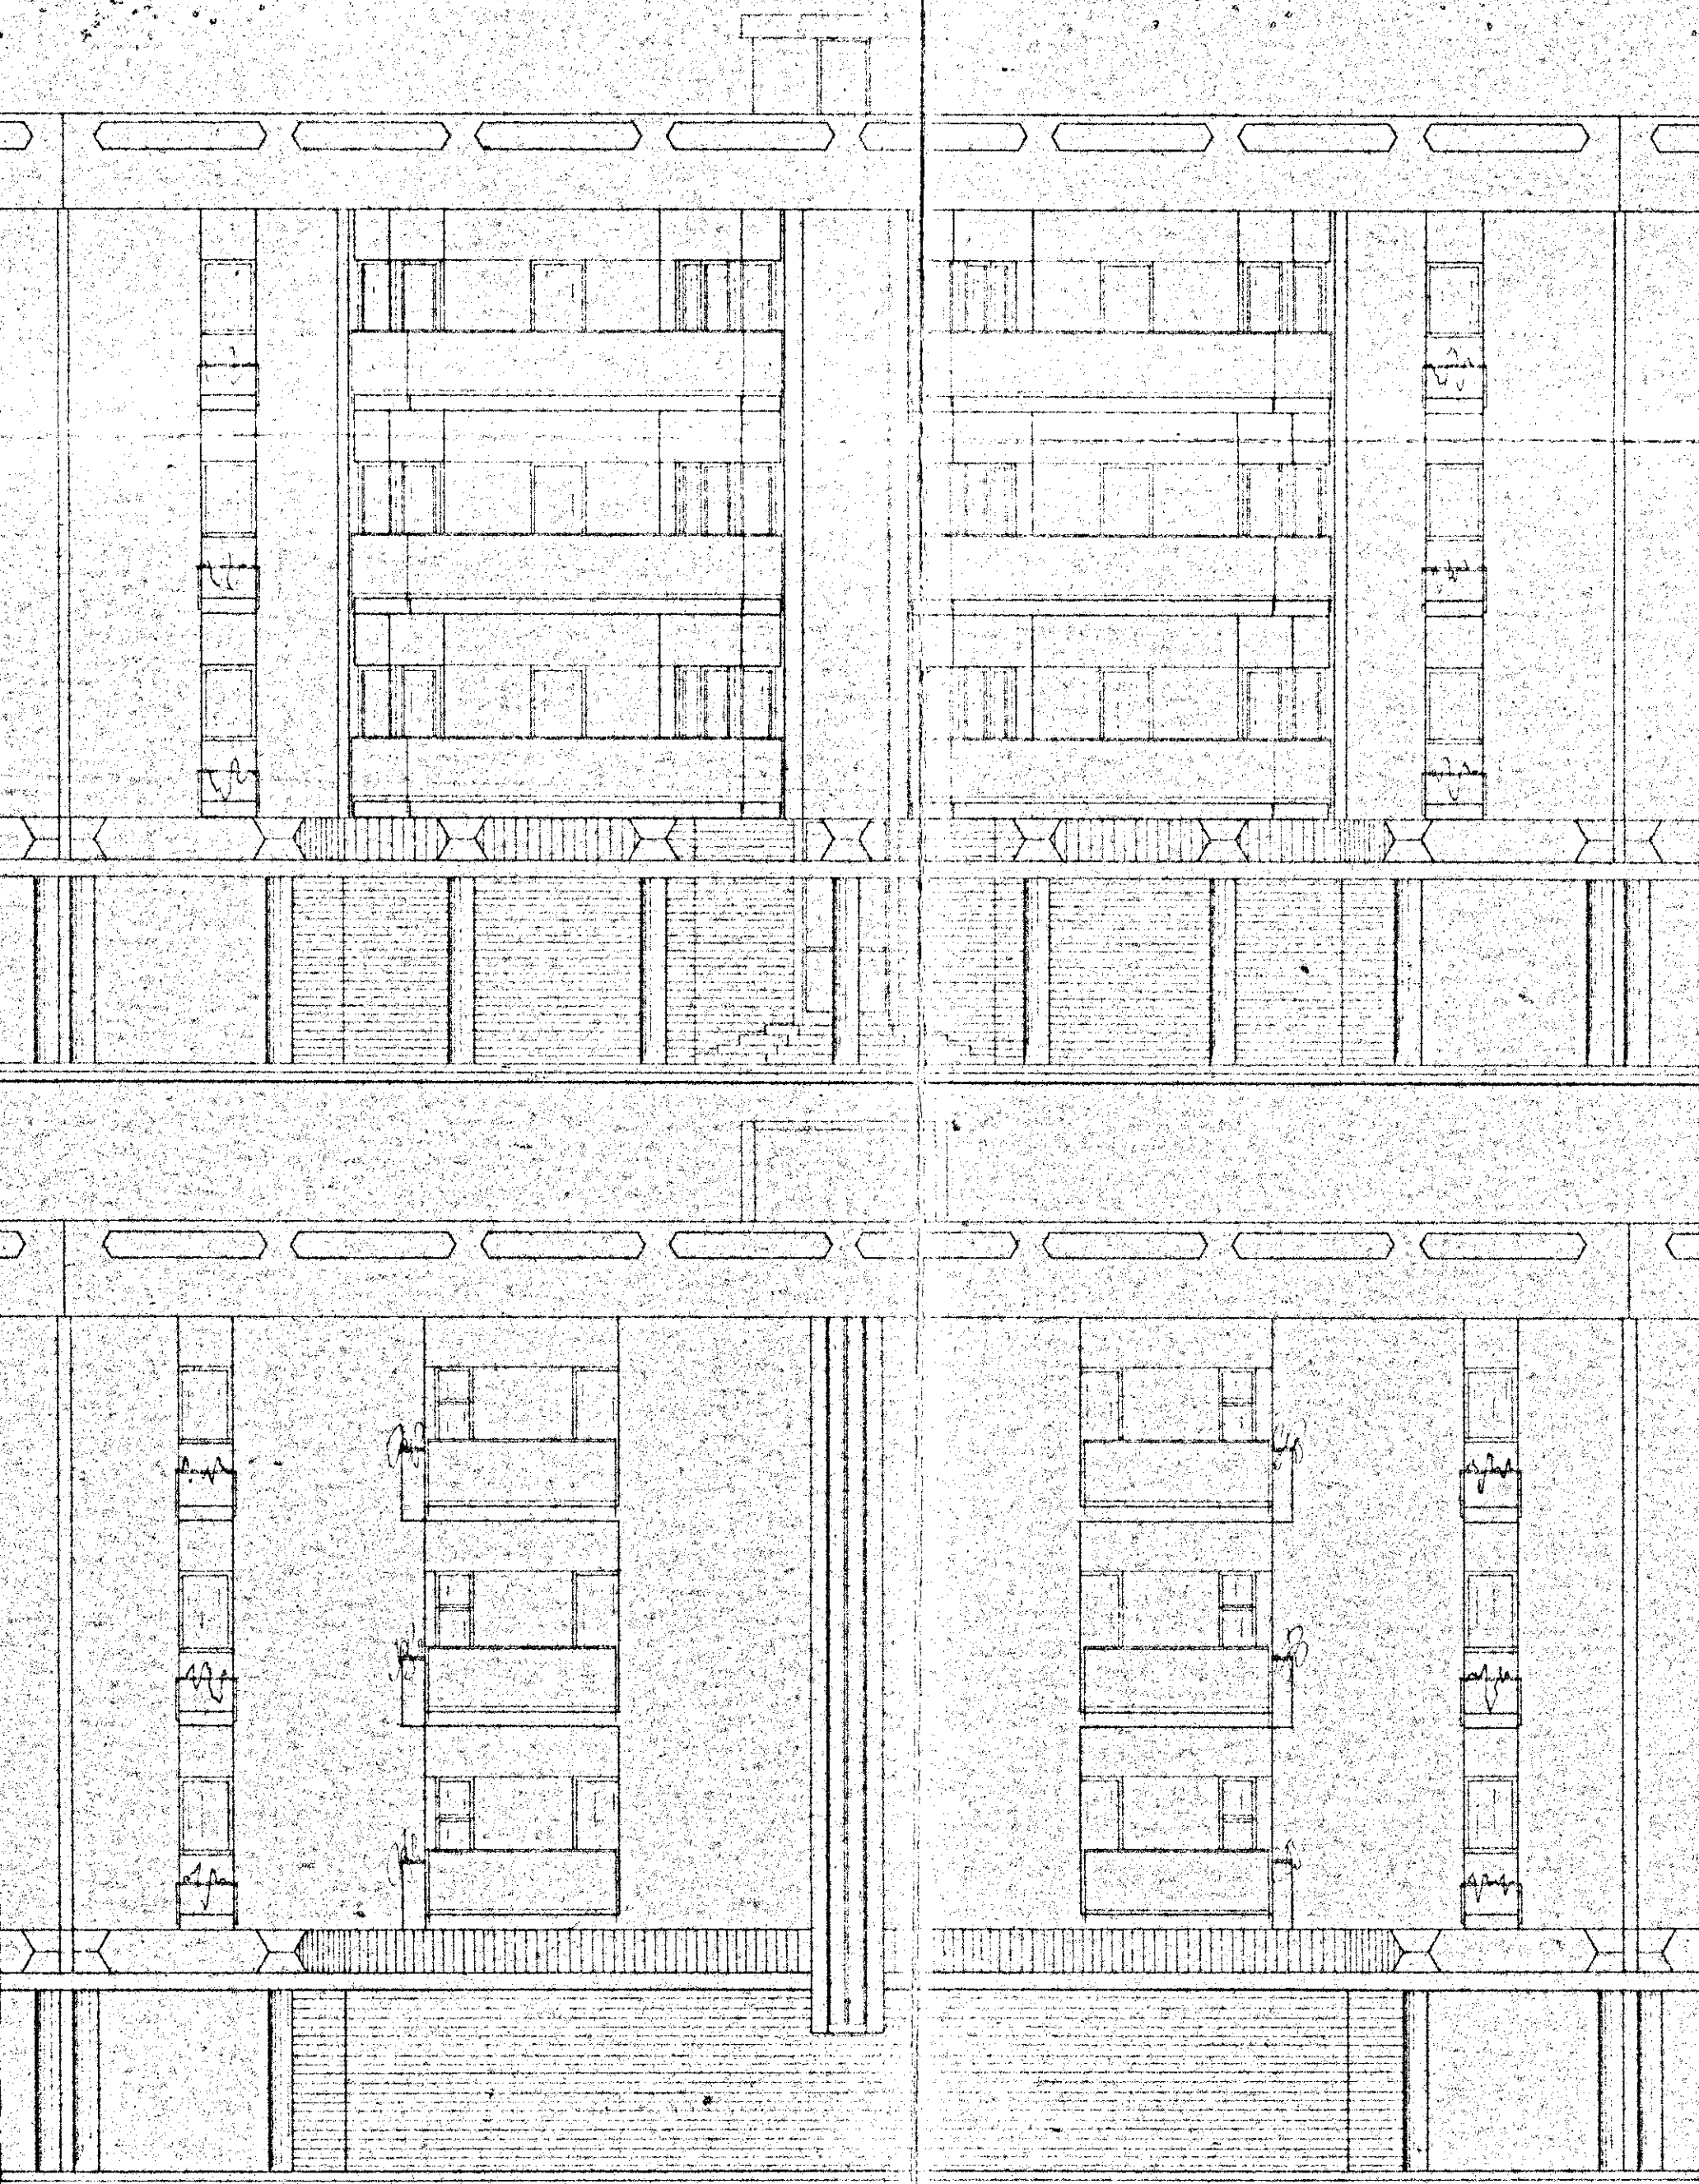

SEZIONE b-b

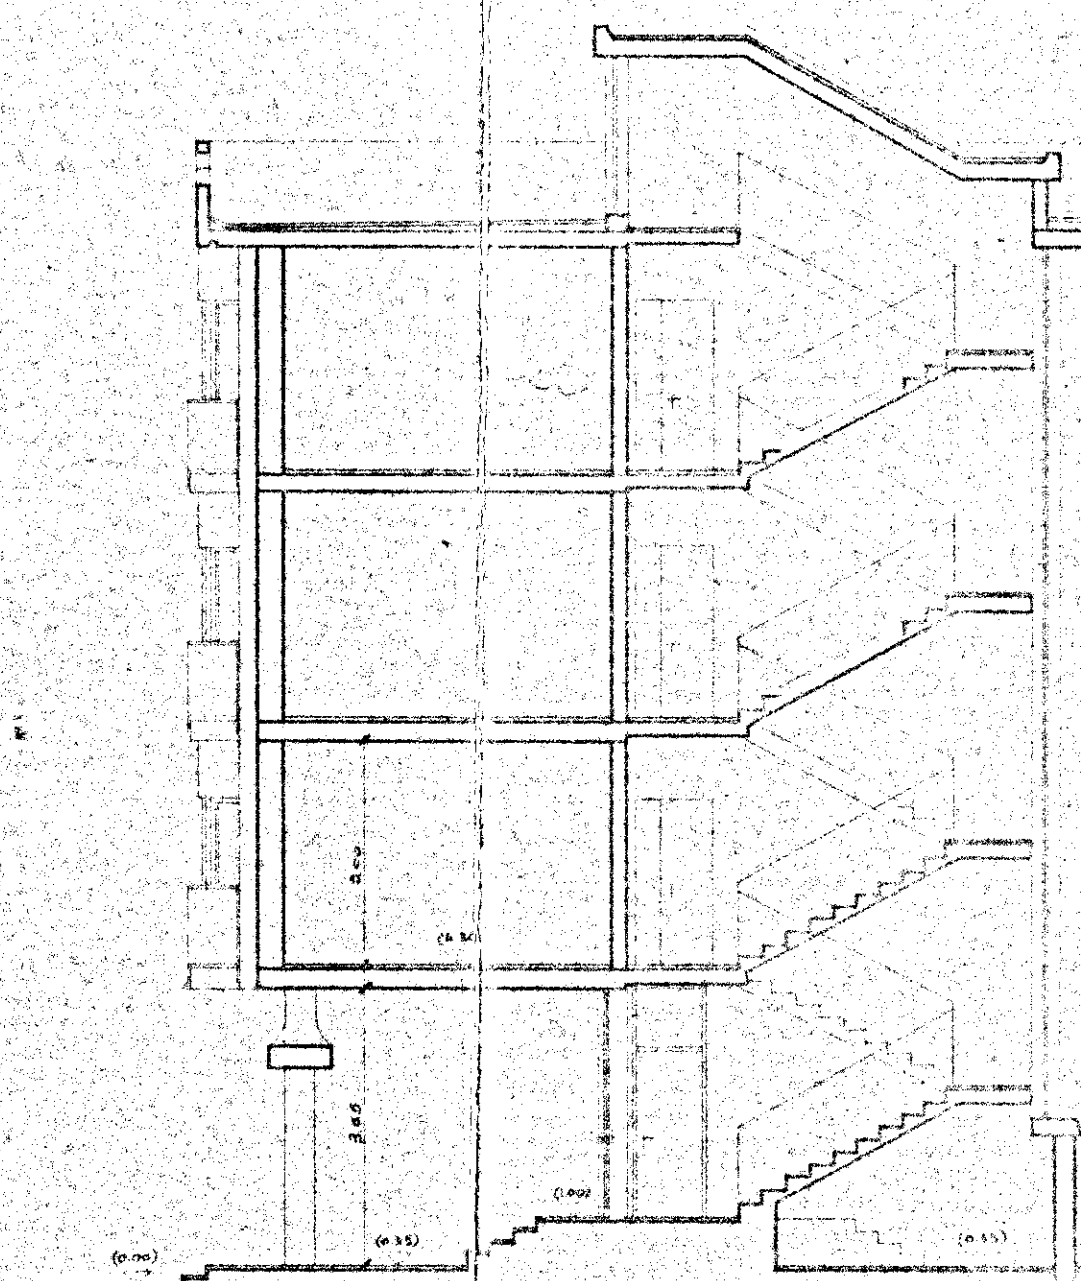

SEZIONE a-a