

COMUNE DI S.PIETRO VERN.CO

STUDIO TECNICO DOTT. ING. P. MATARRESE VIA TORCHIAROLO 54 S.PIETRO V.CO

PROGETTO di


INTERVENTO RECUPERO ALLOGGI DI PROPRIETA'

COMUNALE - VIA MATTEOTTI

LEGGE 457/78 TIT IV-II BIENNIO

COMMISSIONE TECNICA I.A.C.P.
Art. 30 Legge n. 47 del 28.2.1985
PARERE *favorevole*
espresso con voto n. 29/82
nella seduta del 21 APR. 1982
Brands. n. 5 APR. 1982

IL TECNICO	TAV PARTICOLARI CONSTRUTTIVI	SCALA 1:10 
VISTO: IL SINDACO		DATA MARZO 1982 AGGIORNAMENTO

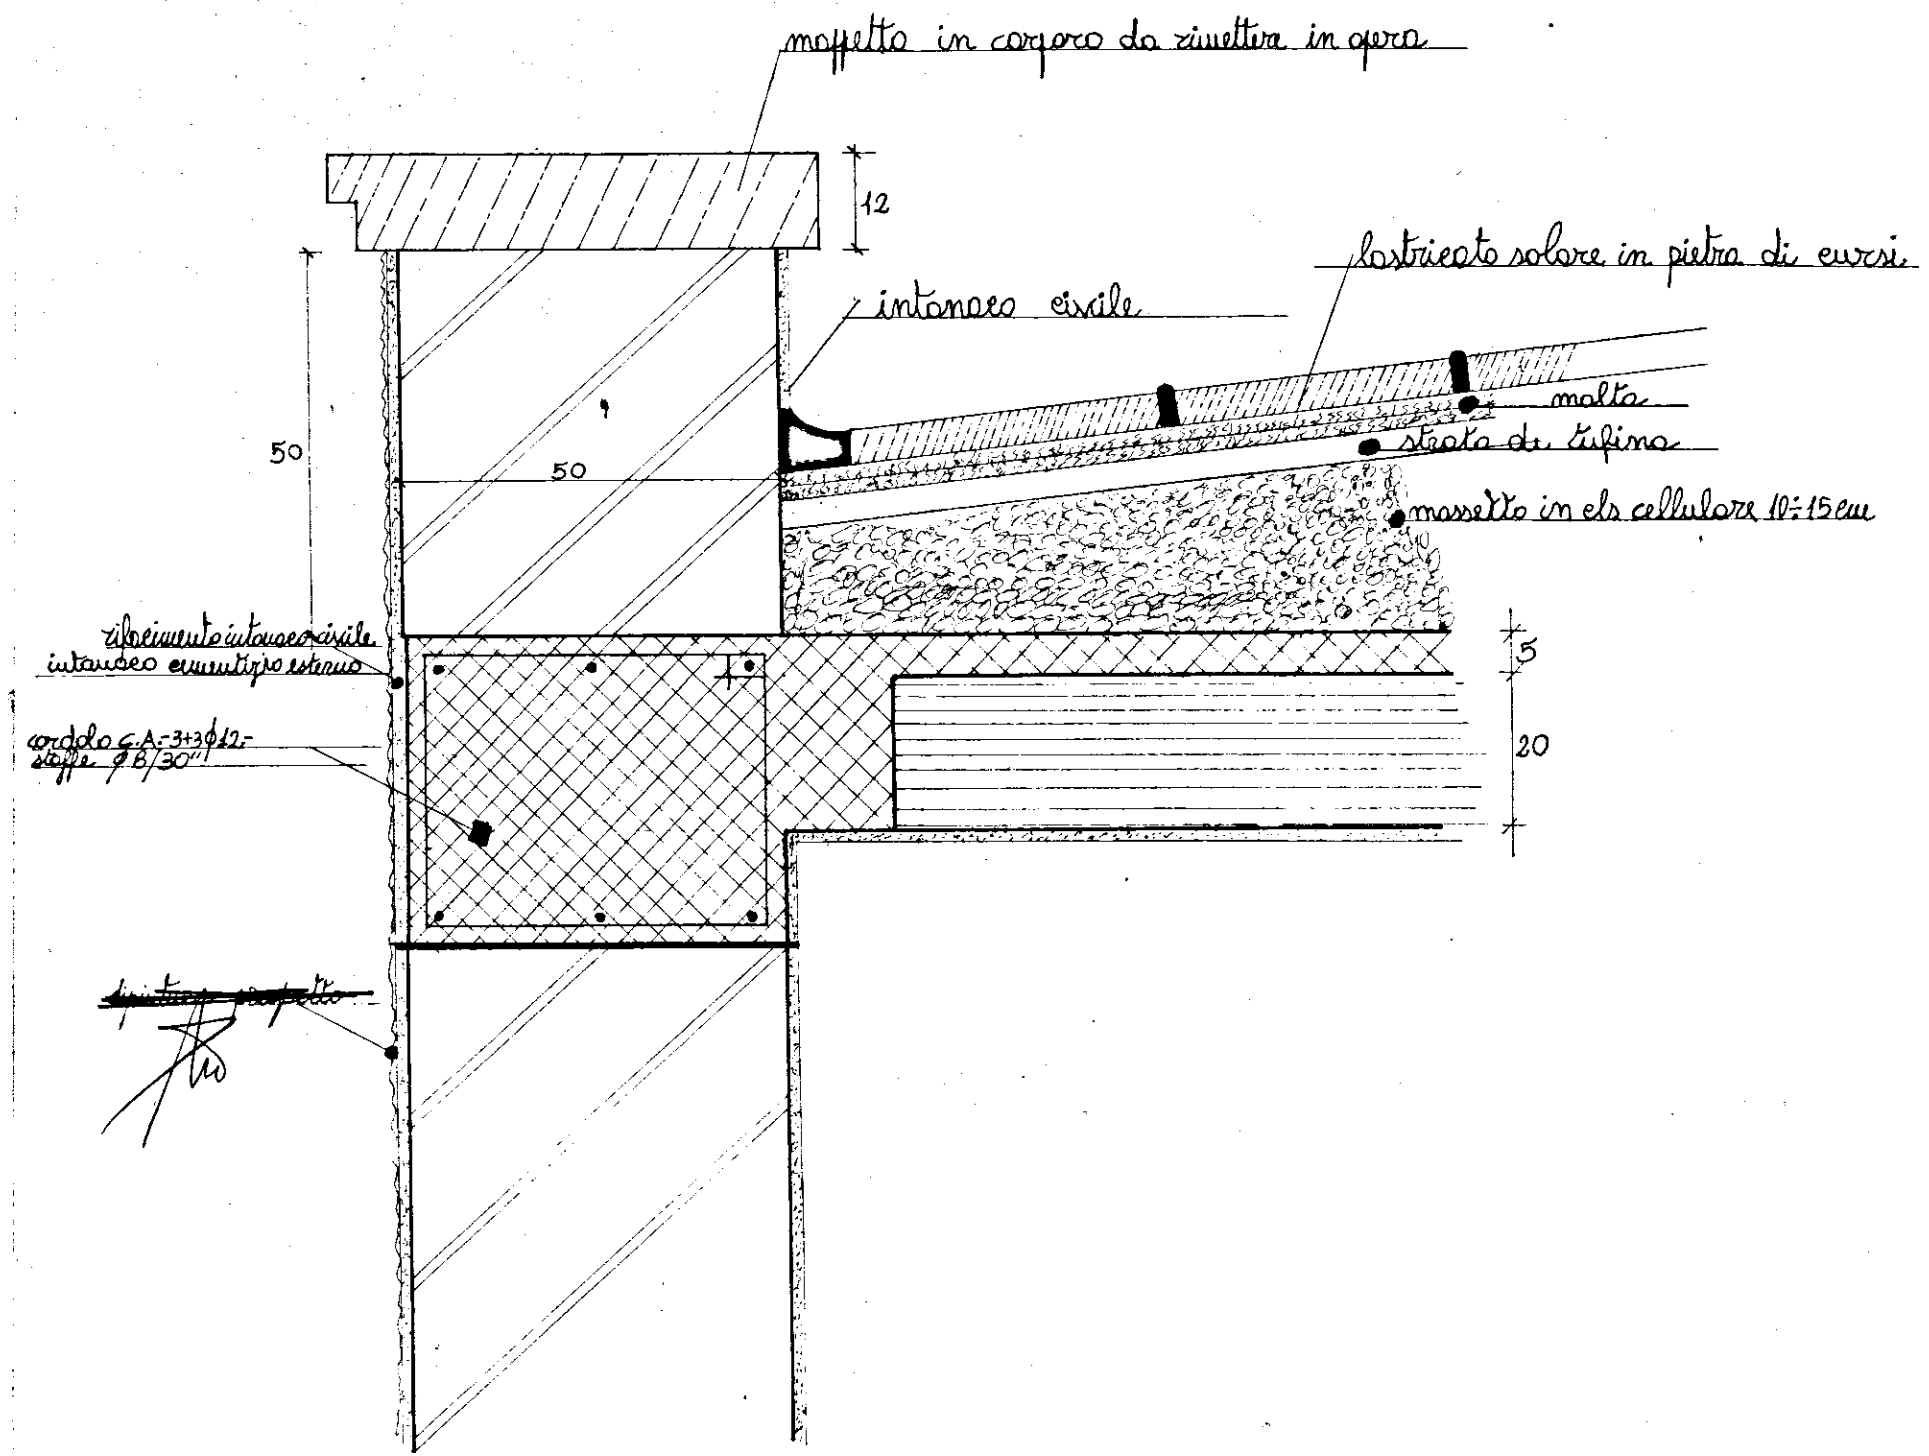

PARTICOLARE ATTACCO SOLAI-MURATURE
1:100