
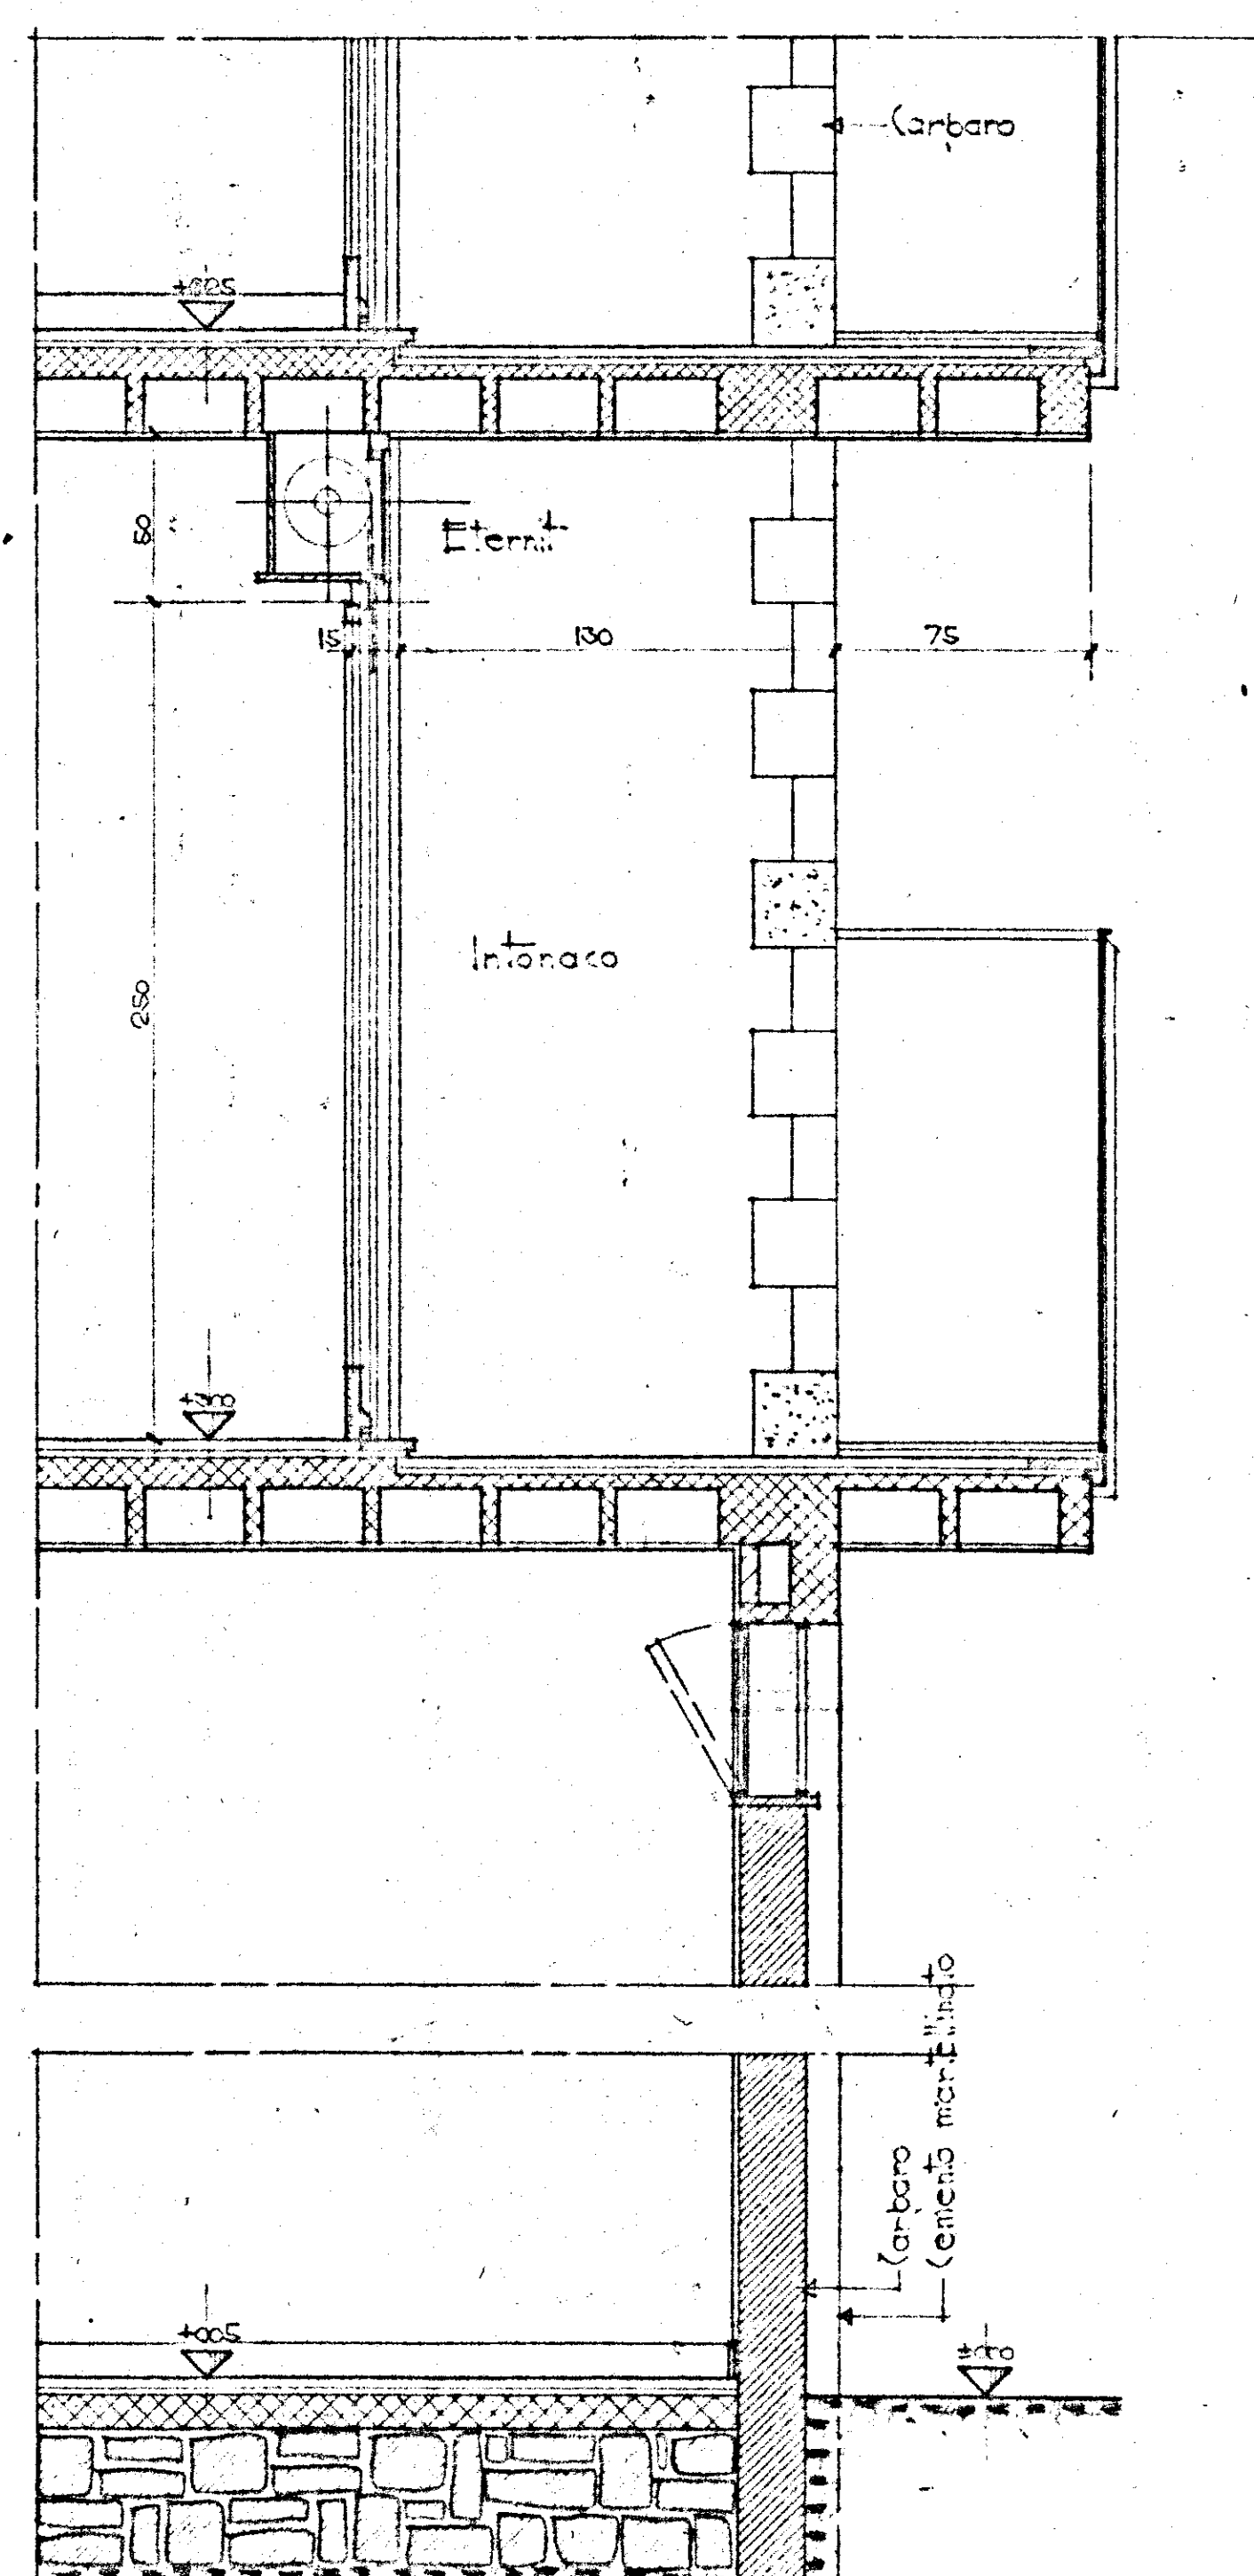
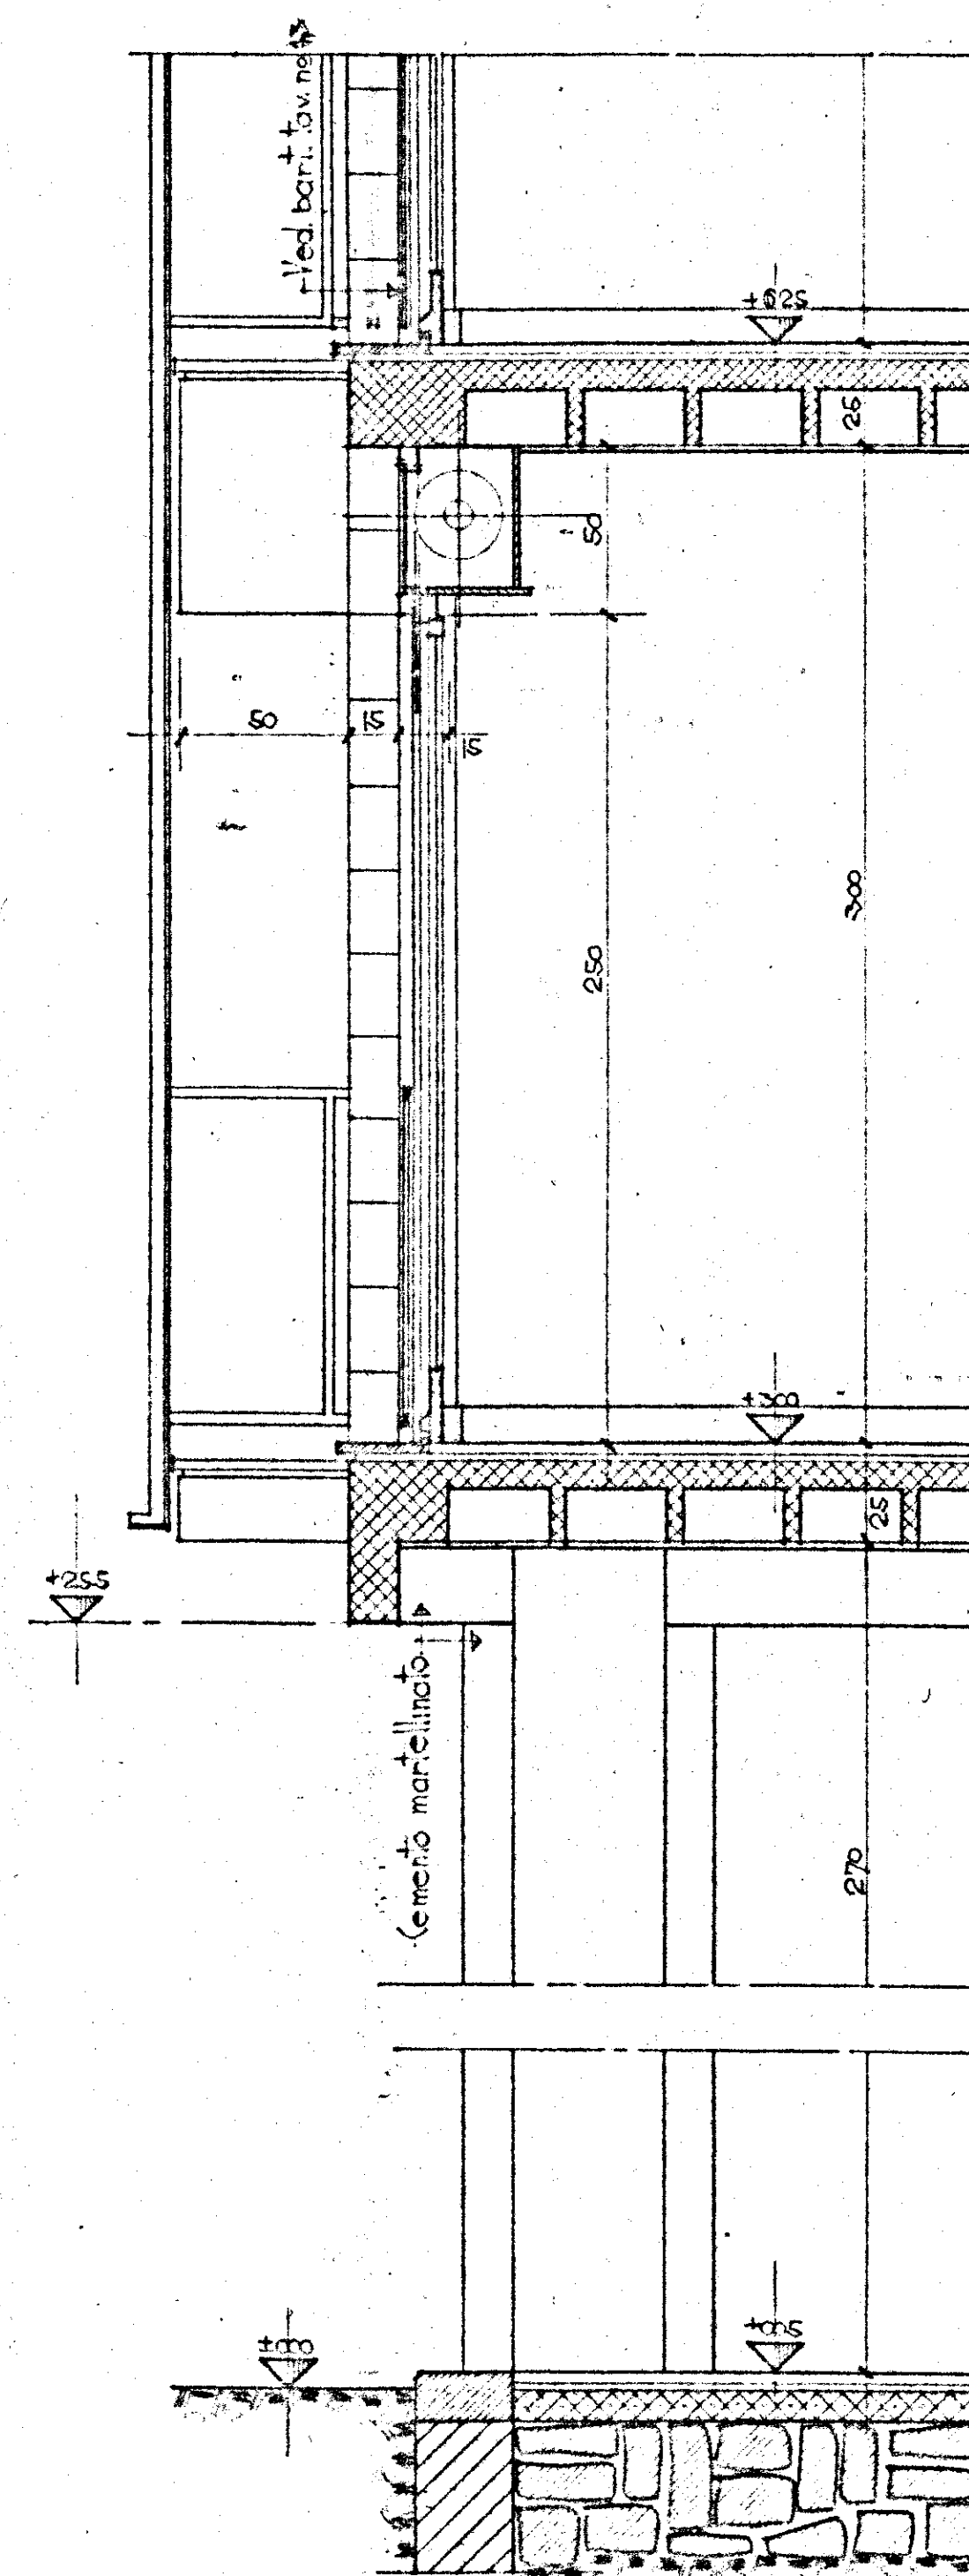
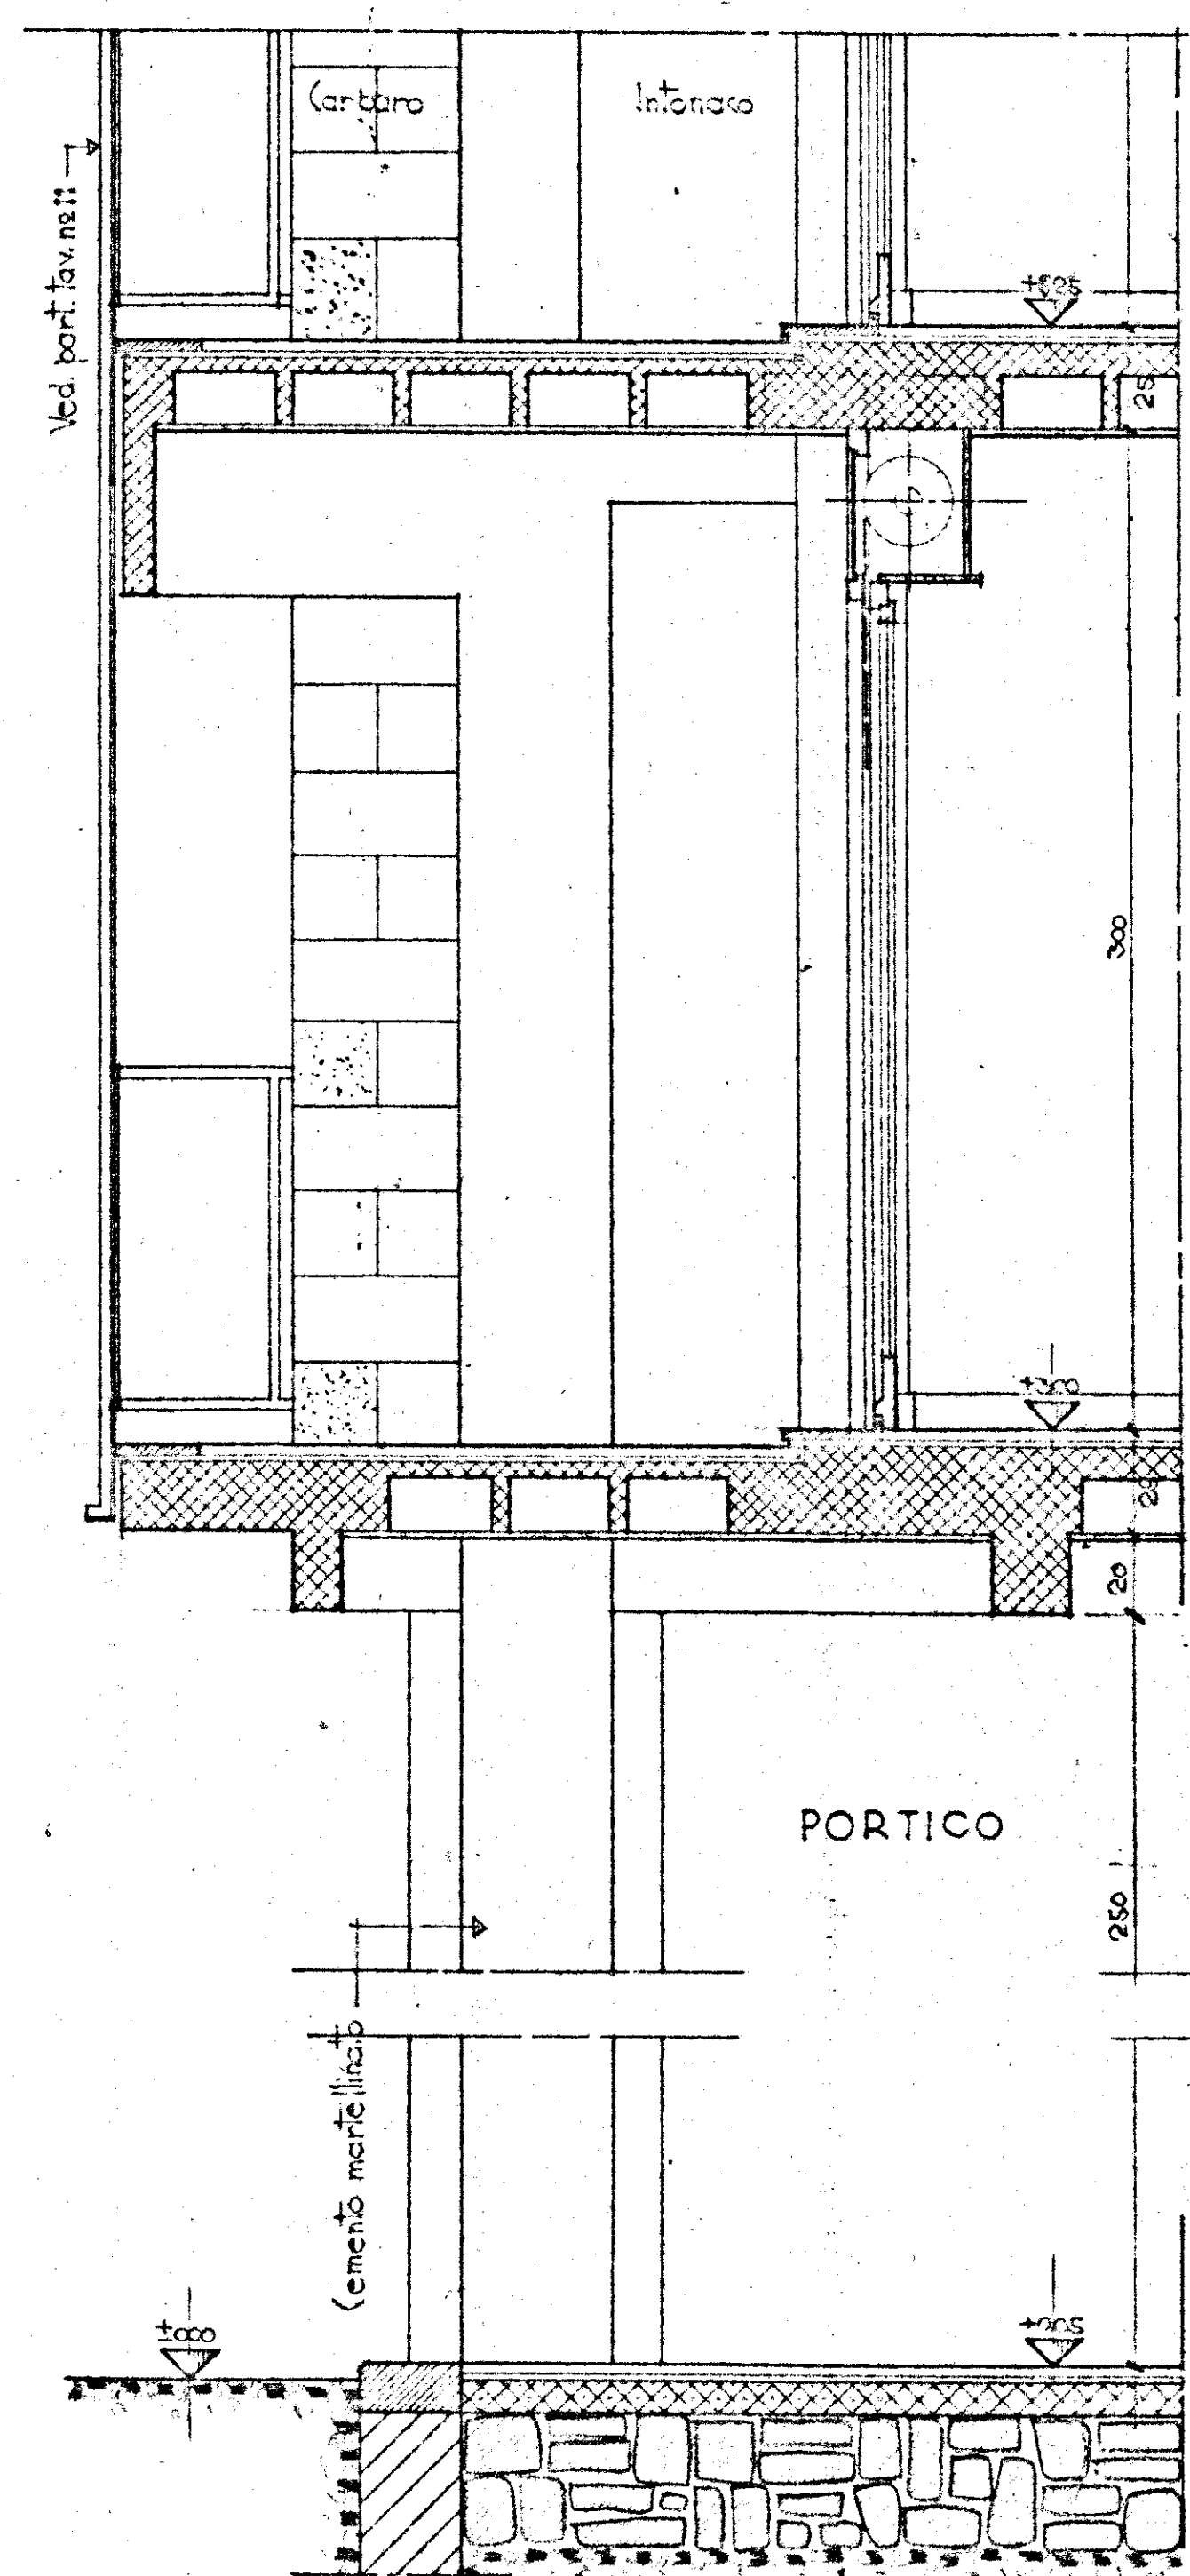
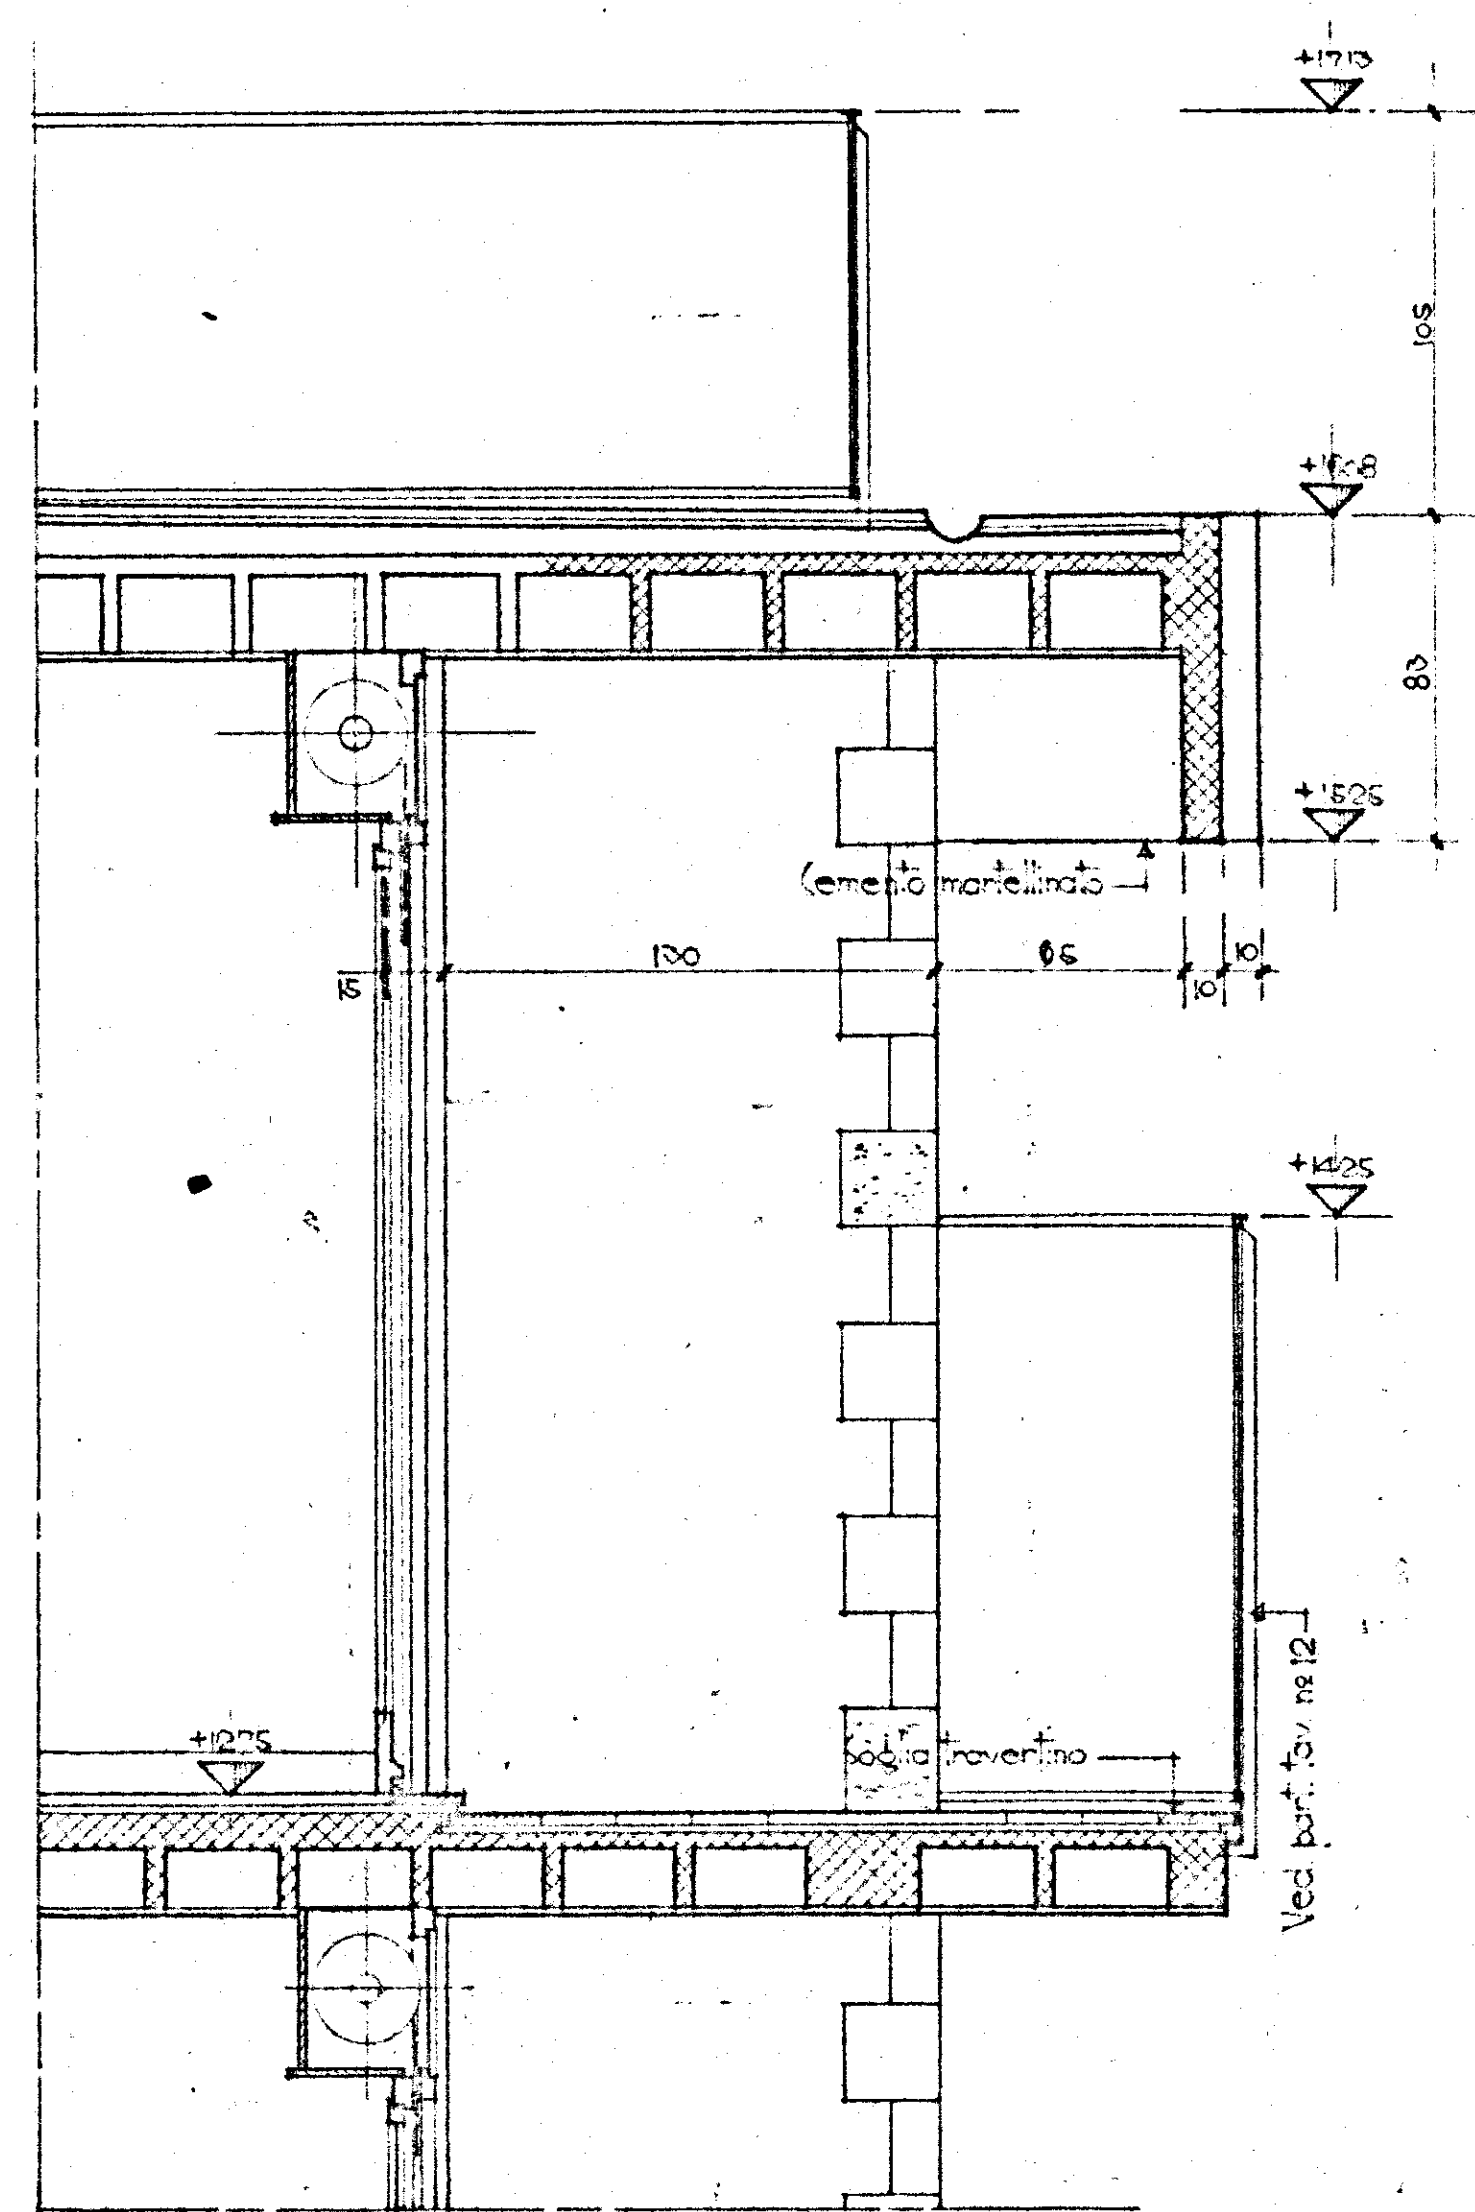
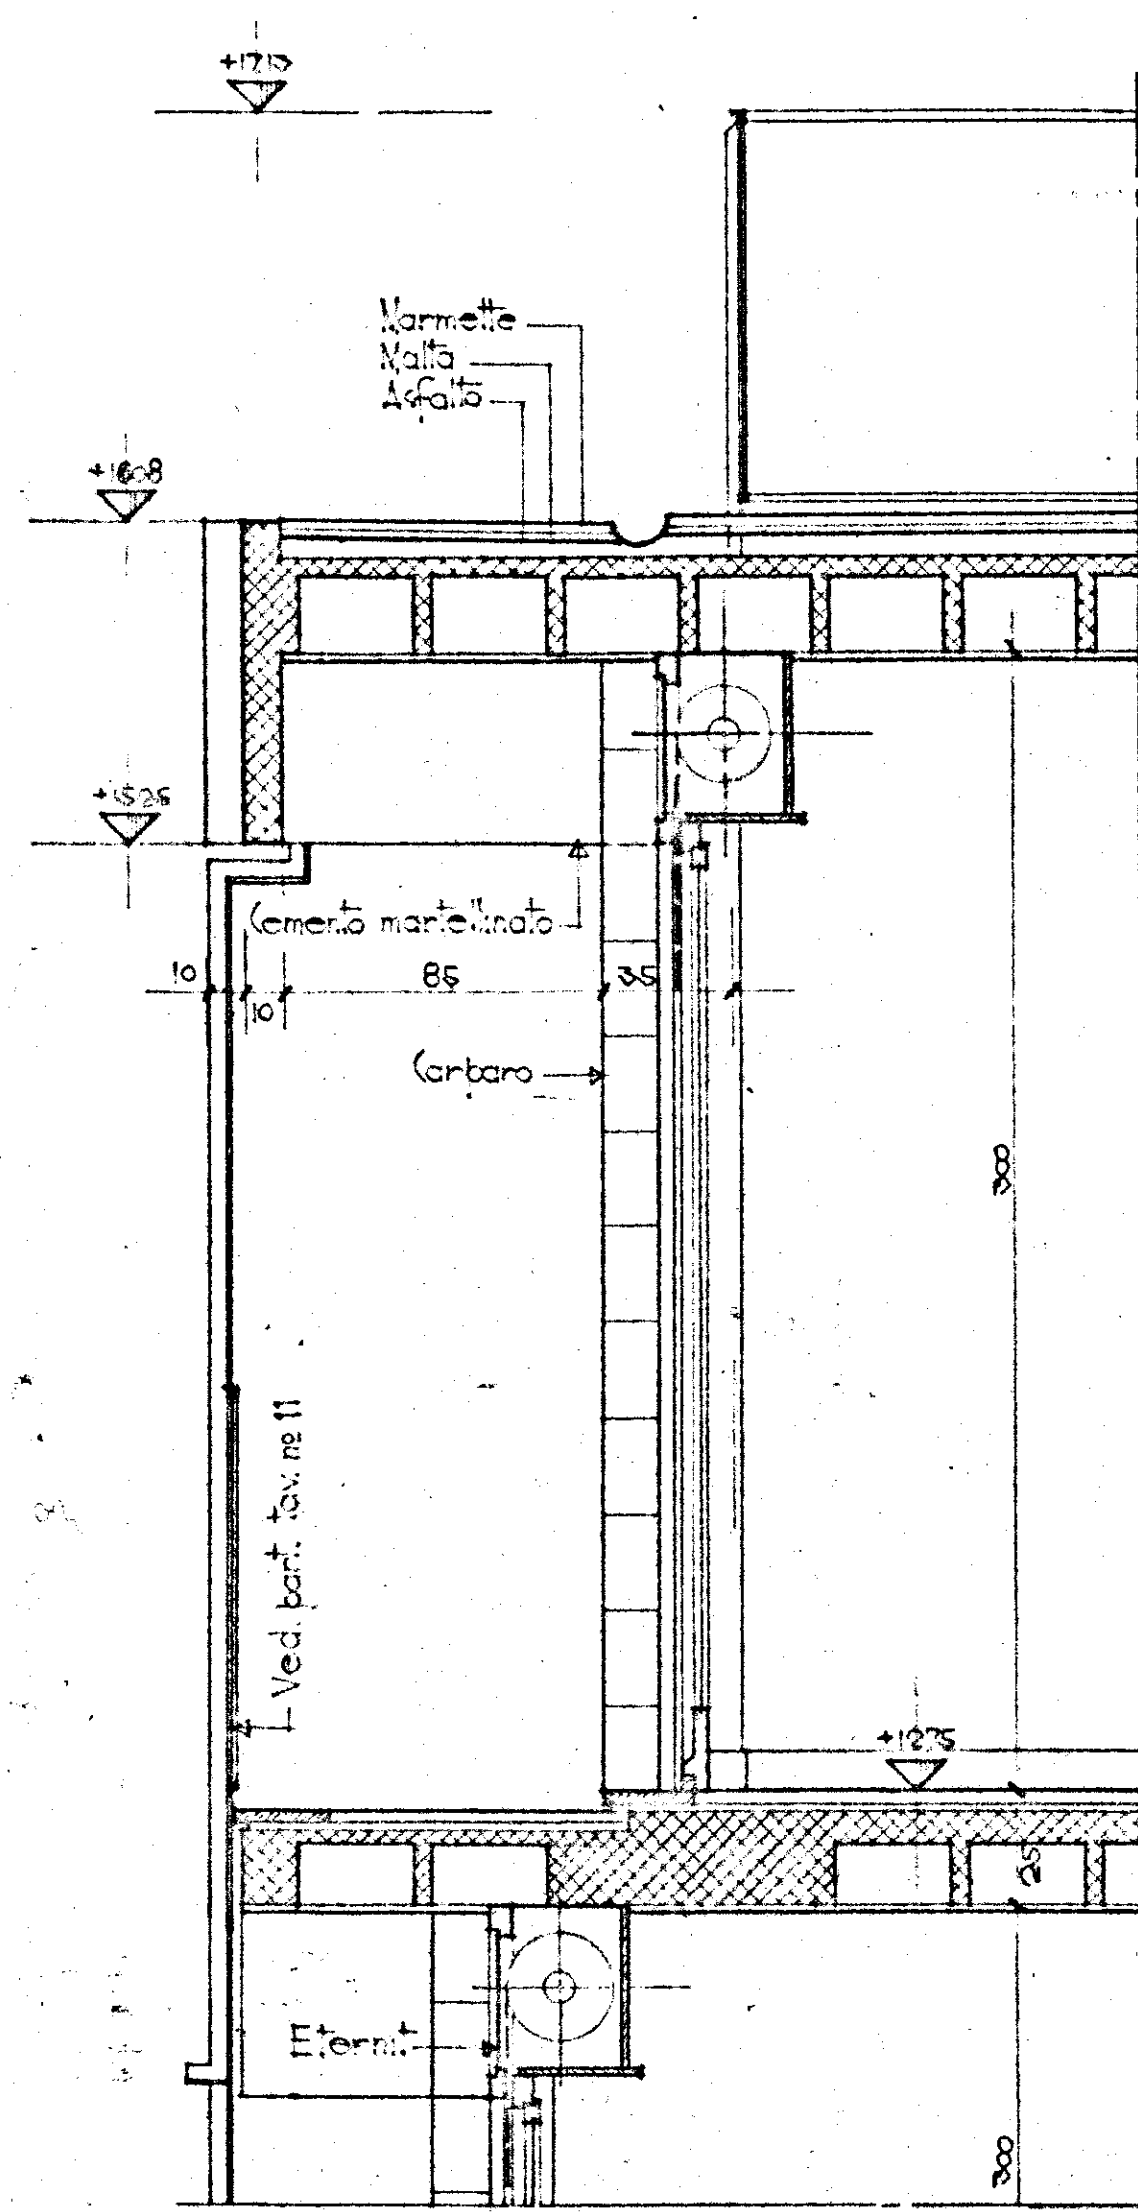


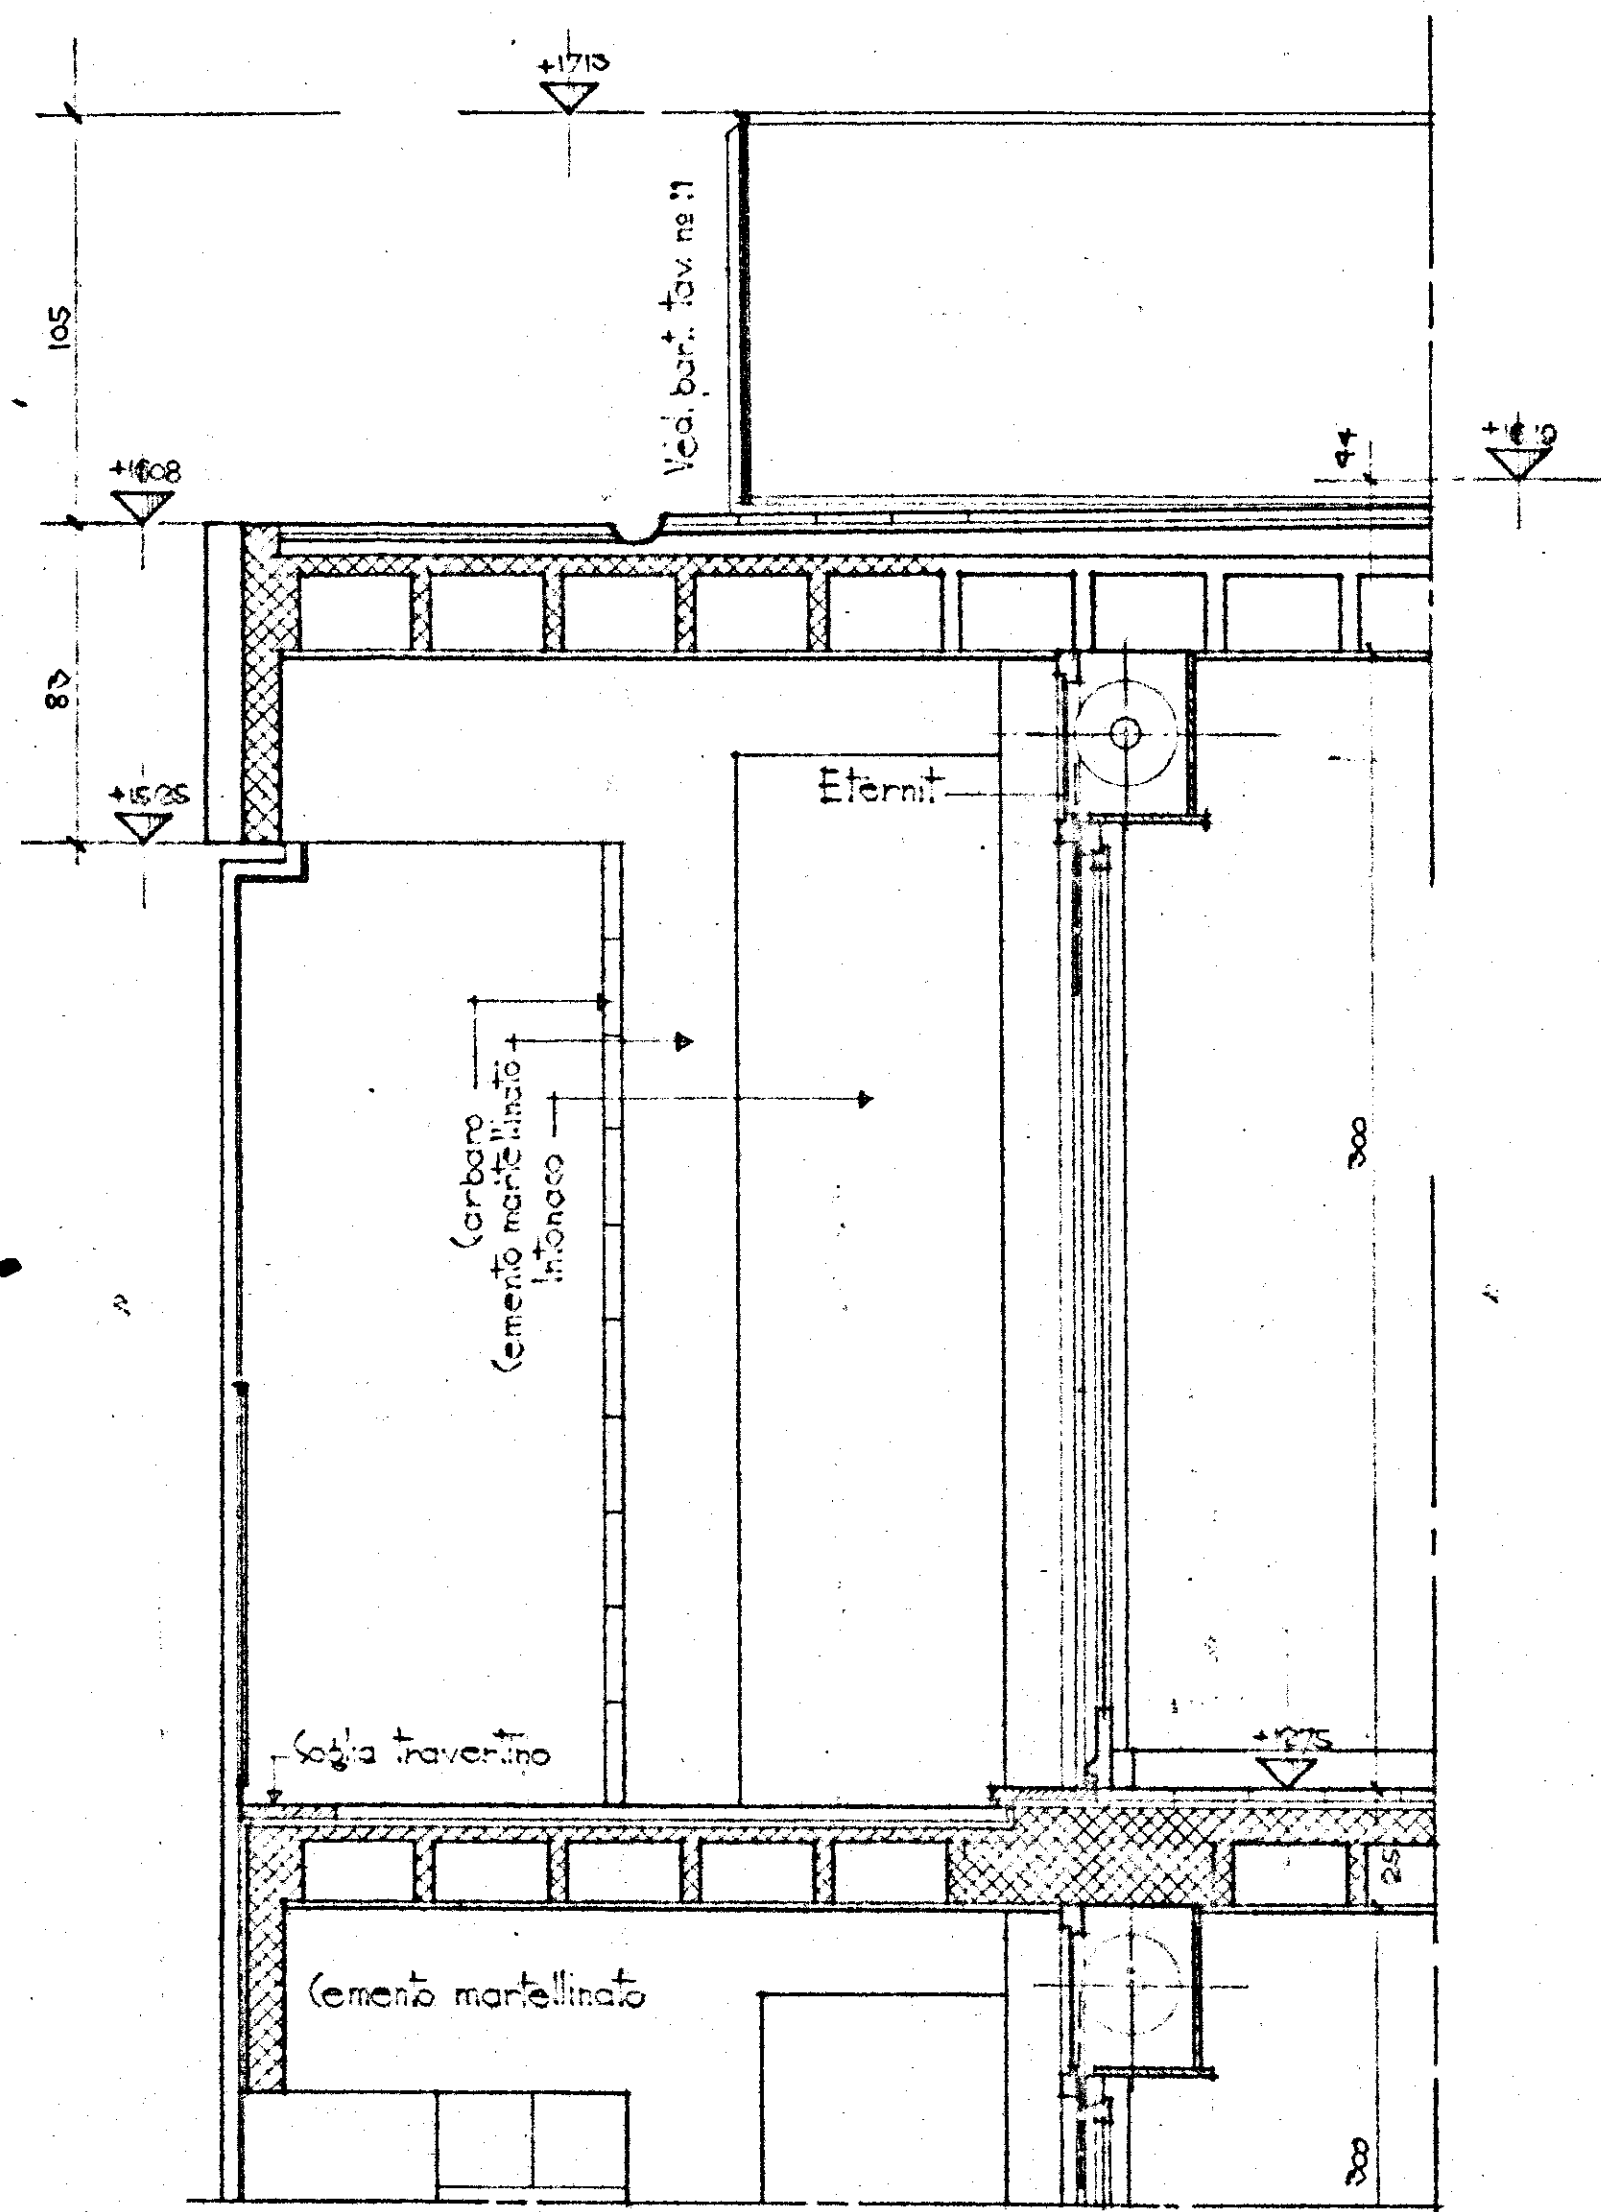

SEZIONE b-b'

SEZIONE a-a'

SEZIONE C.C.

DOMUS
SEZIONI

ARCH. C. AYMUNINO
ING. F. CICIRILLO
ING. G. MARASCO

10

1:20

25-10-59