

ISTITUTO AUTONOMO PER LE CASE POPOLARI
DELLA PROVINCIA DI BRINDISI

PROT. N. 1802

Brindisi, li 22 FEB. 1982

- ALL'UFFICIO TECNICO ERARIALE
BRINDISI

OGGETTO: Legge 8/8/1977, n. 513 e 5/8/1978, n. 457 - Richiesta determinazione del valore venale degli alloggi costruiti ai sensi della legge 14.2.63 n. 60 in CEGLIE MESSAPICO rione MANZONI letto o cant. 17867 scala B piano 1° int. 4 Sig. BLONDA ROSA

In relazione a quanto stabilito dall'art. 28/513 e dell'art. 52/457, si prega Codesto Spett.le Ufficio Tecnico Erariale voler procedere alla determinazione del valore venale della unità immobiliare, senza tenere conto delle migliorie apportate dall'assegnatario.



IL PRESIDENTE

(Michele NARCISI)

M. Narcisi

- UFFICIO TECNICO ERARIALE BRINDISI -

PROT. N. 1301/1096

Brindisi, li 27 APR. 1982

- ALL'ISTITUTO AUTONOMO CASE POPOLARI
BRINDISI

e p.c. ALL'INTENDENZA DI FINANZA-BRINDISI

OGGETTO: Legge 8/8/1977, n. 513 e 5/8/1978, n. 457 - Valutazione dello immobile sopraindicato, richiesta dell'IACP di Brindisi, ai sensi dell'art. 28/513 e 52/457.=

Con riferimento alle caratteristiche di cui all'allegato modello e a quelle desunte in luogo, ai sensi della legge di cui all'oggetto si stima l'alloggio medesimo in £. 11.000.000=(undicimilioni) al netto delle migliorie apportate dall'assegnatario.=



L'INGEGNERE CAPO

(P.D. BATTISTA Dr. Ing. Carlo)

ISTITUTO AUTONOMO PER LE CASE POPOLARI
- BRINDISI -

Assegnatario Sig. BLONDA ROSA Comune CEGLIE MESSAPICO
Quartiere MANZONI Letto/Cant. 17867 Via MANZONI
Civ. 11 Pal. C Scala B Piano 1° int. 4 Vani ut. 3
Legge di finanziamento 14.2.1963 n. 60 Anno di ultimazione 1965

In Catasto E.U. l'alloggio è riportato alla partita 5314 Fg. di mappa 71 Partic. 127 suB. 8 Cat. A/3 Cl. II° Vani cat. 550
Rendita £. 770

Consistenza alloggio a "Muri compresi"

Alloggio mq. 48,60 Balconi mq. 12,50 Cantina o box mq. 8,58 Area scop. esclus. mq. in Catasto E.U. il box è riportato alla partita Fg. di mappa Partic. sub. Cat. Cl.
Con.cat.mq. Rendita £.

CONFINANTI ALLOGGIO

NORD	VIA MANZONI
SUD	PROPRIETA' EX PALAZZO - STESSA DITTA
EST	STESSA DITTA - INT. 4/A
OVEST	STESSA DITTA - INT. 3/B

CONFINANTI SCANTINATO

NORD	DISIMPEGNO SCANTINATO
SUD	PROPRIETA' EX PALAZZO - STESSA DITTA
EST	SCANTINATO INT. 3/B
OVEST	STESSA DITTA

AREE INDIVIDUALI

PARTI ED AREE COMUNI

VANO SCALE - TERRAZZO

PARTI ED AREE CONSORTILI

IL COORDINATORE
Servizio Risanamento - Patrimonio
(Geom. Vito Savino)




IL COORDINATORE GENERALE
(Dott. Ing. Antonio LONGO)

Cantiere 17867

Piano Primo


Scala B int 4

Fabbricato C

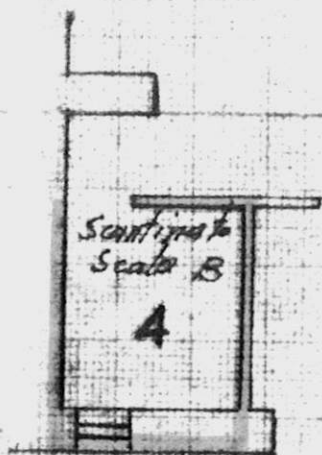

VIA MANZONI

CIV. 11
B
SCALA B
INT. 3
STESSA DITTA

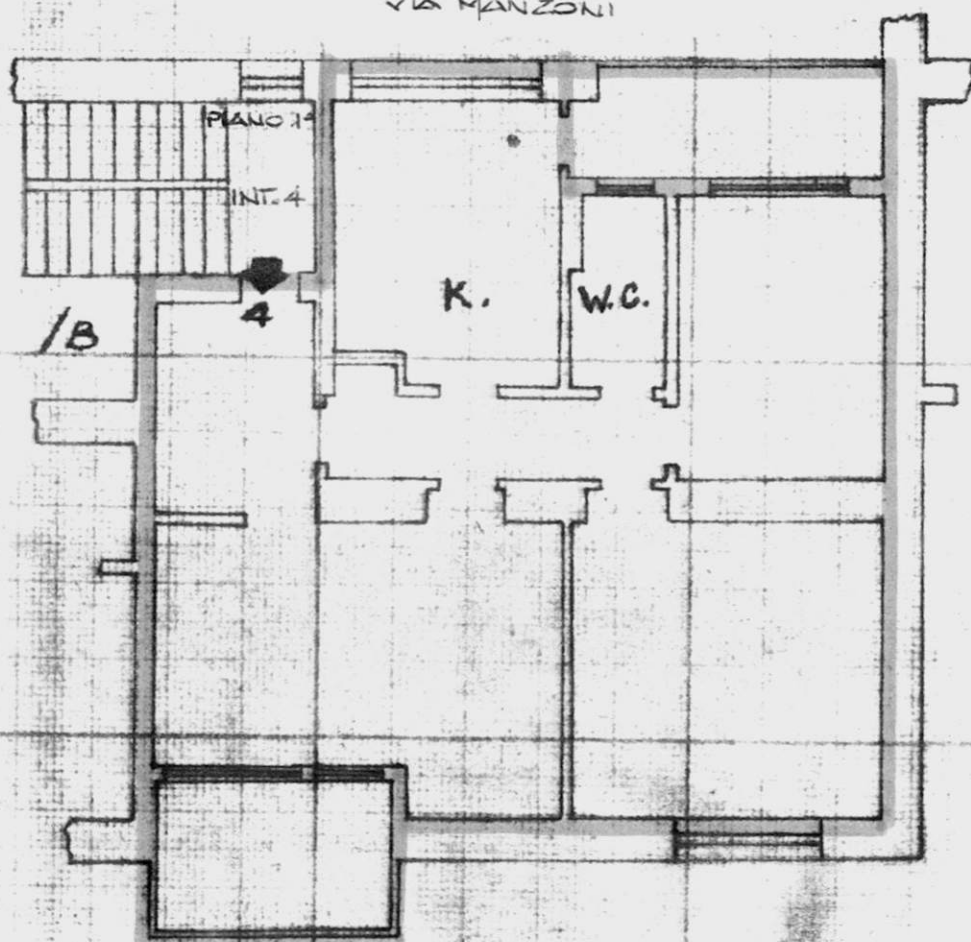

STESSA DITTA INT. 4
SCALA B

PROPRIETÀ EX PALAZZO - STESSA DITTA

ORIENTAMENTO



SCALA DI 1:100

IL COORDINATORE
Servizio Risanamento - Patrimonio
(Geom. Vito Savino)

Savino



IL COORDINATORE GENERALE
(Dott. Ing. Antonio LONGO)

Longo

ISTITUTO AUTONOMO PER LE CASE POPOLARI

- B R I N D I S I -

- 2 MAR. 1982

2065

Assegnatario Sig. PALMISANO GUIDO Comune CEGLIE MESSAPICO
Quartiere _____ Lette/Cant. 17867 Viale RISORGIMENTO
Civ. 47 Pal. B Scala UNICA Piano 2° int. 4 Vani ut. 3
Legge di finanziamento 14.2.1963 N° 60 Anno di ultimazione 1965

In Catasto E.U. l'alloggio è riportato alla partita 5314 Fg.di map
pa 71 Partic. 5 suB. 4 Cat. 4/3 Cl. II° Vani cat. 5,50
Rendita £. 770

Consistenza alloggio a "Muri compresi"

Alloggio mq. 89,12 Balconi mq. 12,00 Cantina o box mq. 11,40 Area scop.
esclus. mq. in Catasto E.U. il box è riportato alla partita
 Fg. di mappa Partic. sub. Cat. Cl.
Con.cat.mq. Rendita £.

CONFINANTI ALLOGGIO

NORD VIA MORETTO
SUD VANO SCALA UNICA
EST VIALE RISORGIMENTO
OVEST STESSA DITTA

CONFINANTI SCANTINATO

NORD VIA MORETTO
SUD SCANTINATO INT. 3
EST CORRIDOIO SCANTINATO
OVEST STESSA DITTA

AREE INDIVIDUALI

PARTI ED AREE COMUNI VANO SCALA - TERRAZZO

PARTI ED AREE CONSORTILI

IL COORDINATORE
Servizio Risanamento - Patrimonio
(Geom. Vito Savino)


[Signature]



IL COORDINATORE GENERALE
(Dott. Ing. Antonio LONGO)

[Signature]

CANTIERE 17867
 PIANO SECONDO
 SCALA UNICA INT. 4 CIV. 47
 FABBRICATO B

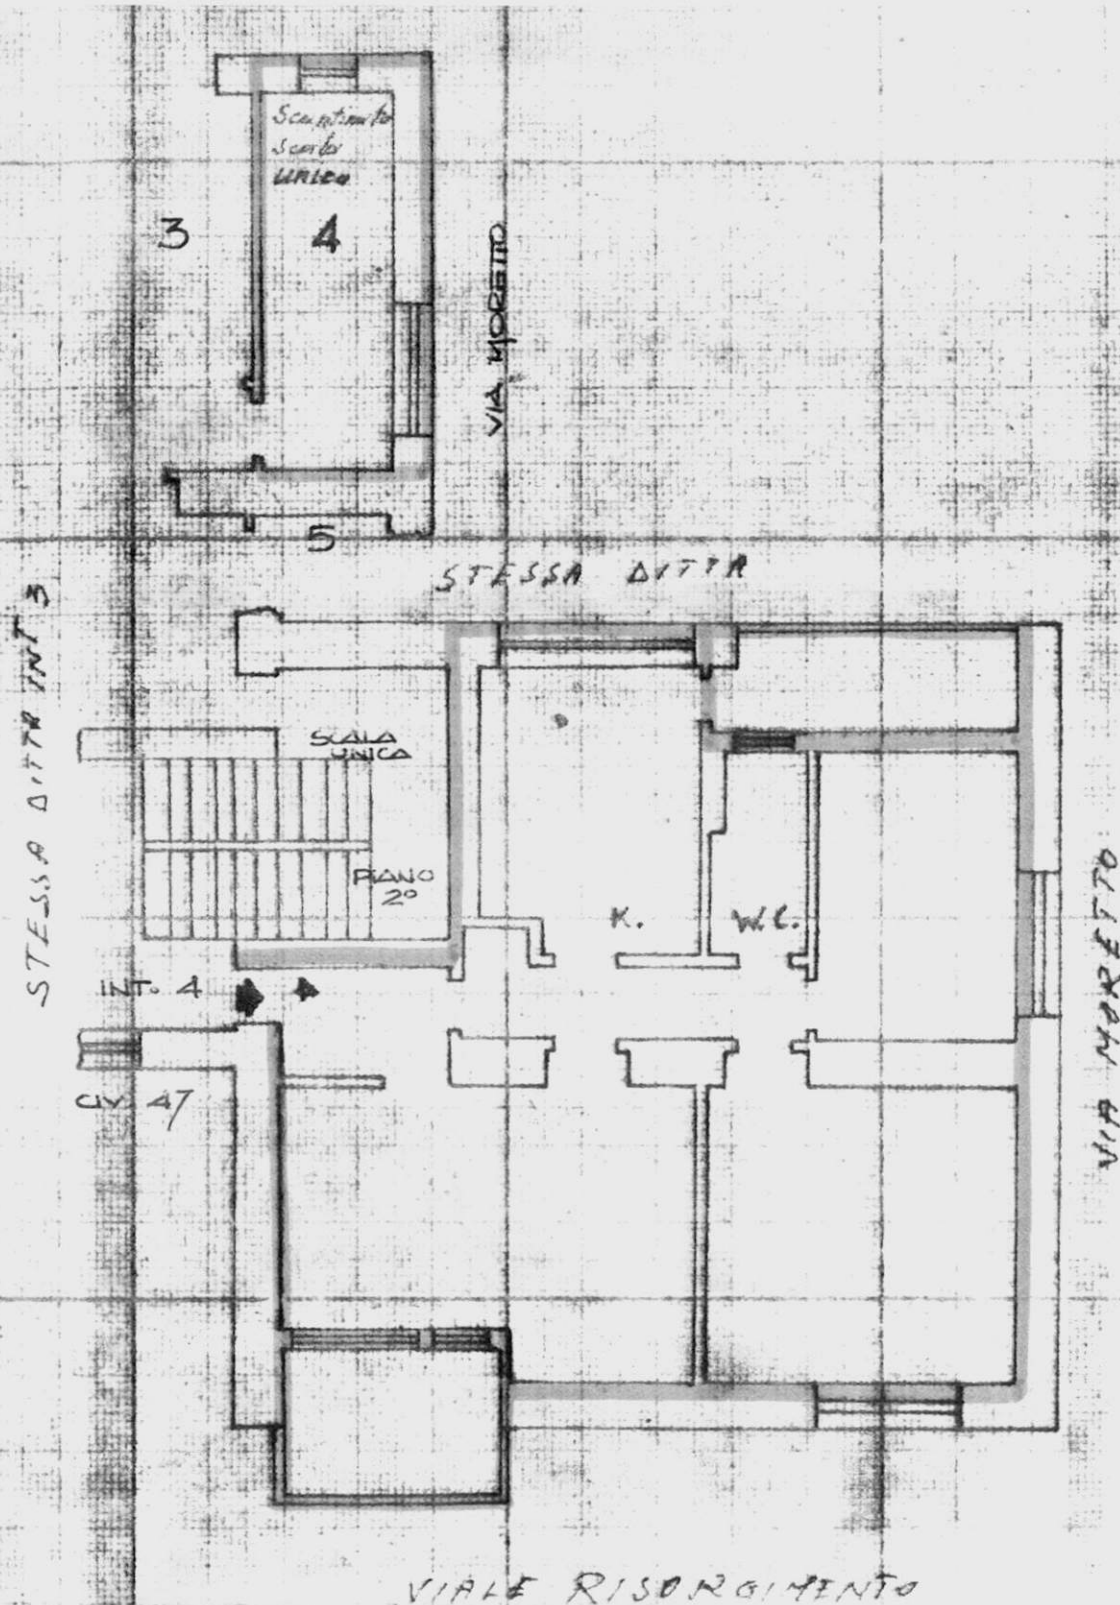

IL COORDINATORE
 Servizio Risanamento - Patrimonio
 (Geom. Vito Savino)



IL COORDINATORE GENERALE
 (Dott. Ing. Antonio LONGO)

ISTITUTO AUTONOMO PER LE CASE POPOLARI

- B R I N D I S I -

- 2 MAR. 1982

2064

Assegnatario Sig. BALSAMO FRANCESCO Comune CEGLIE MESSAPICO
Quartiere _____ Lotte/Cant. 17867 Viale RISORGIMENTO
Civ. 47 Pal. B Scala UNICA Piano 1° int. 3 Vani ut. 3
Legge di finanziamento 11.2.1963 n° 60 Anno di ultimazione 1965

In Catasto E.U. l'alloggio è riportato alla partita 5314 Fg. di map
pa 71 Partic. 5 suB. 3 Cat. A/3 Cl. II° Vani cat. 5,50
Rendita £. 770

Consistenza alloggio a "Muri compresi"

Alloggio mq. 89,12 Balconi mq. 12,00 Cantina o box mq. 8,17 Area scop.
esclus. mq. _____ in Catasto E.U. il box è riportato alla partita _____
Fg. di mappa _____ Partic. _____ sub. _____ Cat. _____ Cl. _____
Con.cat.mq. _____ Rendita £. _____

CONFINANTI ALLOGGIO

NORD VANO SCALA
SUD STESSA DITTA PAL. D
EST VIALE RISORGIMENTO
OVEST STESSA DITTA

CONFINANTI SCANTINATO

NORD SCANTINATO INT 4
SUD SCANTINATO INT 2
EST CORRIDOIO SCANTINATO
OVEST STESSA DITTA

AREE INDIVIDUALI

PARTI ED AREE COMUNI

VANO SCALA - TERRAZZO

PARTI ED AREE CONSORTILI

IL COORDINATORE
Servizio Risanamento - Patrimonio.
(Geom. Vito Savino)


Savino




IL COORDINATORE GENERALE
(Dott. Ing. Antonio Longo)

Longo

Contorno 17867
 PIANO PRIMO
 scala unica int. B
 Fabbricato B

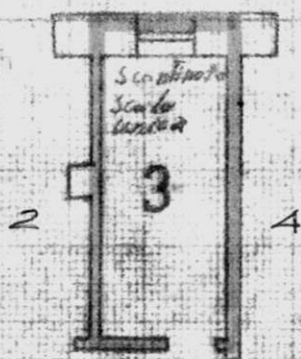

STESSA DITTA

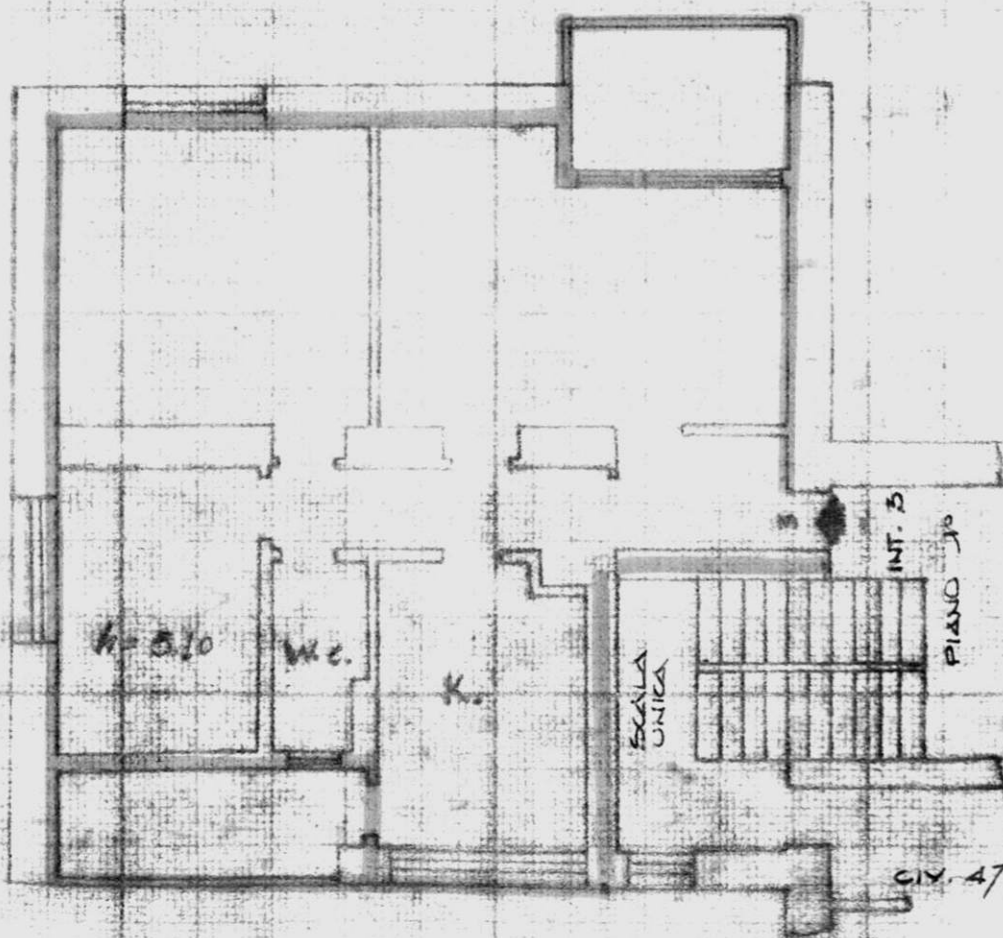

VIALE RISORGIMENTO



IL COORDINATORE
 Servizio Risanamento - Patrimonio
 (Geom. Vito Savino)
Savino



IL COORDINATORE GENERALE
 (Dott. Ing. Antonio LONGO)
Longo

ISTITUTO AUTONOMO PER LE CASE POPOLARI
DELLA PROVINCIA DI BRINDISI

PROT. N. 1801

Brindisi, li 22 FEB 1982

- ALL'UFFICIO TECNICO ERARIALE
BRINDISI

OGGETTO: Legge 8/8/1977, n. 513 e 5/8/1978, n. 457 - Richiesta determinazione del valore venale degli alloggi costruiti ai sensi della legge 14.2.63 n. 60 in CEGLIE MESS. rione MANZONI lotte o cant. 17867 scala X piano 2 int. 2 Sig. SANTORO POMPEO

In relazione a quanto stabilito dall'art. 28/513 e dell'art. 52/457, si prega Codesto Spett.le Ufficio Tecnico Erariale voler procedere alla determinazione del valore venale della unità immobiliare, senza tenere conto delle migliorie apportate dall'assegnatario.



IL PRESIDENTE

(Michele NARCISI)

M. NARCISI

- UFFICIO TECNICO ERARIALE BRINDISI -

1801
18 MAG. 1982

PROT. N. 1302/1097

- ALL'ISTITUTO AUTONOMO CASE POPOLARI

Brindisi, li 14 MAG 1982

BRINDISI

e p.c. ALL'INTENDENZA DI FINANZA-BRINDISI

OGGETTO: Legge 8/8/1977, n. 513 e 5/8/1978, n. 457 - Valutazione dello immobile sopraindicato, richiesta dell'IACP di Brindisi, ai sensi dell'art. 28/513 e 52/457.=

Con riferimento alle caratteristiche di cui all'allegato modello e a quelle desunte in luogo, ai sensi della legge di cui all'oggetto si stima l'alloggio medesimo in £. 11.200.000=(undicimilioneiduecentomila) al netto delle migliorie apportate dall'assegnatario.=



L'INGEGNERE CAPO

(D.D. BATTISTA Dr. Ing. Carlo)

D.D. Battista

ISTITUTO AUTONOMO PER LE CASE POPOLARI
- BRINDISI -

Assegnatario Sig. SANTORO POMPEO Comune CEGLIE MESSAPICO
Quartiere Manzoni Lotte/Cant. 17867 Via MANZONI
Civ. Manzoni Pal. X Scala X Piano 2 int. 2 Vani ut. 3
Legge di finanziamento 14.2.1963 n. 60 Anno di ultimazione 1965

In Catasto E.U. l'alloggio è riportato alla partita 5314 Fg. di mappa 71 Partic. 4 sub. 2 Cat. X/3 Cl. II° Vani cat. 550
Rendita £. 770

Consistenza alloggio a "Muri compresi"

Alloggio mq. 91,42 Balconi mq. 11,70 Cantina o box mq. 6,75 Area scop. esclus. mq. 1 in Catasto E.U. il box è riportato alla partita 1 Fg. di mappa 1 Partic. 1 sub. 1 Cat. 1 Cl. 1

Con.cat.mq. 1 Rendita £. 1

CONFINANTI ALLOGGIO

NORD VIA MORETTO
SUD VIA MANZONI
EST STESSA DITTA - VIA MANZONI
OVEST STESSA DITTA - VIA MORETTO

CONFINANTI SCANTINATO

NORD VIA MORETTO
SUD CORRIDOIO SCANTINATO
EST SCANTINATO INT. 3/2
OVEST SCANTINATO INT. 1/2

AREE INDIVIDUALI

PARTI ED AREE COMUNI

VANO SCALA - TERRAZZO

PARTI ED AREE CONSORTILI

IL COORDINATORE
Servizio Risanamento - Patrimonio
(Geom. Vito Savino)

Vito Savino




IL COORDINATORE GENERALE
(Dott. Ing. Antonio LONGO)

Antonio Longo

CANTIERE 47867

PIANO RIALZATO

SCALA A INT. 2
fabbricato A

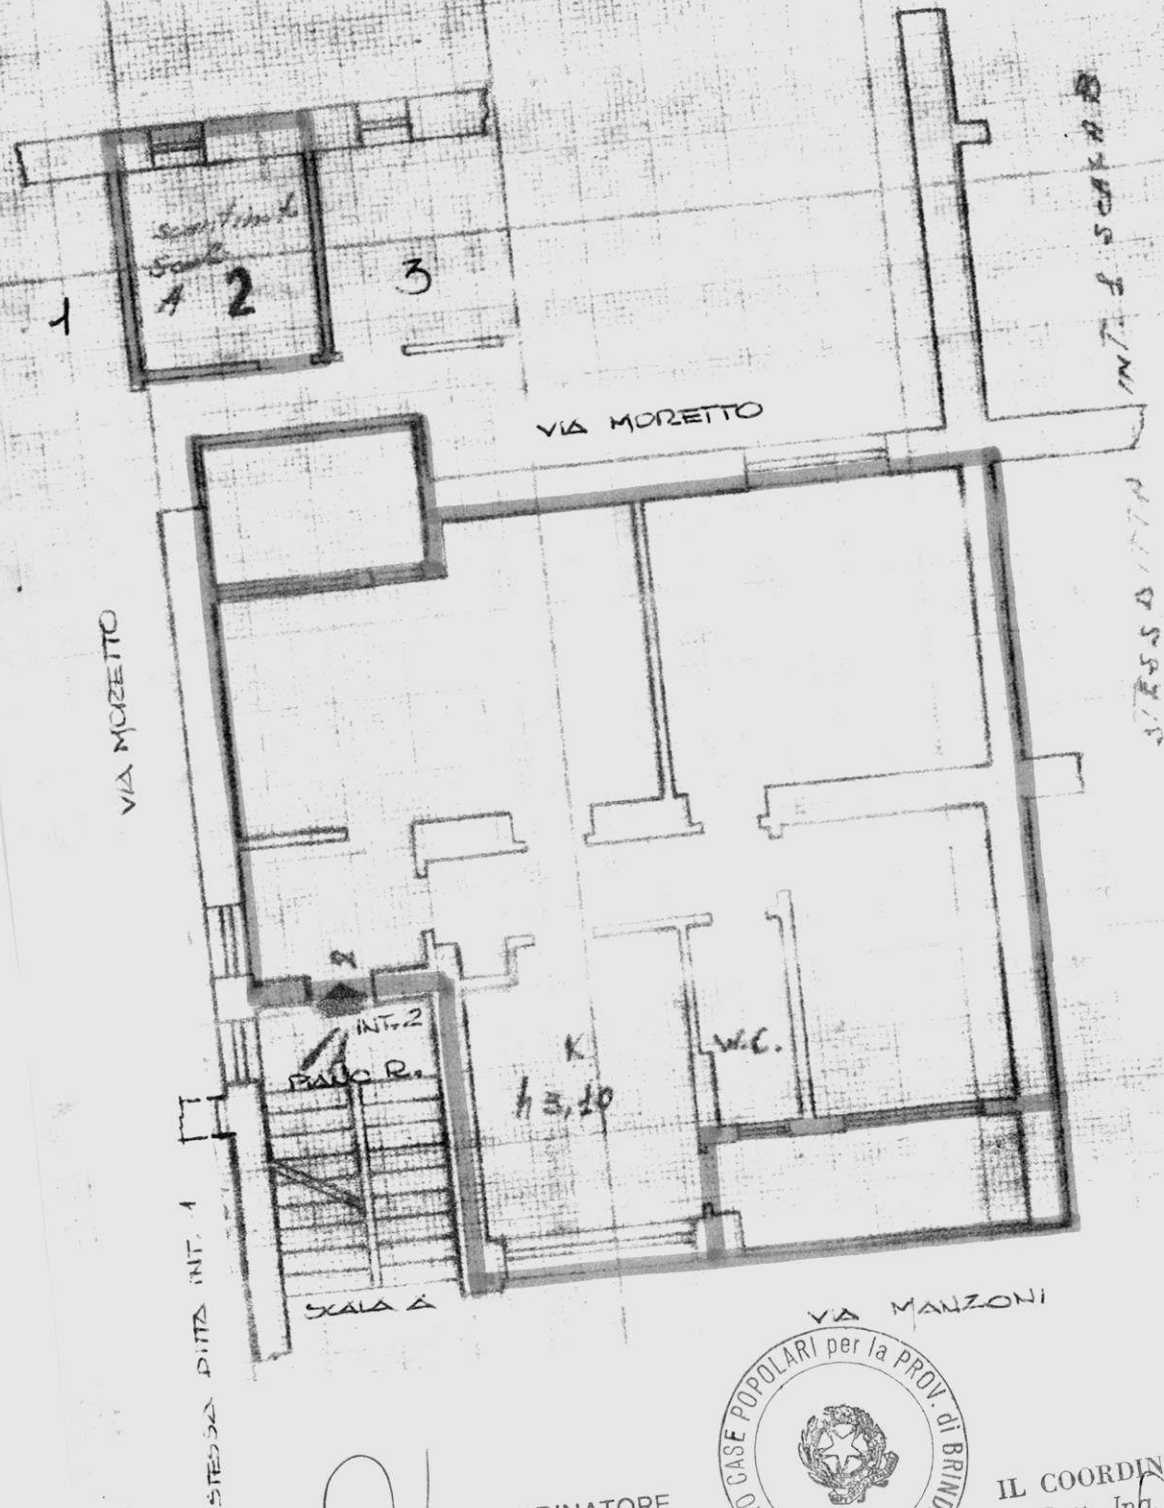

IL COORDINATORE
Servizio Risanamento - Patrimonio
(Geom. Vito Savino)



IL COORDINATORE GENERALE
(Dott. Ing. Antonio LONGO)



ISTITUTO AUTONOMO CASE POPOLARI BRINDISI

(ERETTO IN ENTE MORALE CON R. D. 13-9-1940, N. 1474)

Prot. N. MM13
Uff. Ragioneria
Sez. Gescal

10 MAG. 1980

All'Ufficio Tecnico
Sede

OGGETTO: Richiesta dati catastali.

Si prega la cortesia di codesto Ufficio di voler fornire i dati catastali e le piante planimetriche, relative ai seguenti alloggi ex Ina-Casa a riscatto con patto di futura vendita:

CEGLIE MESS.-Cantiere 17867-	V.le Risorgimento	-Asseg.	VERARDI	IRENE
" "	" "	" "	ARGENTIERO	COSIMO
" "	" "	" "	SUMA	ANGELO
" "	Cantiere 18049-	" "	FAGIANI	ELIGIO
" "	" "	" "	NACCI	LEONARDA
" "	" "	" "	GIORDANO	ROSA

Si allegano alla presente i rispettivi contratti di promessa di futura vendita.

IL PRESIDENTE
(Errico ORTESE)