


Schema verticale



COIBENTAZIONE TUBI
Spessore cappelle TEL 371

Ø	Colonna	Spessore cappella	Spessore termica
1/2"	20	—	—
3/4"	20	—	—
1"	20	—	—
1 1/4"	20	30	20
1 1/2"	20	30	—
2"	—	40	—
2 1/2"	—	40	20

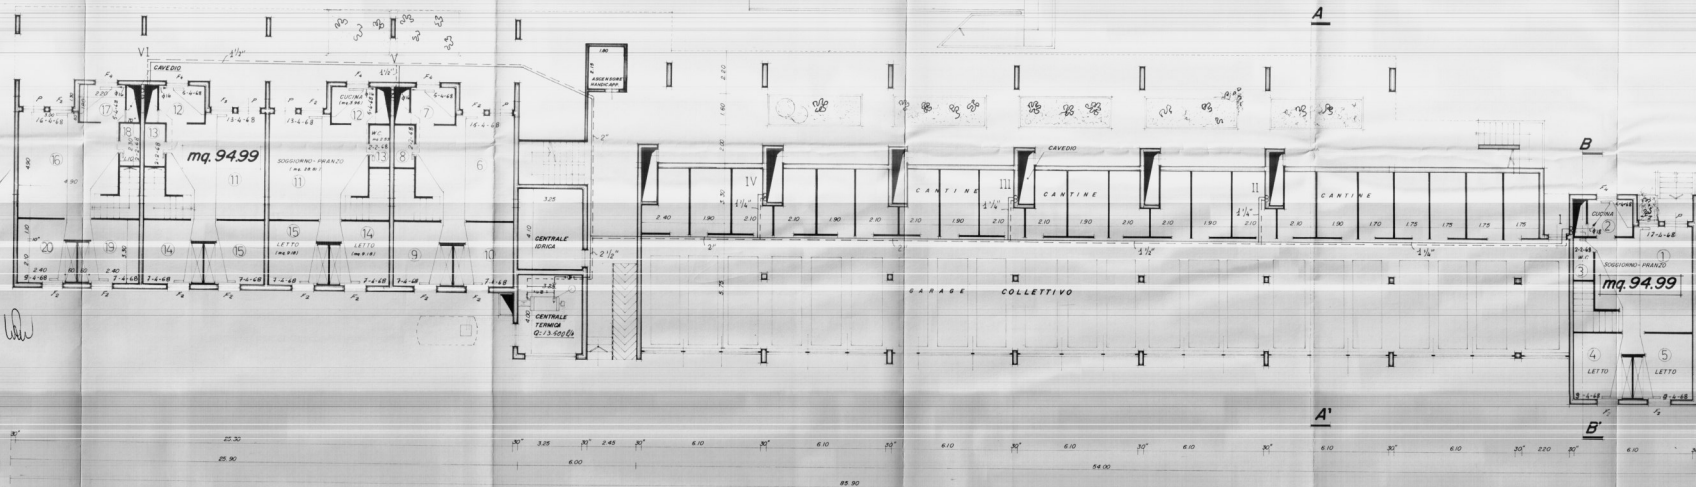

IMPIANTO DI RISCALDAMENTO
Scal. I.A.C.P.
EDIFICIO RESIDENZIALE N.2
Data Piano di zona 167 Comp. B
17-4-82 Rione Perrino CORPO B
Tavola BRINDISI
1 PIANO TERRA

