


CASE PER LAVORATORI

"gescal,,

PI 567 C/1633 S. Elia BRINDISI

PAL: "4CB - 5CB"

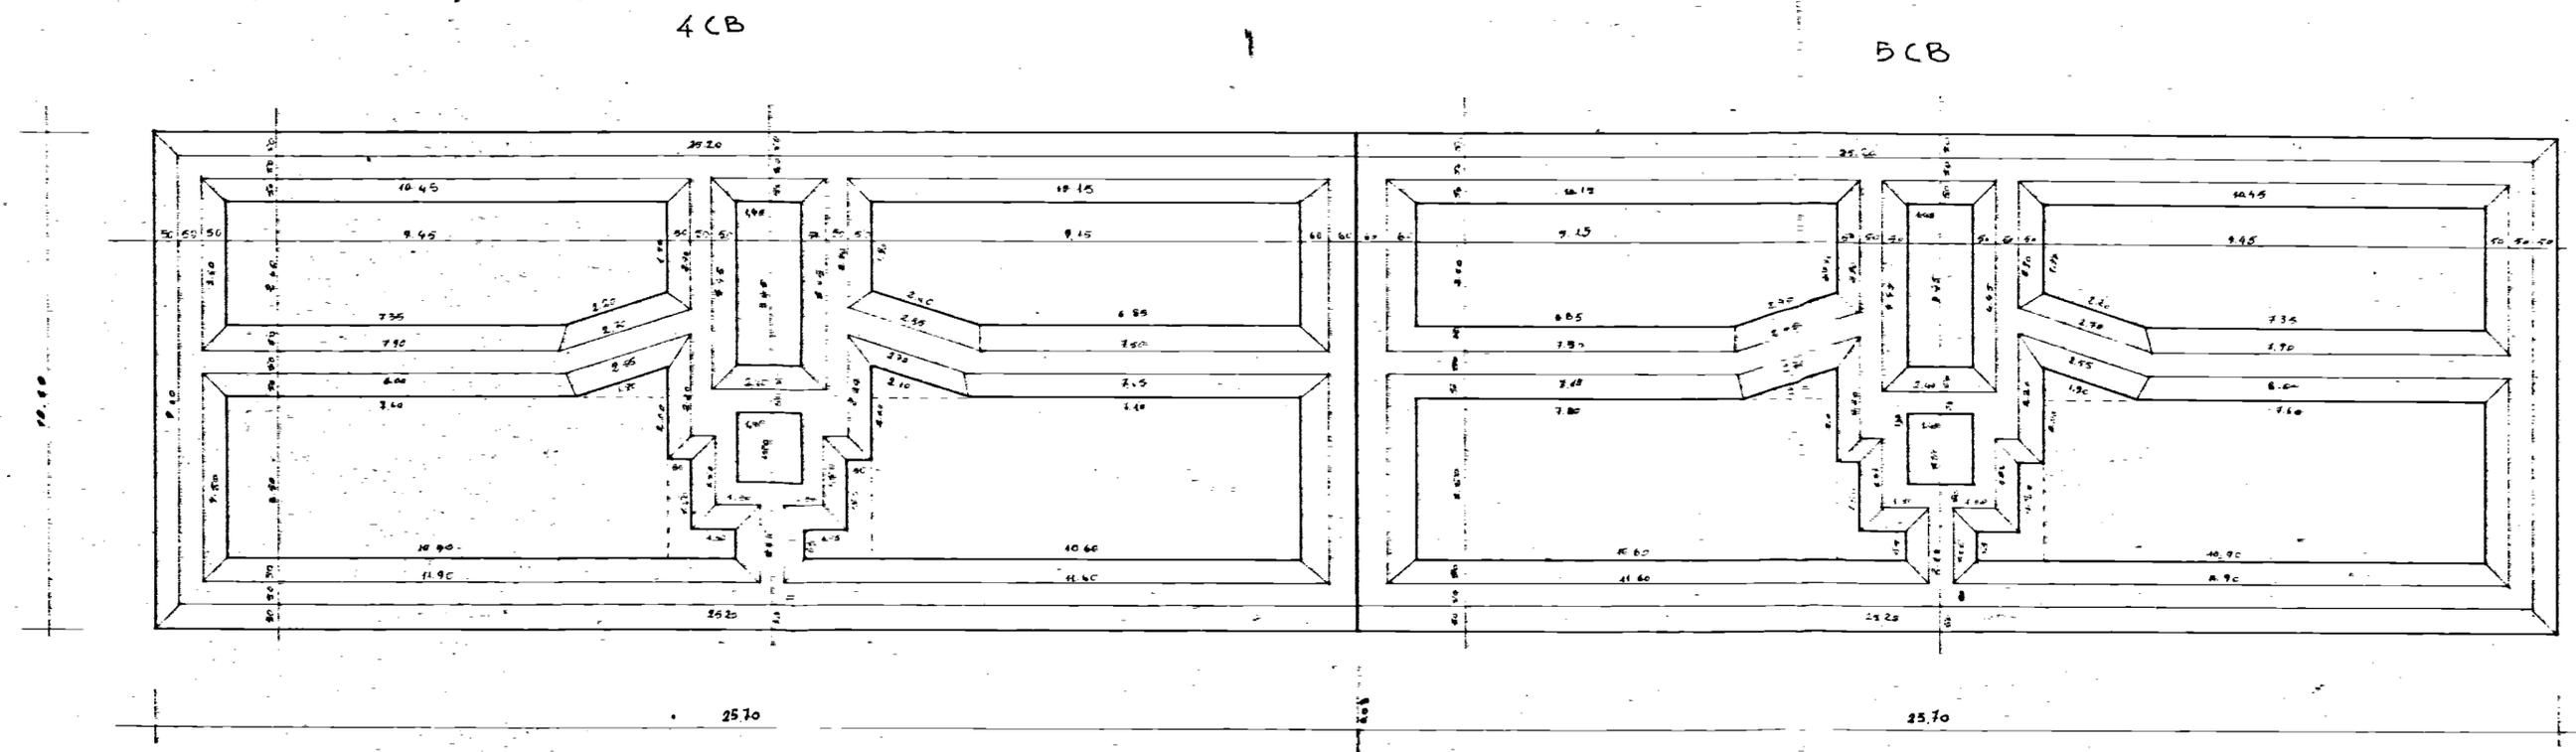

*pianta travi rovesce* scala 1:100