

COMMISSIONE TECNICA I.A.C.P.
Art. 63 Legge 22-10-1971 n. 865)

PAPER FAVOREVOLI

Studio Tecnico:

espresso con voto n. 1/25
nella seduta del 1- FEB. 1978

Brindisi, li 15 FEB. 1978

IL SEGRETARIO

PROGETTO:

COSTRUZIONE DI UNA PA-
LAZZINA DA ADIBIRE A CIVILI ABITAZIONI.

PALAZZINA "A."

PROPRIETA': COOPERATIVA EDILIZIA MILLENIA.
LOCALITA': "LA ROSA" - BRINDISI -

Progetto n°	Tavola n°5/A	Data: 19-5-1977
Scala 1:100	Agg.	Progettista

Oggetto:

PIANTA PRIMO PIANO

Dott. Ing. ISLAM SESERI
Via Cretti, 7 - BOLOGNA
ISCRITTO ALL'ALBO INGEGNERI DI BOLOGNA
n. 1540

ing. Volambersi

ESECUTORE LAVORI	COMMITTENTE	DIRETTORE LAVORI
------------------	-------------	------------------

Sec. Coop. Edilizia Milenia
Via G. Matteotti, 6 - BRINDISI
U. M. P. P.


VISTO

Il Comm. Tecn. I.A.C.P. ha visto e approvato il progetto

in data 1- FEB. 1978

Il Segretario

ing. Volambersi

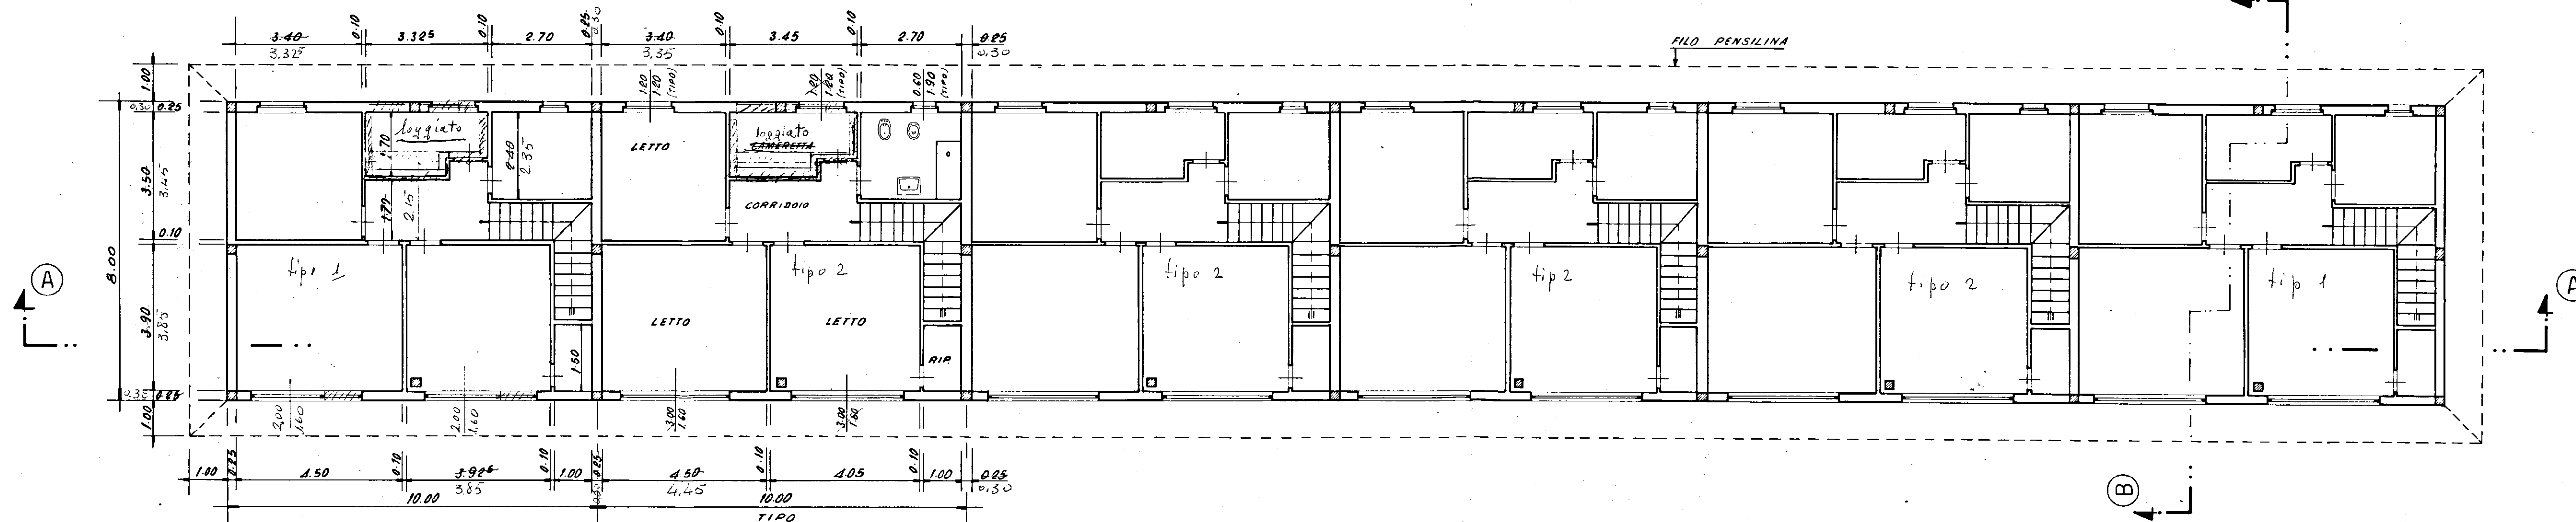

-PIANTA PRIMO PIANO-

scala 1:100