


PROLUNGAMENTO TUBAZIONE EAAP PER ALLACCIO ACQUEDOTTO
AL CANTIERE 11150 - 3° LOTTO - QUARTIERINO COMMENDA OVEST
BRINDISI

Scala 1:500

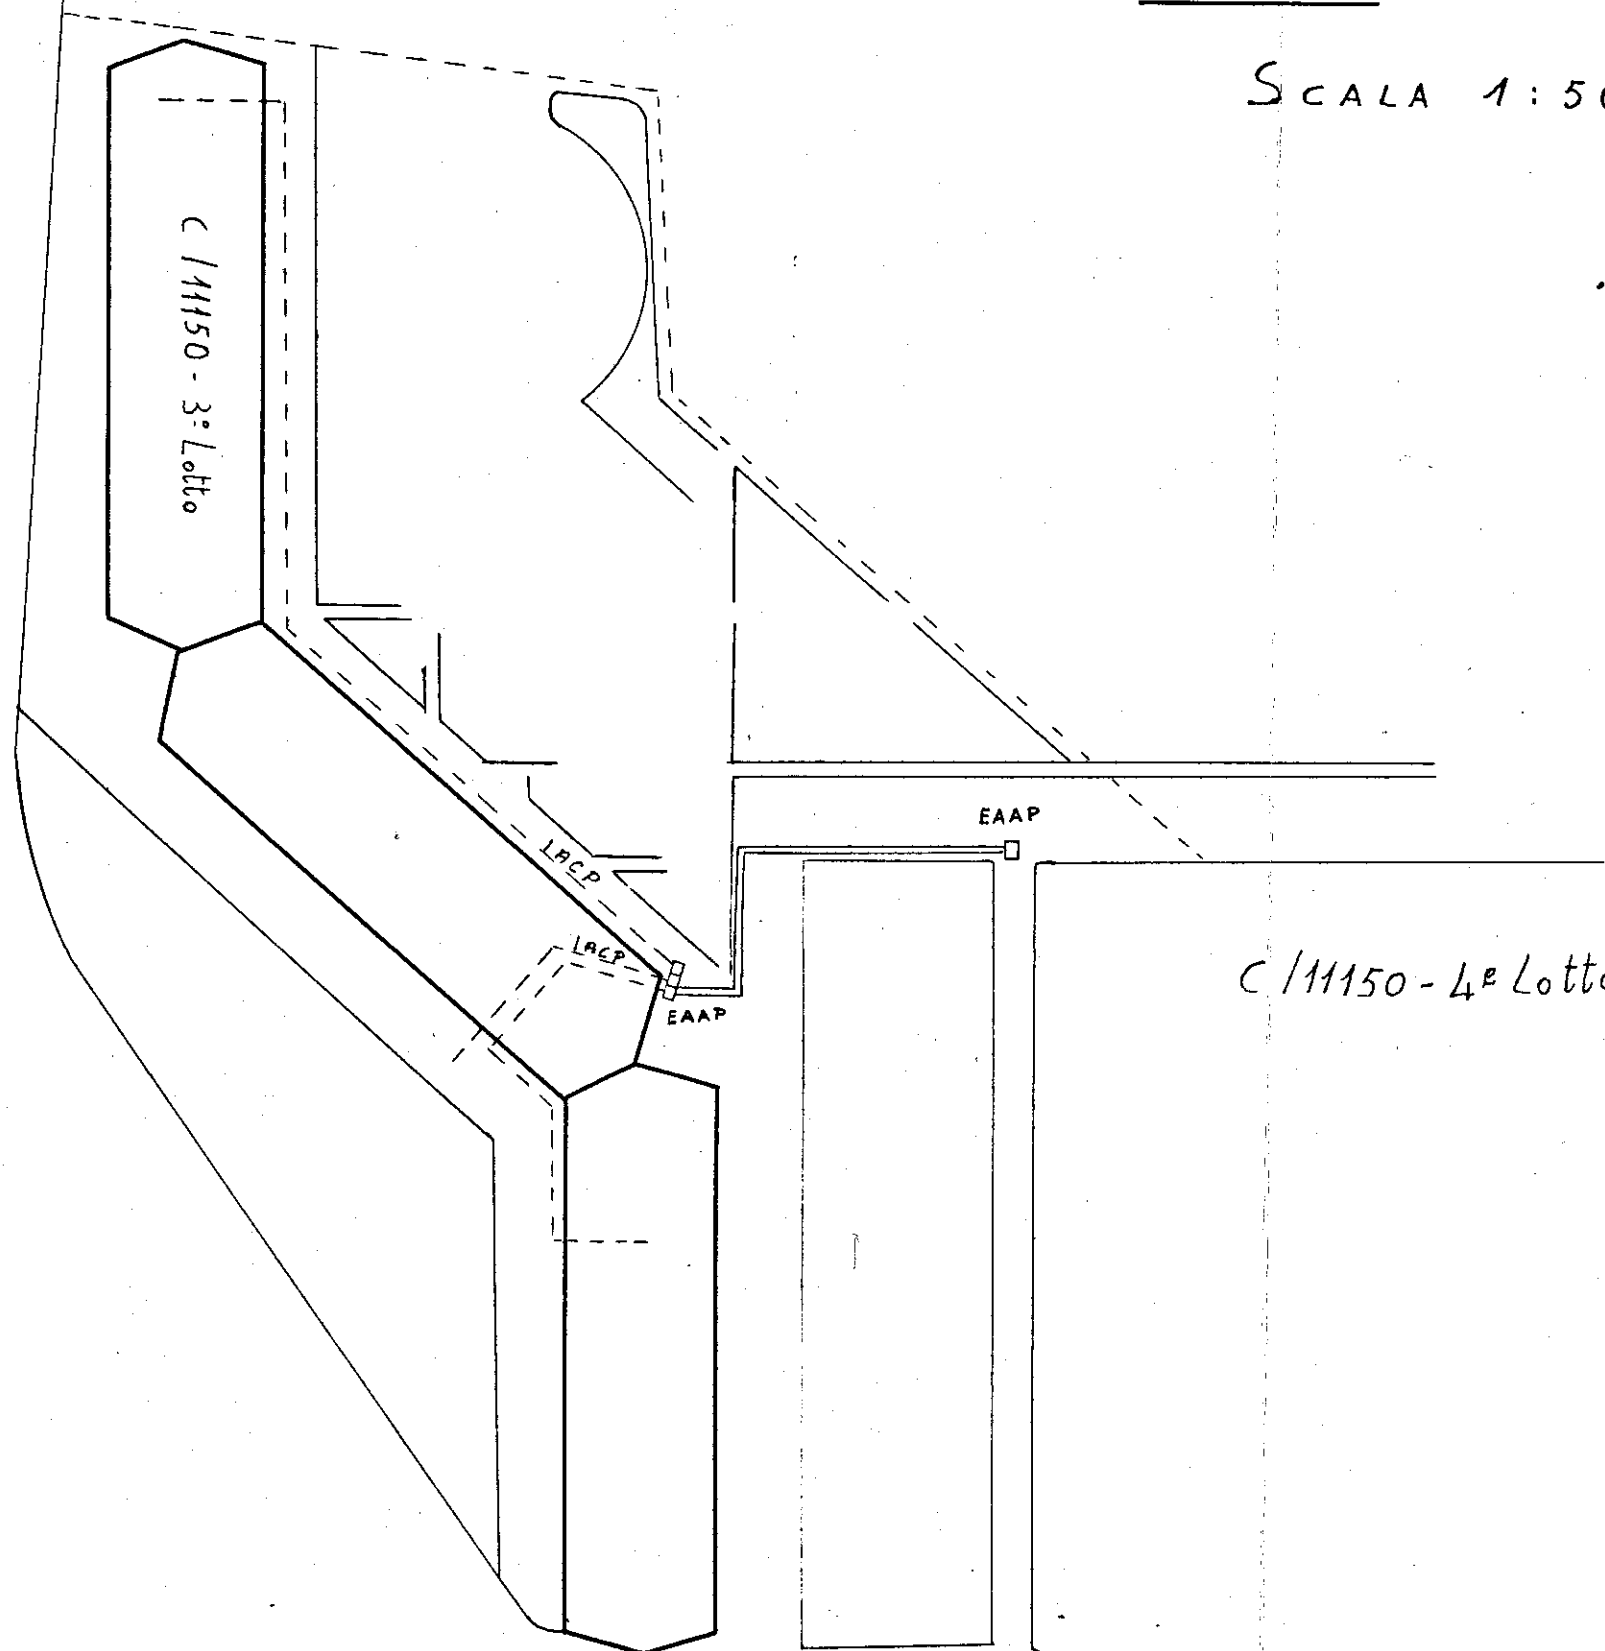

----- RETE DI COMPETENZA IACP

===== PROLUNGAMENTO EAAP