

COMMISSIONE TECNICA I.A.C.P.
Art. 63 Legge 22-10-1971 n. 865)

PARERE FAVOREVOLE

Studio Tecnico:

nella seduta del ~~1 FEB 1978~~
Brindisi, li ~~15 FEB 1978~~
IL SEGRETARIO

PROGETTO:

COSTRUZIONE DI DUE PALAZZINE DA ADIBIRE A CIVILI ABITAZIONI.

PALAZZINA "A"
PALAZZINA "B"

PROPRIETA': COOPERATIVA EDILIZIA MILLENIA
LOCALITA': "LA ROSA" - BRINDISI -

Progetto n° Tavola n°1/A-B Data: 19-5-1977

Scala: 1:500/1:2000 Agg. Progettista

Oggetto:

PLANIMETRIE

Dott. Ing. ISLAM SESERI
Via Orzelli, 7 - BOLOGNA
ISCRITTO ALL'ALBO INGEGNERI DI BOLOGNA
n. 1540

Ing. Islam Seseri

ESECUTORE LAVORI COMMITTENTE DIRETTORE LAVORI


Soc. Coop. edil. "MILLENNIA",
Via O. Petrucci, 6 - BRINDISI

U. M. M. M.


VISTO:

E' copia conforme al progetto per il quale
la Commissione Edilizia, nella seduta del
5.8.1977 ha espresso parere favorevole.

Brindisi, li 19 Agosto 1977
IL SEGRETARIO GENERALE

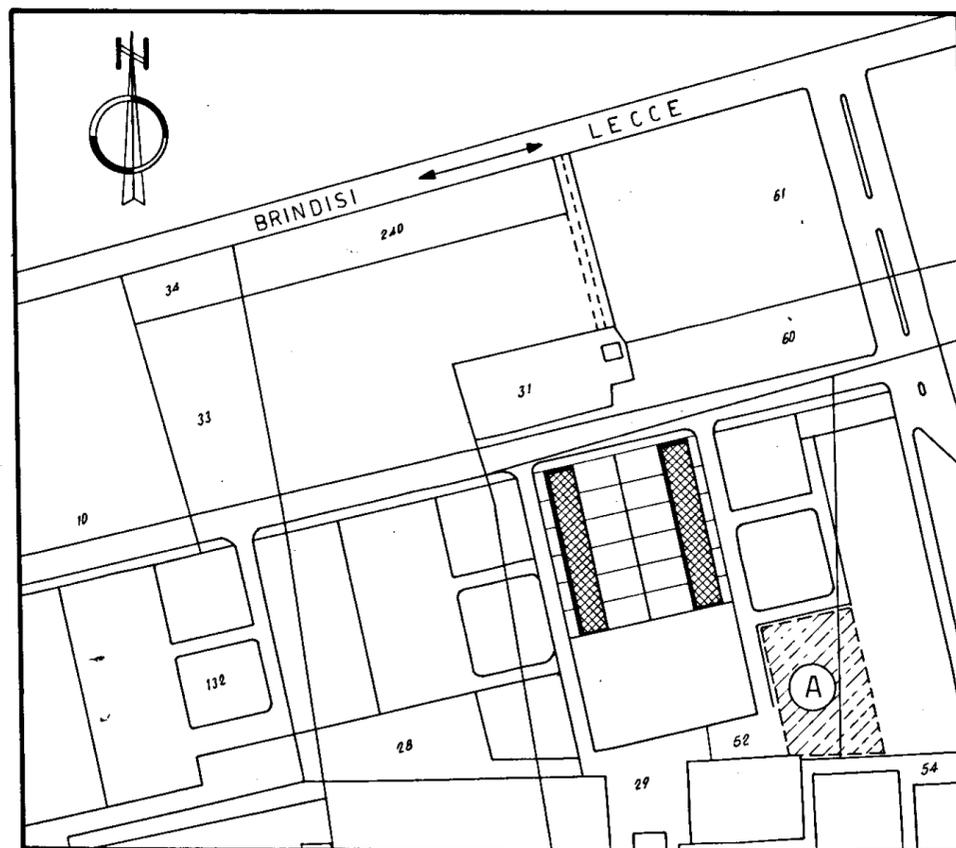

-PLANIMETRIA -
-scala 1:2000-

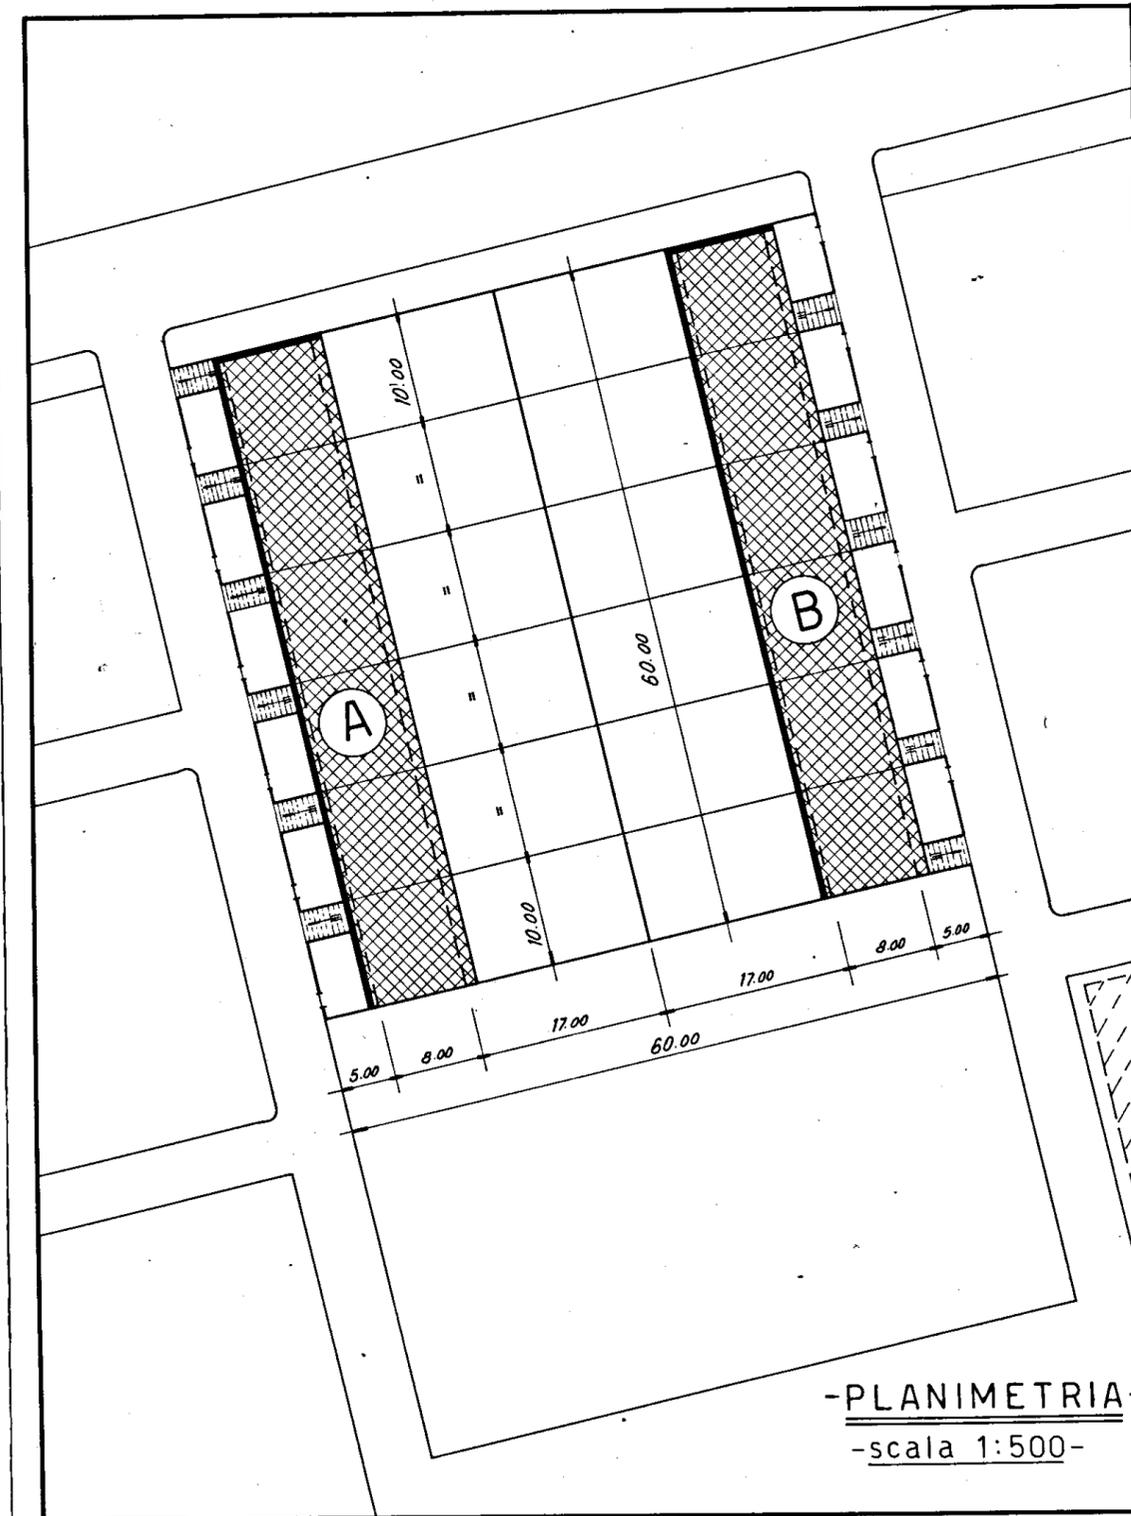

-PLANIMETRIA -
-scala 1:500-