


S.VITO DEI NORMANNI - CANT. 16979

FABBRICATO n° 2 a 1 scala - piani 3.

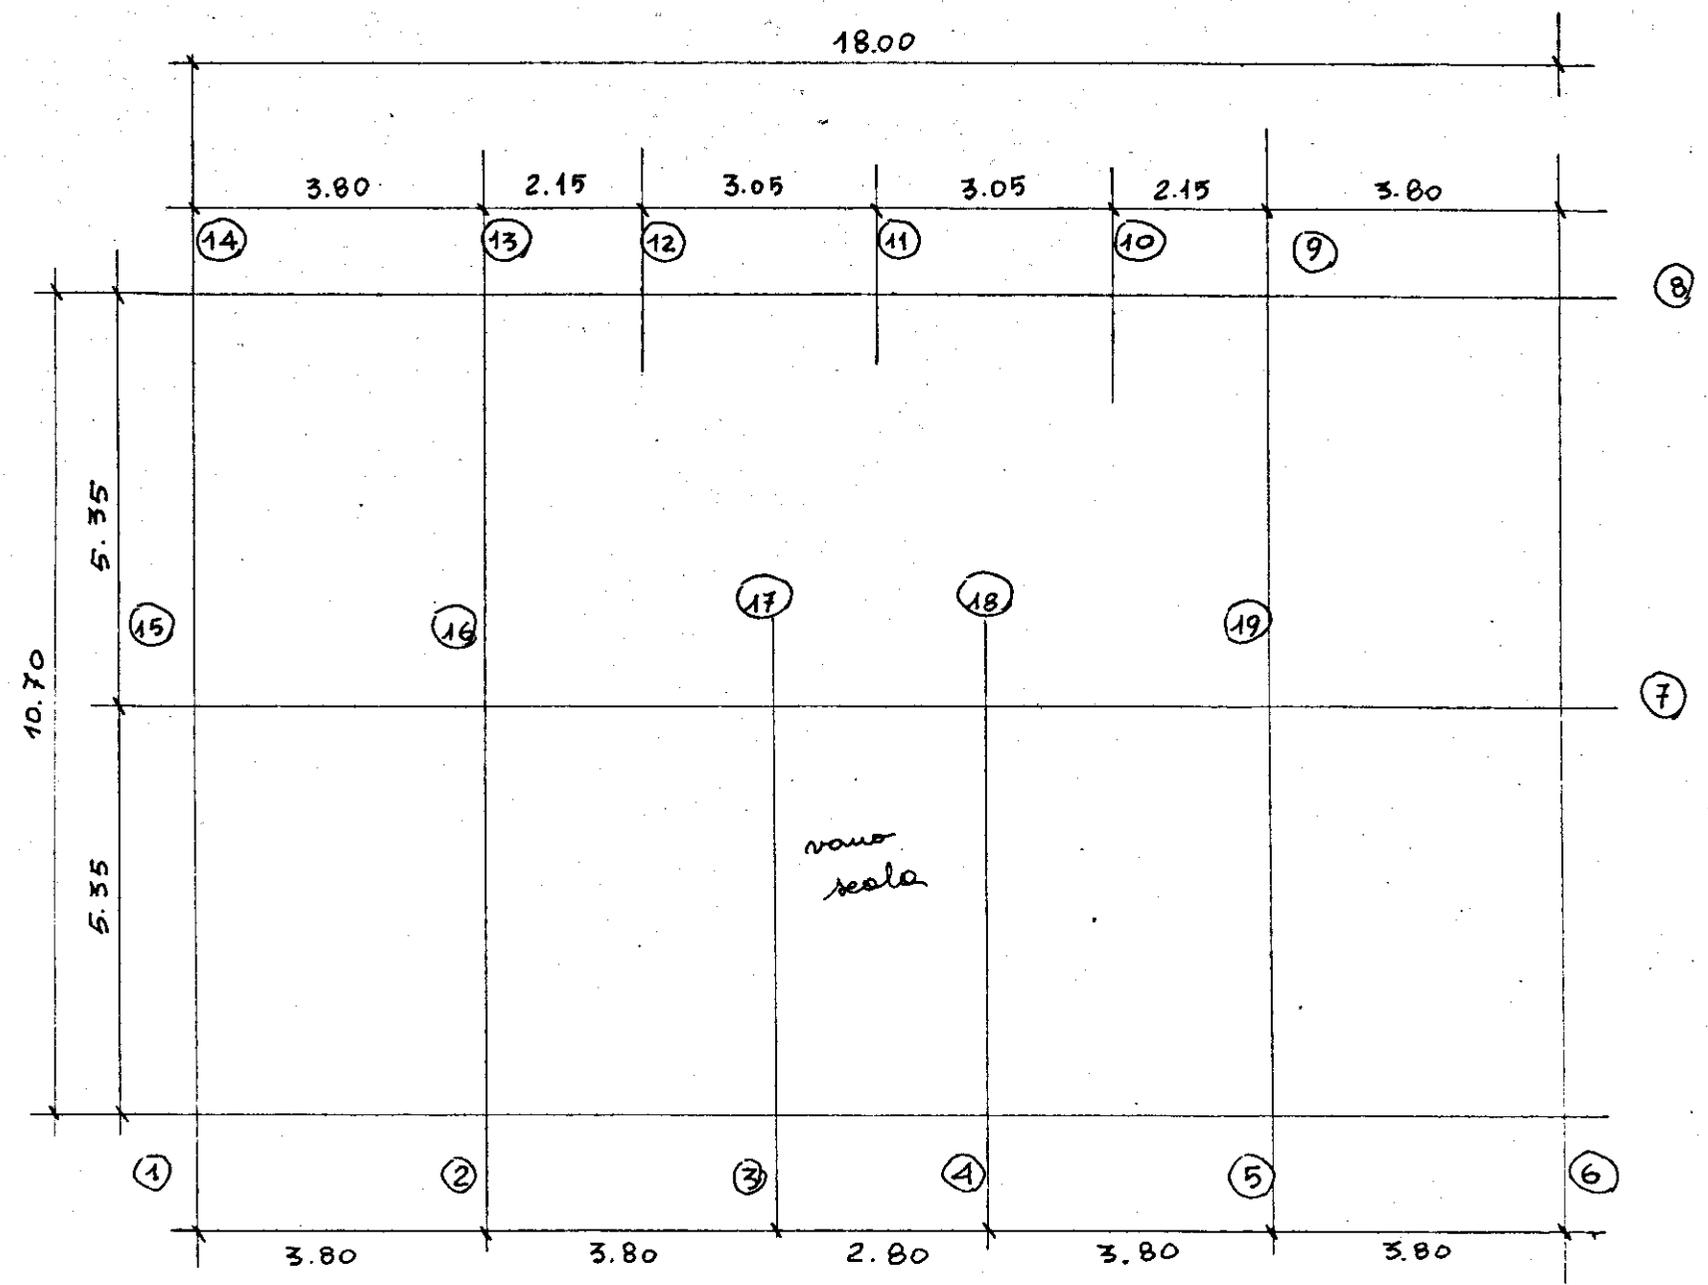

fronata fondazioni scala 1/100