



Lotto n. 9 Quartiere C.E.P. - N. 1000
 Fabbricato n. 4 disegno
 Tav. n. 3 Scala 1:100 *calcestruzzo in elevazione*

Consorzio Ravennate
 delle Coop. di Produzione e Lavoro.

mercato fano

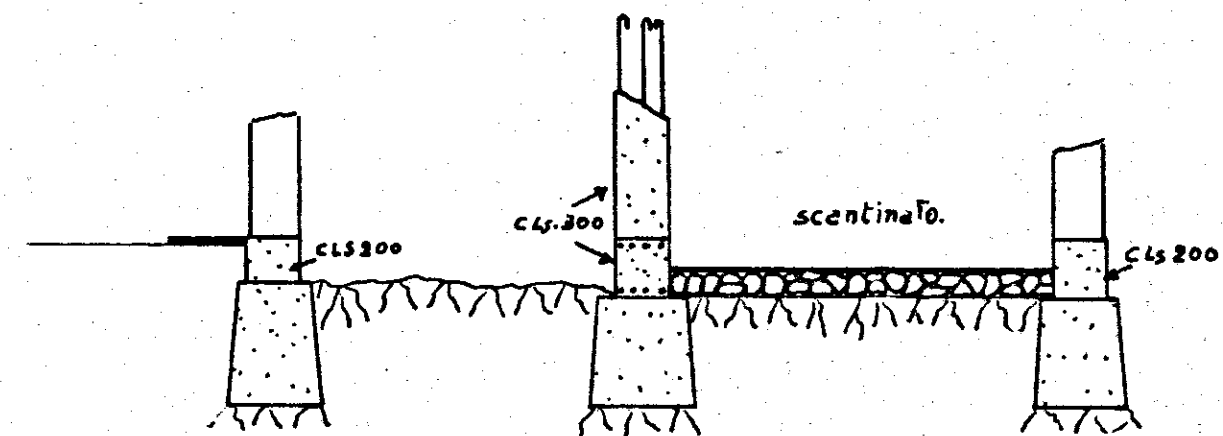

Sezione A-A

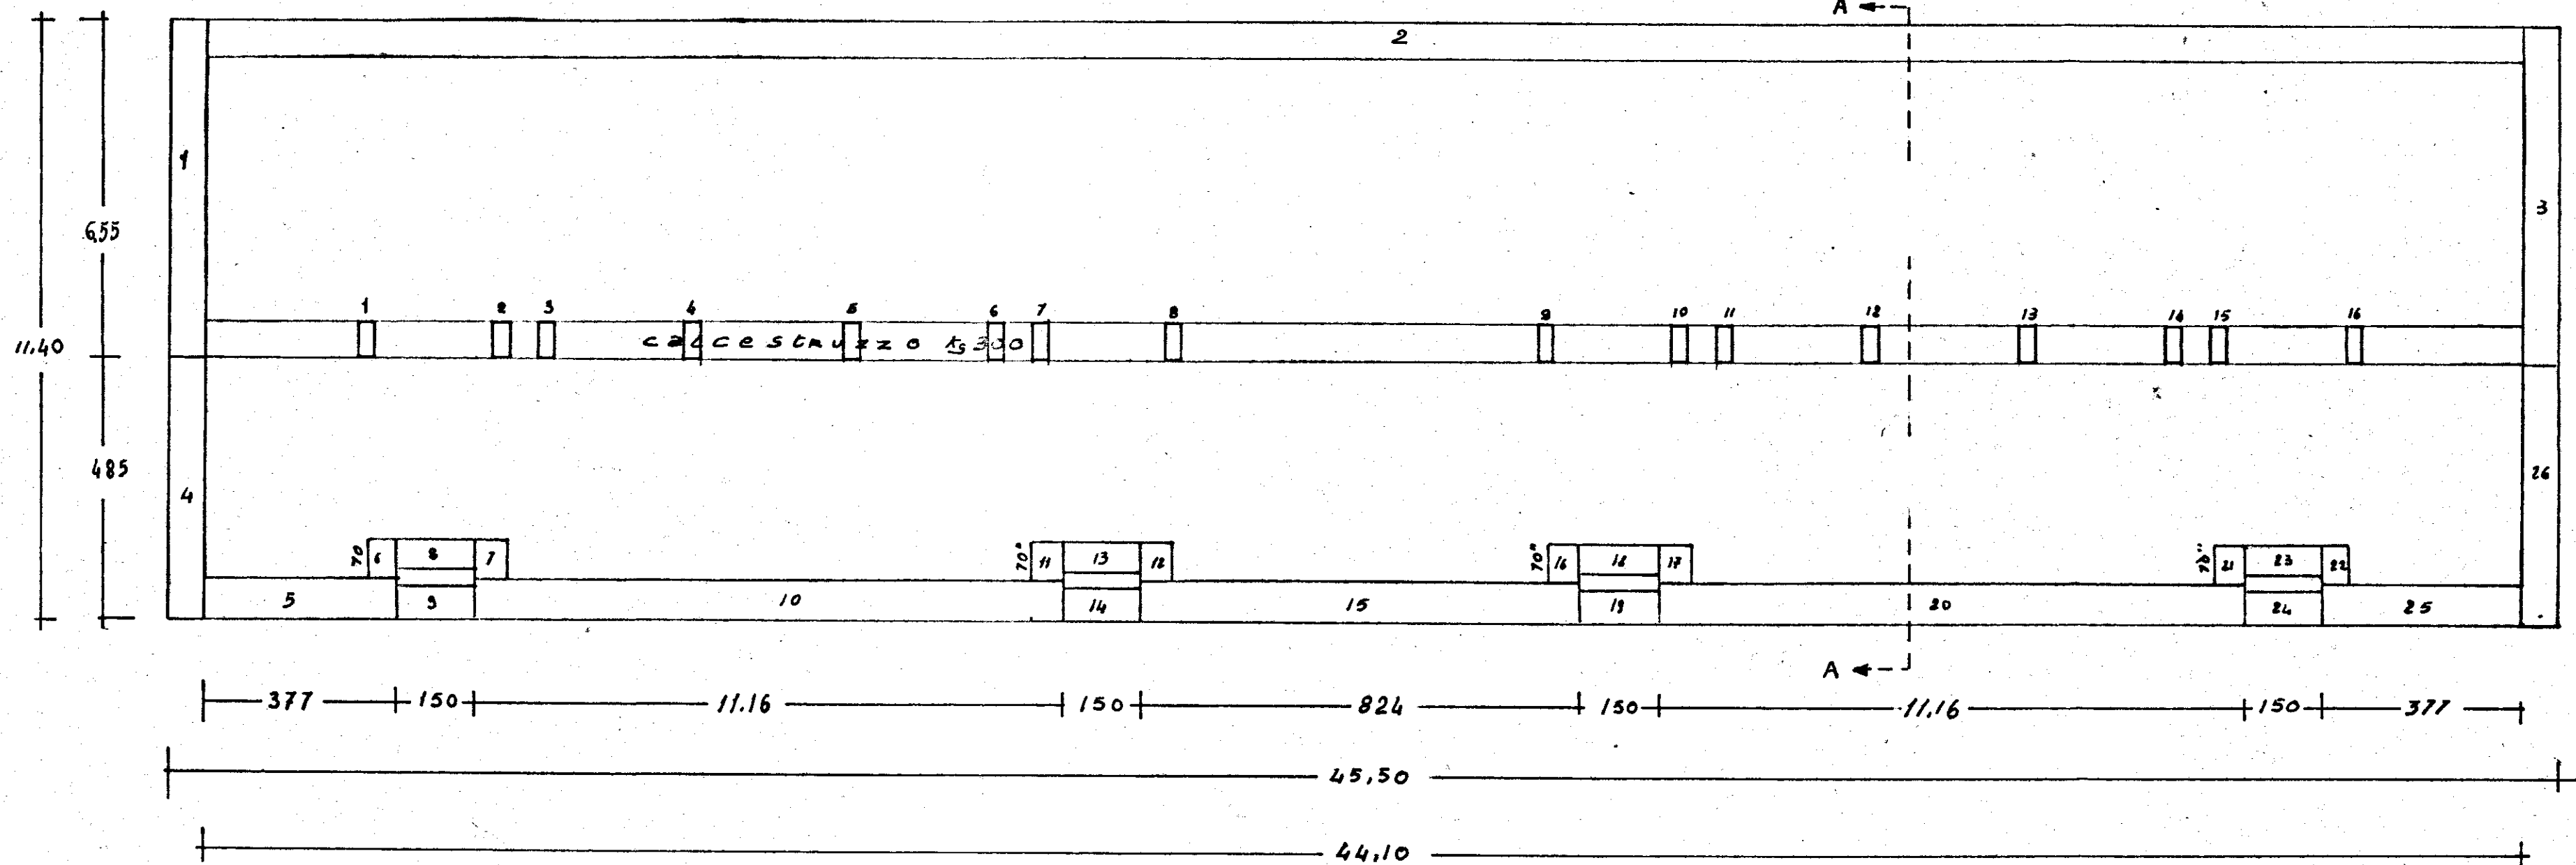

8 DIRETTORE DEI LAVORI