

Comune di S. PIETRO VERNOTICO

Provincia di BRINDISI

CANTIERE n° 12190


Fabbricato Unico

Località -

Via per MESAGNE n° civ. A- /B

RISCATTO

SEZIONE A-B

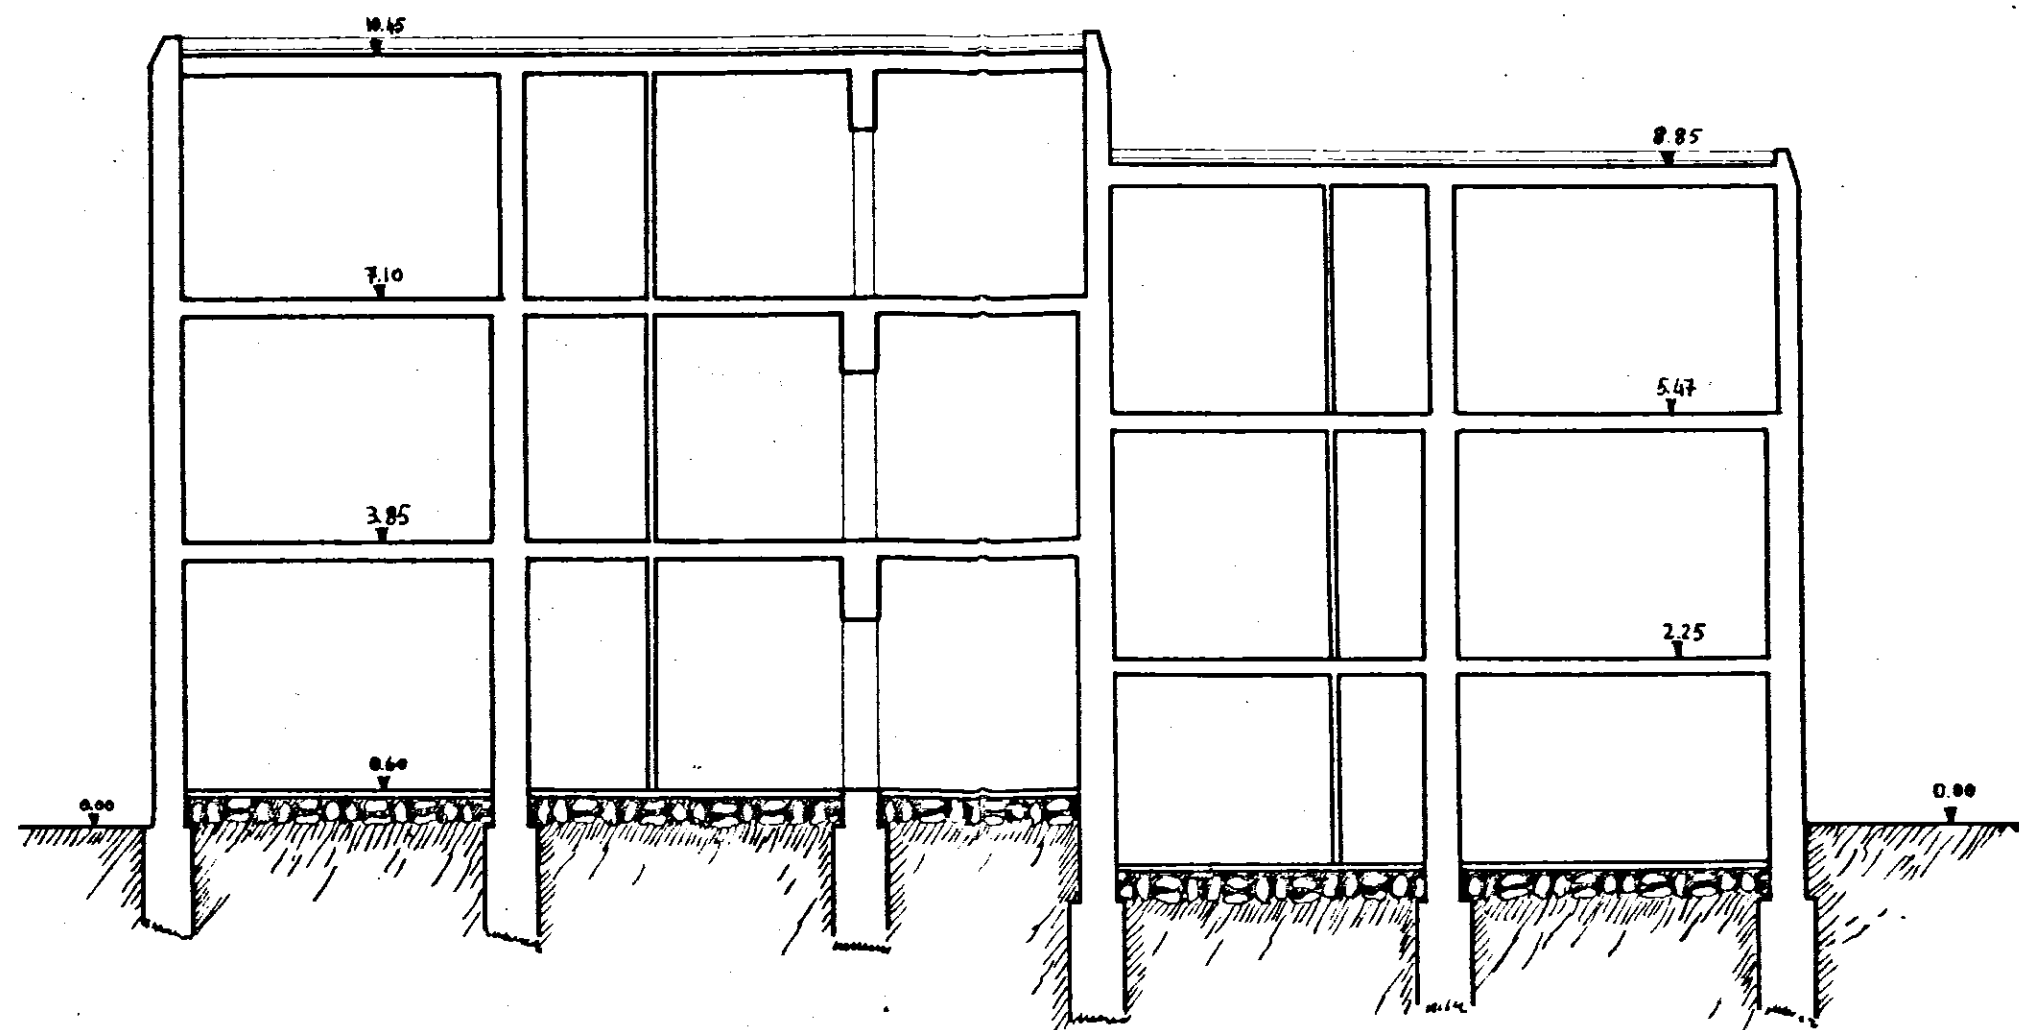

Data della compilazione Ottobre 1960

SCALA 1:100