


ISTITUTO AUTONOMO CASE POPOLARI PER LA PROVINCIA DI BRINDISI

PROGETTO CASE POPOLARI IN FRANCAVILLA FONTANA

Scala 1:100

PROSPETTO PRINCIPALE

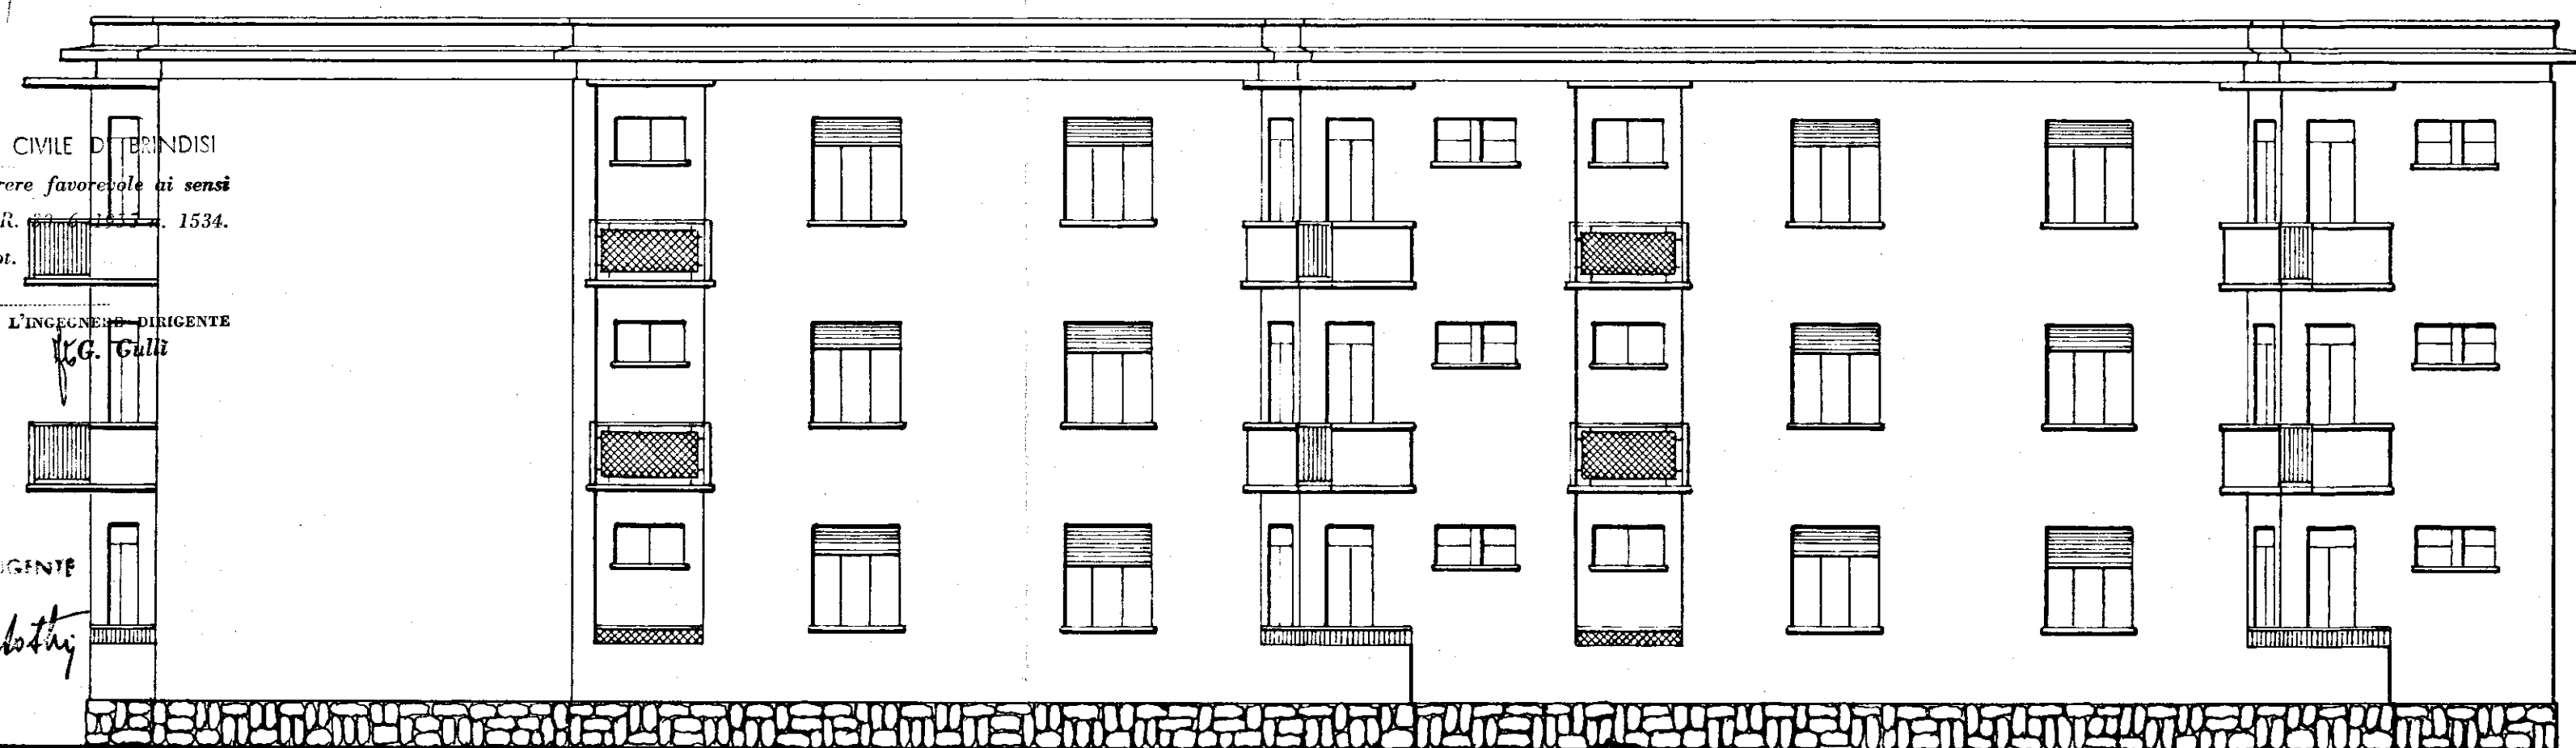


PROSPETTO LATERALE



PROSPETTO LATO SCALE




SEZIONE A-B

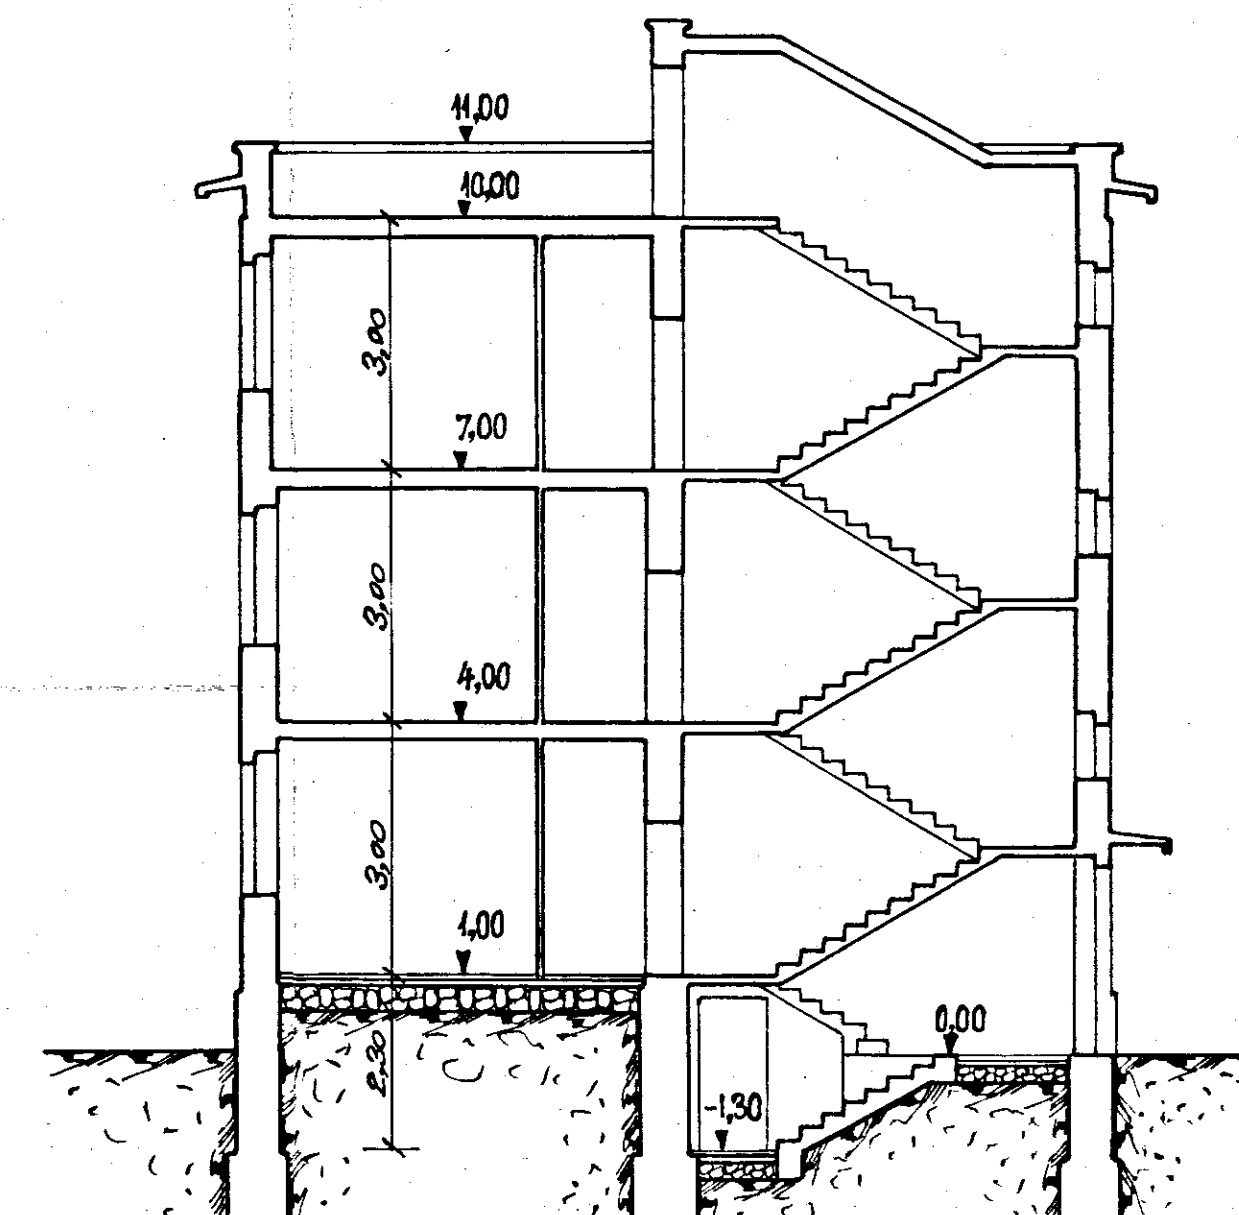

PROVVEDITORATO ALLE OPERE PUBBLICHE
con SOCO IN PARI
COMITATO TECNICO AMMINISTRATIVO
adunanza del 30 APR. 1957
N. 53
IL SEGRETARIO




For

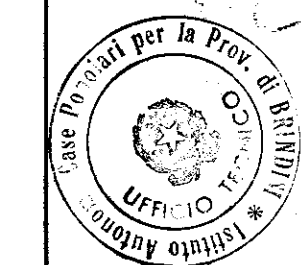

UFFICIO DEL GENIO CIVILE DI BRINDISI
VISTO: si esprime parere favorevole ai sensi
dell'art. 23 del D.P.R. n. 616 del 1954.
N. 3359 di Prot.
Brindisi, 28.4.57

L'INGEGNERE DIRIGENTE
G. G. G.

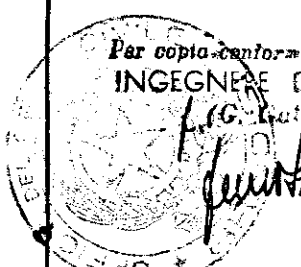

Per copia conforme
INGEGNERE DIRIGENTE
G. G. G.