

SIP

SOCIETÀ ITALIANA PER L'ESERCIZIO TELEFONICO p. a.

Capitale Sociale L. 560.000.000.000

SEDE LEGALE IN TORINO

5a ZONA


Montecelli e Colucci

fw *[Signature]*

Preg.mo Signor
Dr. Francesco ARINA
Sindaco di
72100 BRINDISI

c. Spett/le PREFETTURA
72100 BRINDISI

" Spett/le I.A.C.P.
Via Casimiro, 9
72100 BRINDISI

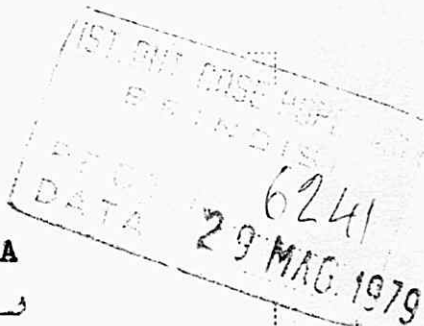

72100 Brindisi, li
Via S. G. Bosco - Tel. (0831) 21004

Si prega di citare nella risposta
N. AGP Mar. 0321

Rif. Vs. _____ del _____
OGGETTO: installazioni telefoniche
al quartiere Sant'Elia est.

Si fa seguito a ns. 01079 del 13/2/79 di pari
oggetto.

La rete telefonica primaria posata in trincea
lungo le strade che sono state tracciate è ormai
completa, mentre il raccordo con i singoli lotti non
è stato completato dall'Ente di competenza.

Qui di seguito vengono elencati i lotti pronti
per l'allaccio dei singoli utenti alla rete cittadi-
na:

Lotto 54 - Via Ligabue

" 53 " " - scala A

" 52 Via Cremonese - civico 1/19 e scala A/F.

Gli aspiranti utenti interessati da tali lotti
saranno da noi contattati per la perfezione della
pratica dei collegamenti, mentre per i restanti si è
nell'impossibilità di servirli per la mancanza, come
già detto, dei raccordi fra la rete primaria e gli
armadietti di scala.

SapendoLa, signor Sindaco, sollecito alle aspira-
zioni cittadine, La preghiamo di intervenire per una
sollecita definizione del problema; per intanto, voglia
gradire i nostri migliori saluti.

SIP SOCIETÀ ITALIANA PER L'ESERCIZIO TELEFONICO p. a.
5a Zona - Agenzia di BRINDISI
IL DIRETTORE

Brindisi, 3.1.1979

UFFICIO RAGIONERIA

SEDE

Si prega voler emettere mandato a favore della SIP di Brindisi di £. 195.469 (centonovantacinquemilaquattrocentosessantanove) per allaccio di telefono ai locali dell'ex Centro Sociale di Corte Tirolo con la seguente intestazione: UFFICIO MANUTENZIONE.

(Domenico COLUCCI)

VISIO:

(Dott. Ing. Antonio Longo)



IL PRESIDENTE
(Eraldo ORTESE)

52
SIP

SOCIETÀ ITALIANA PER L'ESERCIZIO TELEFONICO p. a.

Capitale Sociale L. 560.000.000.000

SEDE LEGALE IN TORINO


5a ZONA

Spett.

I.A.C.P.

via Casimiro, 9

72100 Brindisi

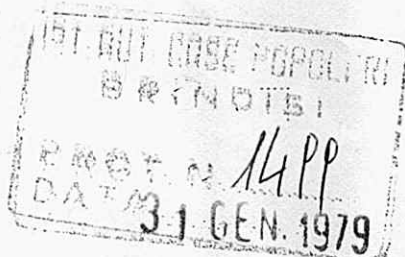

29 GEN. 1979

72100 Brindisi, li

Via S. G. Bosco - Tel. (0831) 21004

2048

Si prega di citare nella risposta il
N. 00498 / RUS/MR

Rif. Vs. del
OGGETTO Alim. telefonica degli
stabili in S. Elia est in
Brindisi.

In riferimento ad accordi intercorsi, con il sig. Colucci, Vi rimettiamo due copie planimetriche con il disegno delle opere da eseguire Vostro conto onde permettere l'allaccio telefonico degli stabili in oggetto.


Vi informiamo che la Nostra Società ha deciso, di fornire gratuitamente il tubo, i chiusini, gli armadietti telefonici e la relativa trecciola per la distribuzione interna.

Si precisa che i pozzetti devono avere dimensioni utili di 1x1x1 m., i tubi devono essere posati a 0,70 m. dal piano di calpestio e gli armadietti telefonici devono essere provvisti di valida presa di terra realizzata con tubature autonome.


Si rammenta inoltre che la normativa per la costruzione degli impianti telefonici (norme CEI) e la prevenzione degli infortuni stabiliscono che qualsiasi tubo, nicchia o scatola di derivazione per la posa di impianti telefonici debbano rimanere ad esclusiva disposizione degli impianti stessi e non possano quindi, in alcun caso, essere occupati da impianti di altri servizi.

In attesa di Vostra conferma per le opere da realizzare onde permettere nostro successivo intervento per posa cavi e giunzione, Vi inviamo distinti saluti.


SIP SOCIETÀ ITALIANA PER L'ESERCIZIO TELEFONICO p. a.
5a Zona - Agenzia di BRINDISI
IL DIRETTORE

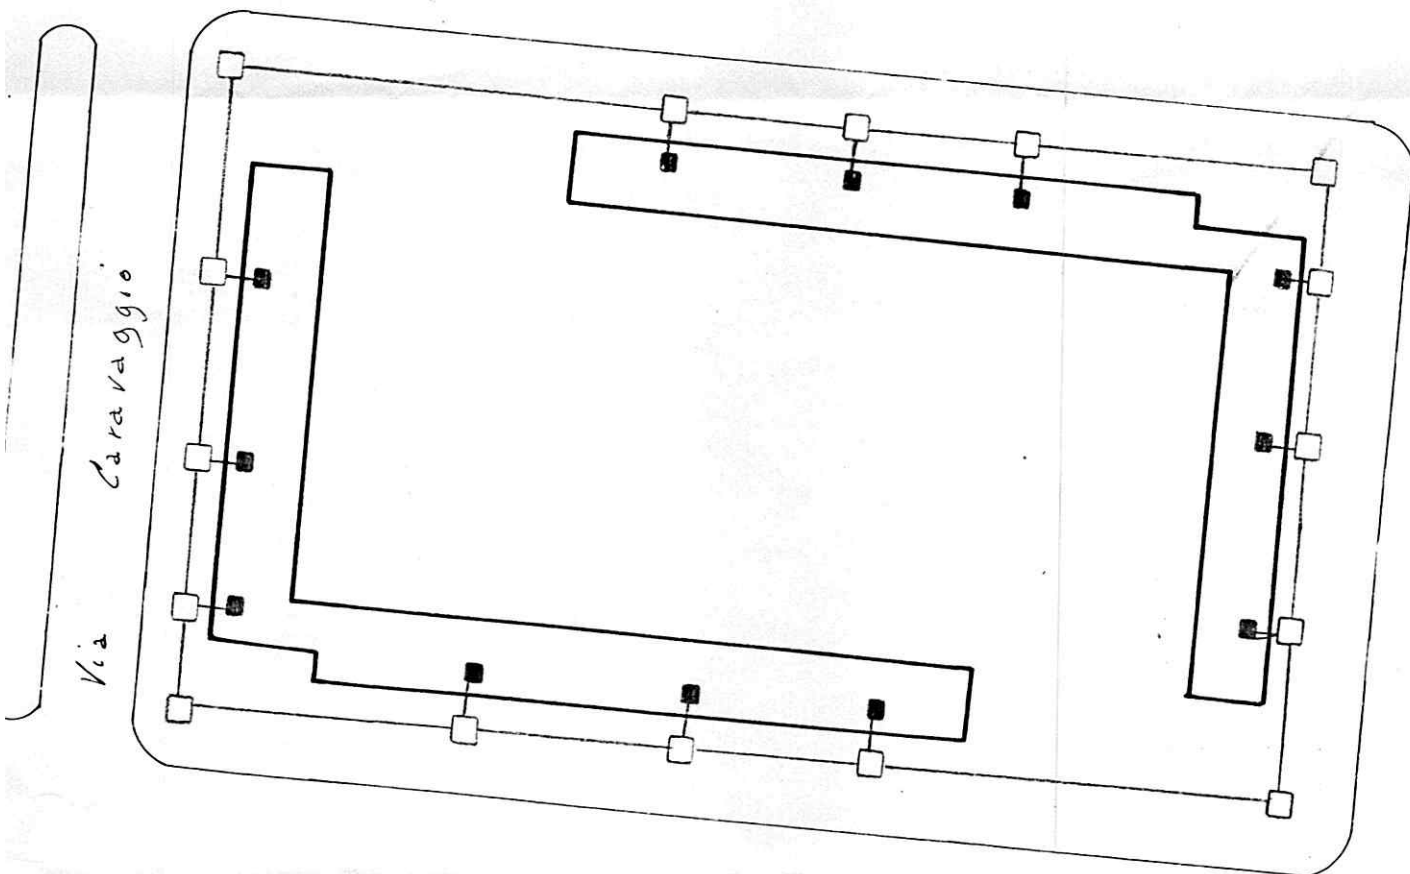

☒ armadietti telefonici ☐ pozzetti m. 1x1x1 con chiusino in ghisa (cm. 60x60) — tubo plastica Ø mm. 125 spess. 4,1 mm.		MODIFICHE:		
SIP SEZIONE 2 4 4 RVS BR	D.R. <i>Paglia</i> R. U. BRINDISI (C.D.)			
	DISEGNATO <i>[Signature]</i>		DATA 26/17 19/29	SCALA 1:1000
	LUCIDATO <i>[Signature]</i>		ESPONENTE 1 2 3 4 5	FORMATO UNI A 4
		CONTROLLATO <i>[Signature]</i>	MATRICE 1 4 1 4	
		VISTO	LUCIDO 1 4 1 4 0 3	
			COPIA <i>Stralco</i>	

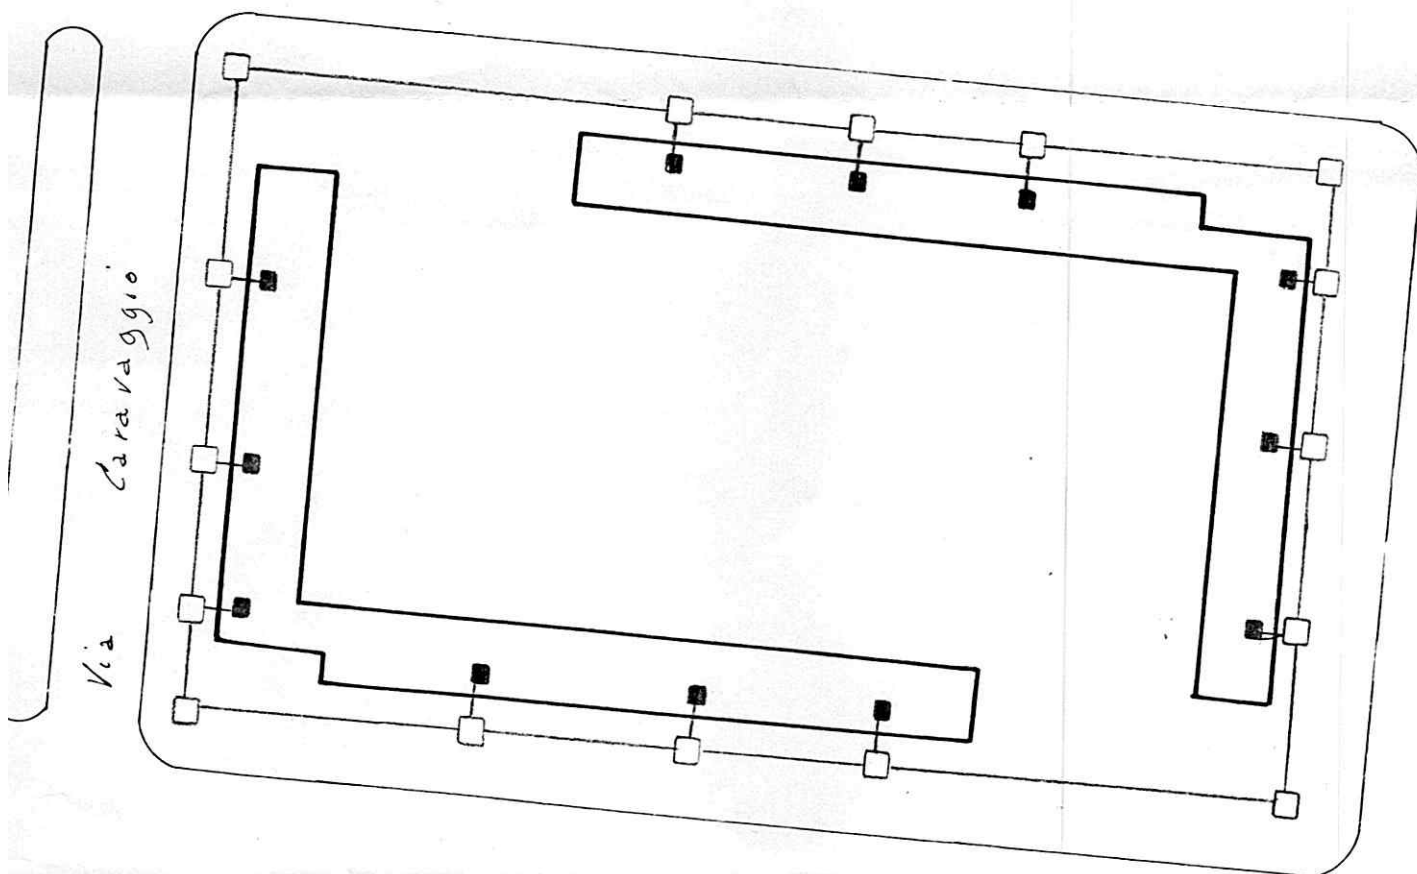

☒ armadietti telefonici ☐ pozzetti m. 1x1x1 con chiusino in ghisa (cm. 60x60) — tubo plastica Ø mm. 125 spess. 4,1 mm.		MODIFICHE:		
SIP SEZIONE e 44 RVS BR	D.R. <i>Paglia</i> R. U. BRINDISI (C.D.)			
	DISSEGNA TO 		DATA 26/11/73	SCALA 1:1000
	LUCIDATO 		ESPONENTE 1 2 3 4 5	FORMATO UNI A 4
	CONTROLLATO 		MATRICE 1 4 1 4	LUCIDO 1 4 1 4 0 3
		VISTO COPIA Stralco		

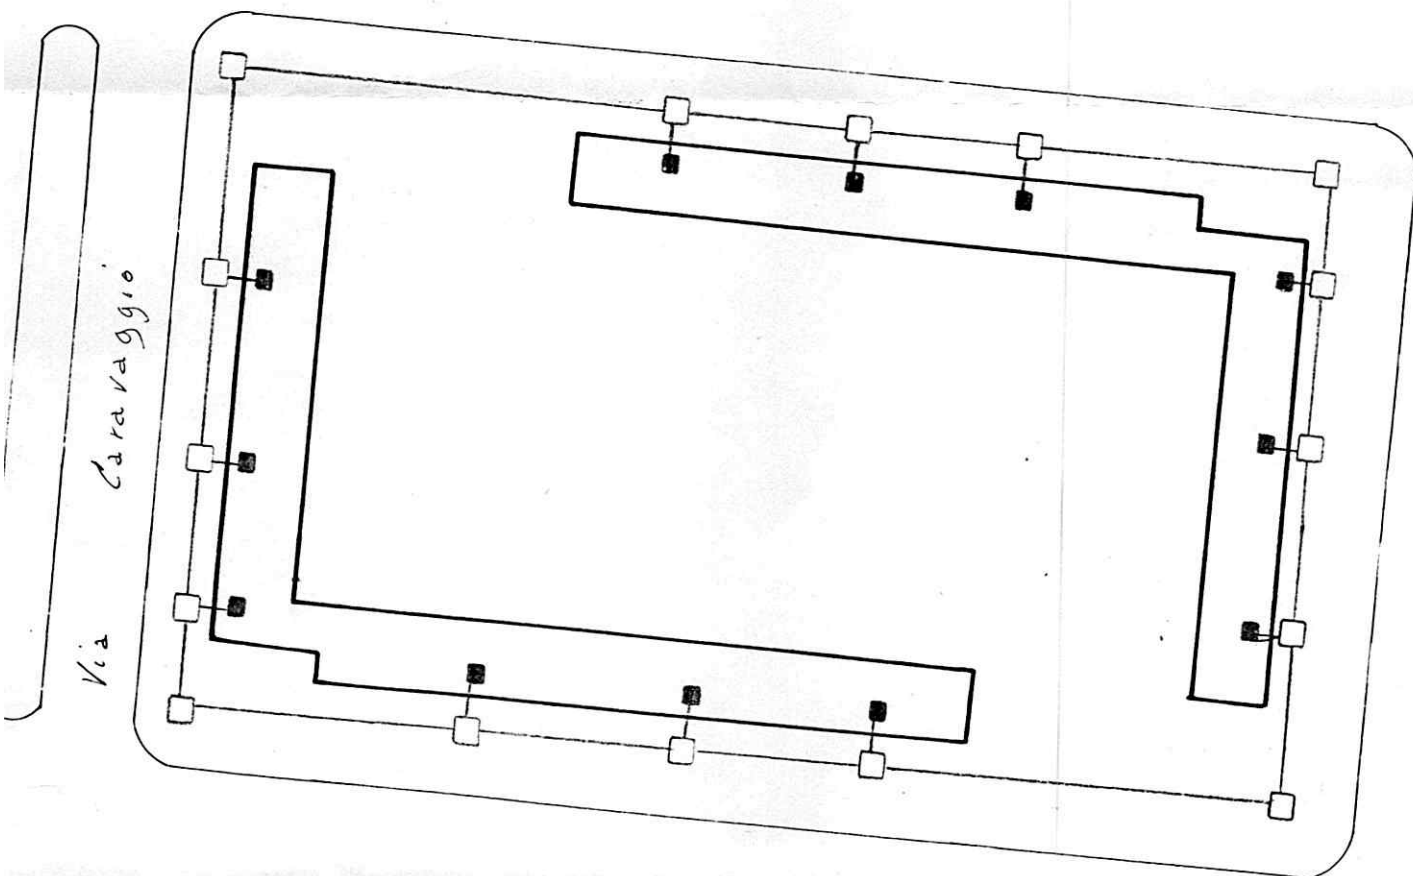

☒ armadietti telefonici ☐ pozzetti m. 1x1x1 con chiusino in ghisa (cm. 60x60)	MODIFICHE:																
— tubo plastica Ø mm. 125 spess. 4,1 mm.																	
SIP SEZIONE 2 4 4 RVS BR	D.R. Puglia R. U. BRINDISI (C.D.)	<table border="1"> <tr> <td>DISGNATO</td> <td>DATA 26/1 1979</td> <td>SCALA 1:1000</td> </tr> <tr> <td>LUCIDATO</td> <td>ESPOSENTE</td> <td>1 2 3 4 5</td> </tr> <tr> <td>CONTROLLATO</td> <td>MATRICE</td> <td>1 4 1 4</td> </tr> <tr> <td>VISTO</td> <td>LUCIDO</td> <td>1 4 1 4 0 3</td> </tr> <tr> <td></td> <td>COPIA</td> <td>Stralco</td> </tr> </table>	DISGNATO	DATA 26/1 1979	SCALA 1:1000	LUCIDATO	ESPOSENTE	1 2 3 4 5	CONTROLLATO	MATRICE	1 4 1 4	VISTO	LUCIDO	1 4 1 4 0 3		COPIA	Stralco
DISGNATO	DATA 26/1 1979	SCALA 1:1000															
LUCIDATO	ESPOSENTE	1 2 3 4 5															
CONTROLLATO	MATRICE	1 4 1 4															
VISTO	LUCIDO	1 4 1 4 0 3															
	COPIA	Stralco															

383

SIP

SOCIETA' ITALIANA PER L'ESERCIZIO TELEFONICO p. a.

Capitale Sociale L. 445.000.000.000

SEDE LEGALE IN TORINO

5^a ZONAW
T
F

4 SET. 1978

Brindisi, li
Via S. G. Bosco, ang. Villa Franca - C.A.P. 72100
Tel. (0831) 21007 Teleg. SIPTEL BRINDISI

Si prega di citare nella risposta il

05013

RUS/MR

Rif. Vs. del

OGGETTO: Alim. telefonica
stabili in via Boldini ang.
via Spadini in Brindisi.

Spett.

I.A.C.P.

via Casimiro, 27

72100 Brindisi

p.c. Spett. Ditta

EDILCO S.r.l.


corso Roma, 104

72100 Brindisi

In riferimento alla nostra 5325/BP/pr dell' 1/9/77
Vi sollecitiamo l'istallazione degli armadietti telefonici e
della relativa presa di terra agli stabili in oggetto.

Poichè questa Società ha già avuto numerose richie
ste di utenza.

Distinti saluti.

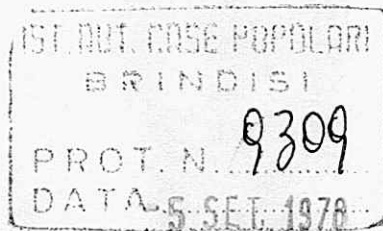

312 - SOCIETA' ITALIANA PER L'ESERCIZIO TELEFONICO
S. ZONE - Agenzia di BRINDISI