ISTITUTO AUTONOMO CASE POPOLARI
PER LA PROVINCIA DI BOLOGNA
COSTRUZIONE DI 40 ABITAZIONI PER LAVORATORI
AGRICOLI DISCUTUTI IN TRANCHES F.lli

PIANO RIALZATO

SCALA 1:50

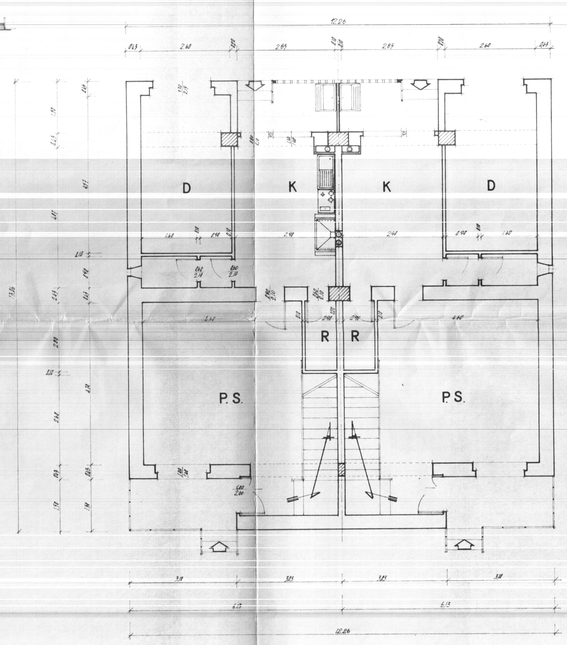

PRIMO PIANO

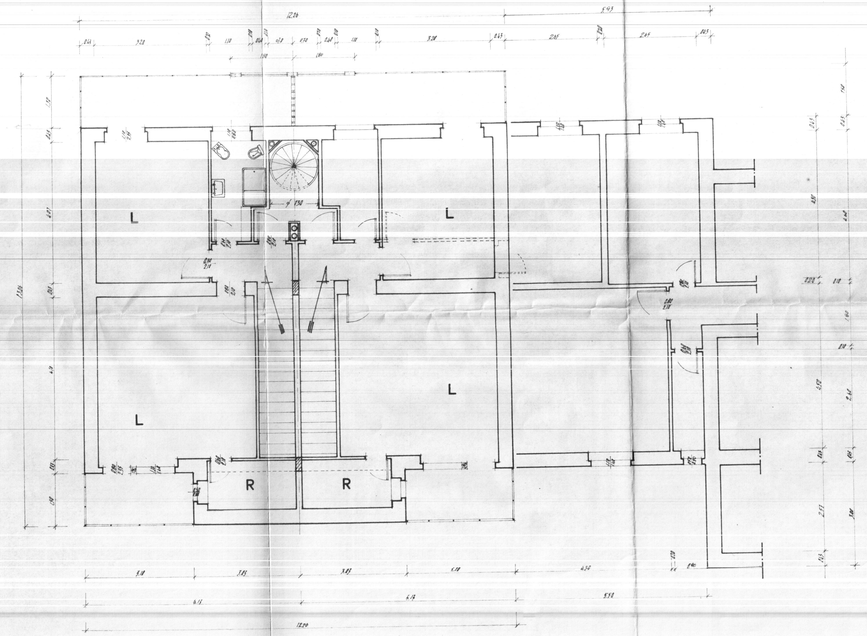
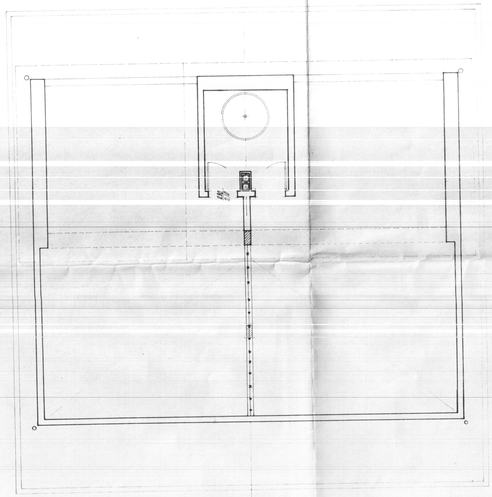
PIANTA TETTOIA