1/c

PROF. INGEG. DIRETTORE E DIRIGENTE PROF. PITTERI		
PROP. "B.P.D.G.U./SERVIZI SOCIALI" UNIA CASA		DATA:
LOCALITA': COMMENDA / BRINDISI -		
ESECUTIVO / PIANTA TIPO SCALA 1:50		AGG.:
I PROGETTISTI:	IL DISEGNATORE	DISEGN.
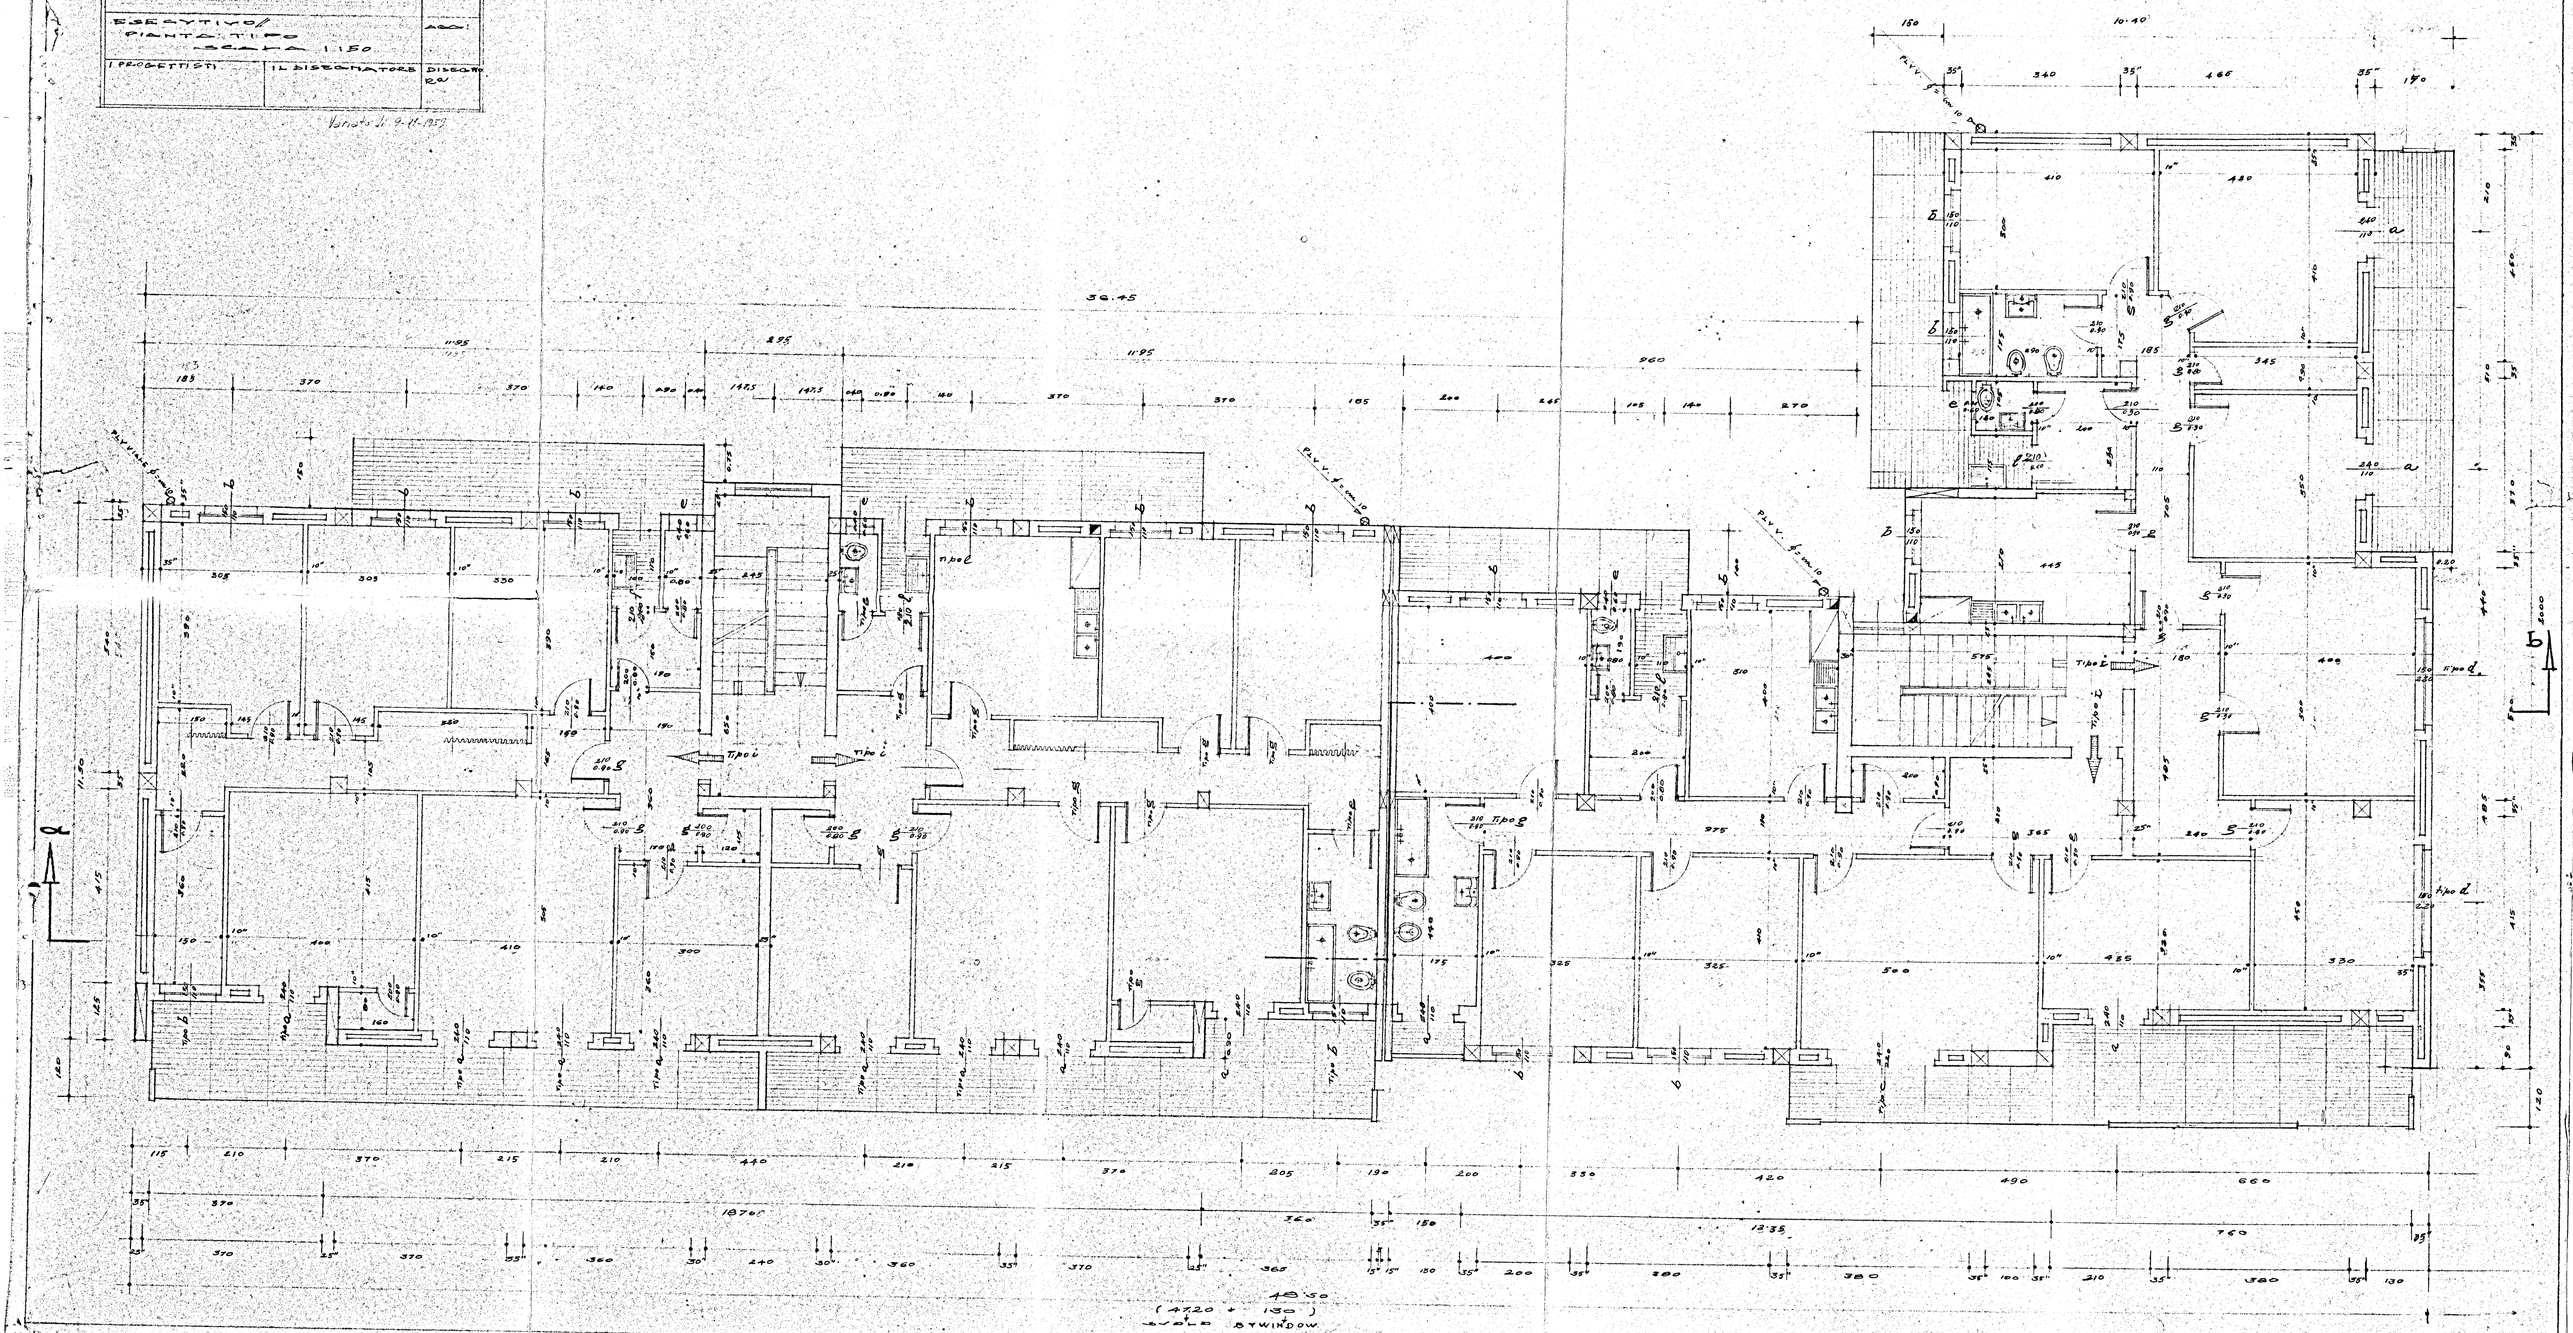
Variato il 9-11-1959