

ISTITUTO AUTONOMO CASE POPOLARI - BR

LEGGE 8 AGOSTO 1977 N. 513 PROGRAMMA INTERVENTO 001 66 1

PROGETTO PER LA COSTRUZIONE DI ALLOGGI POPOLARI IN BRINDISI

RIONE PERRINO LOTTO D 5/6/7/8

ALLOGGI N 40 (24 DA MQ. 95 E 16 DA MQ. 45)

EDIFICIO A SPINA D₇, ALLOGGI N 3 DA 95mq E N 7 DA 45mq

PROSPETTI SEZIONI

SCALA 1:100

DATA

AVV. G. PERRINO



PROGETTAZIONE

I. A. C. P. BRINDISI

PROGETTO

PROGETTO

PROGETTO

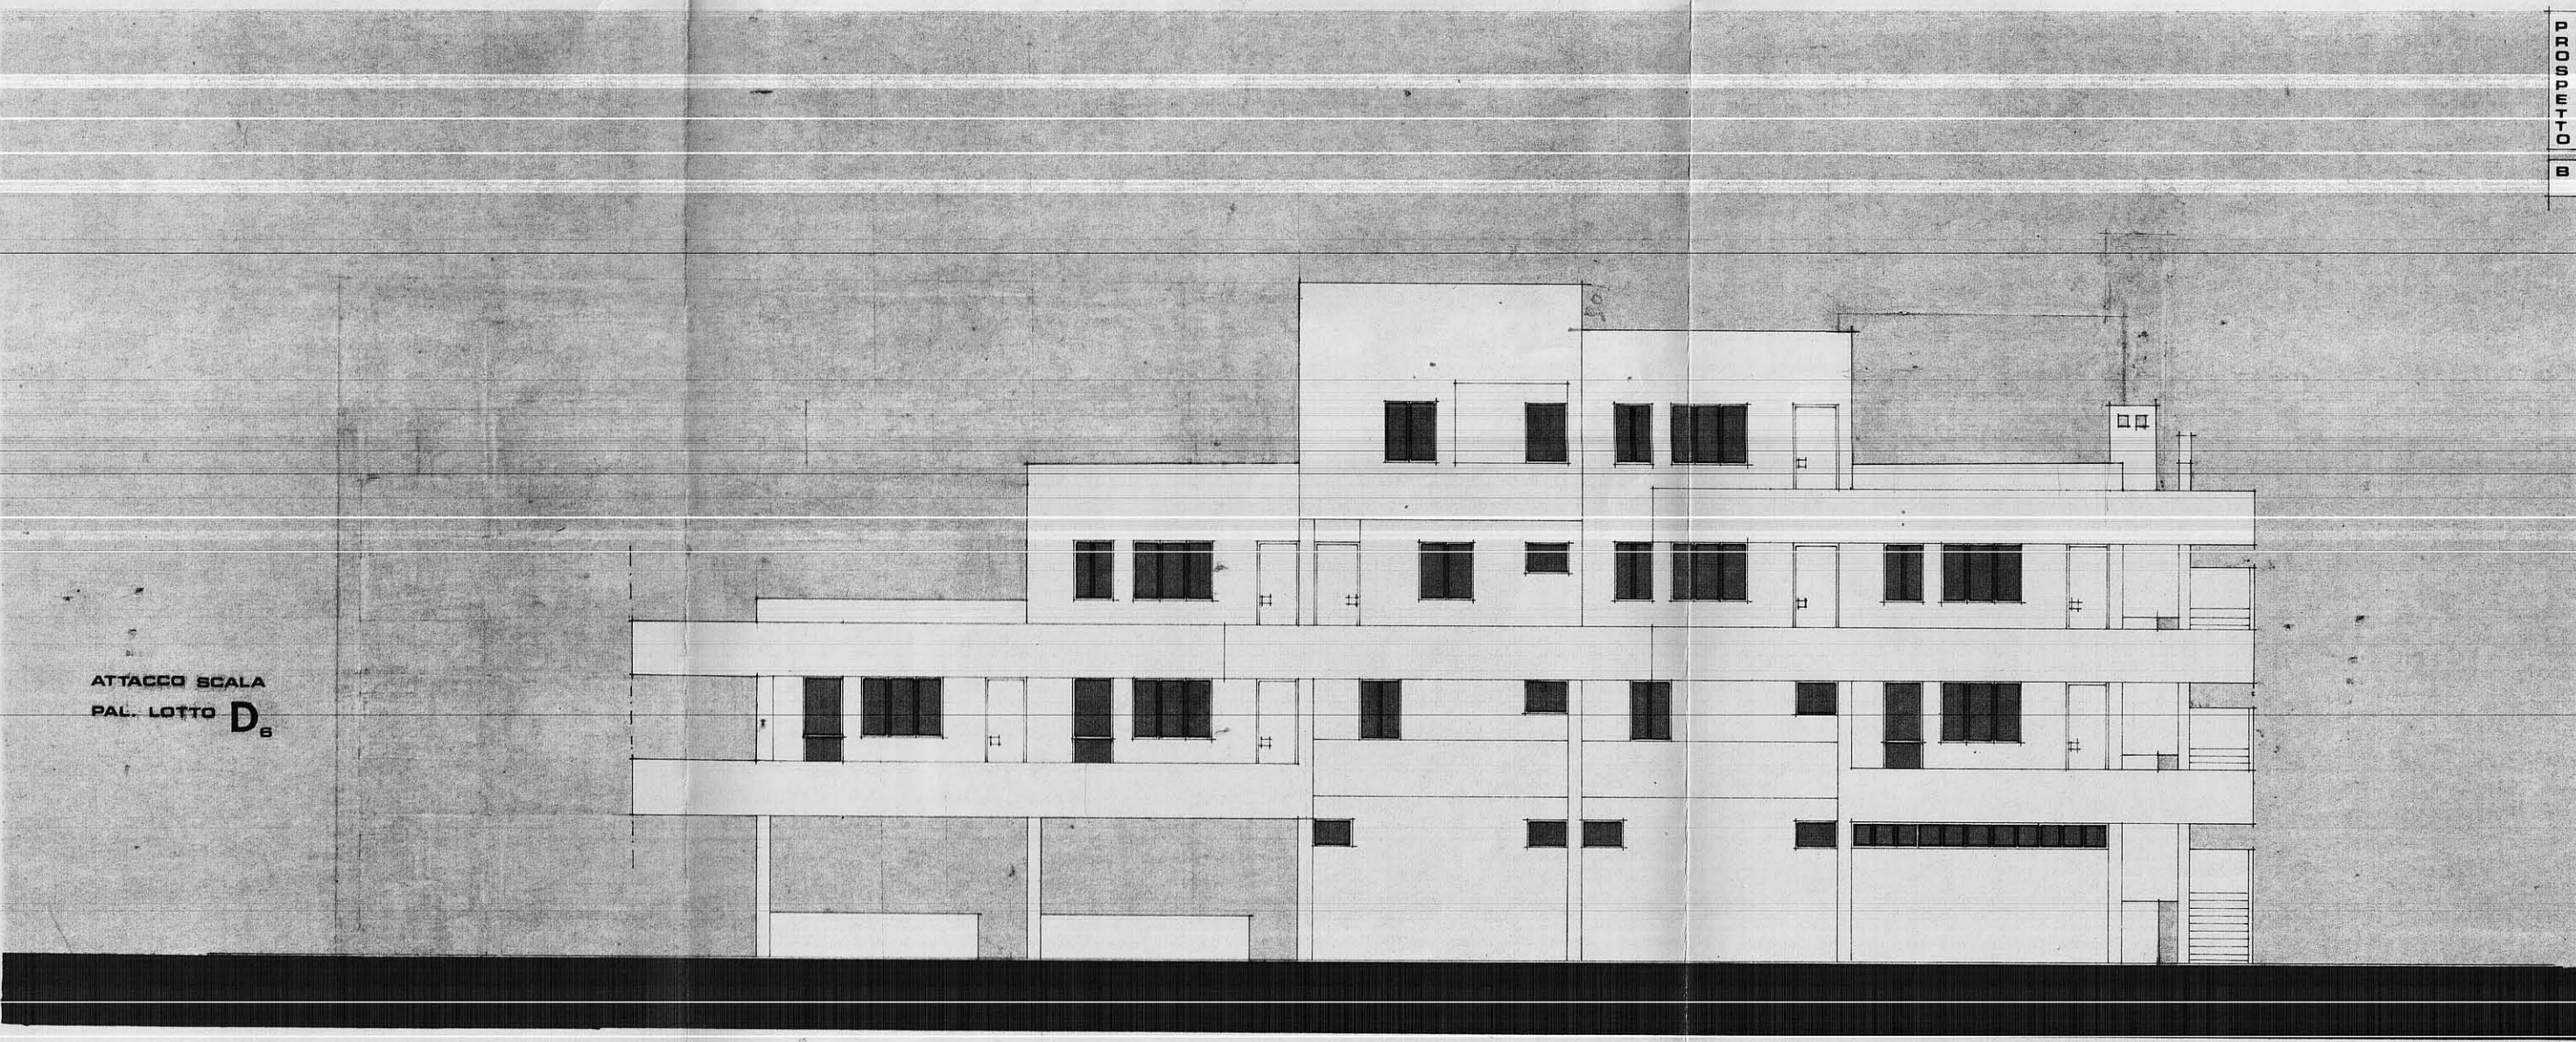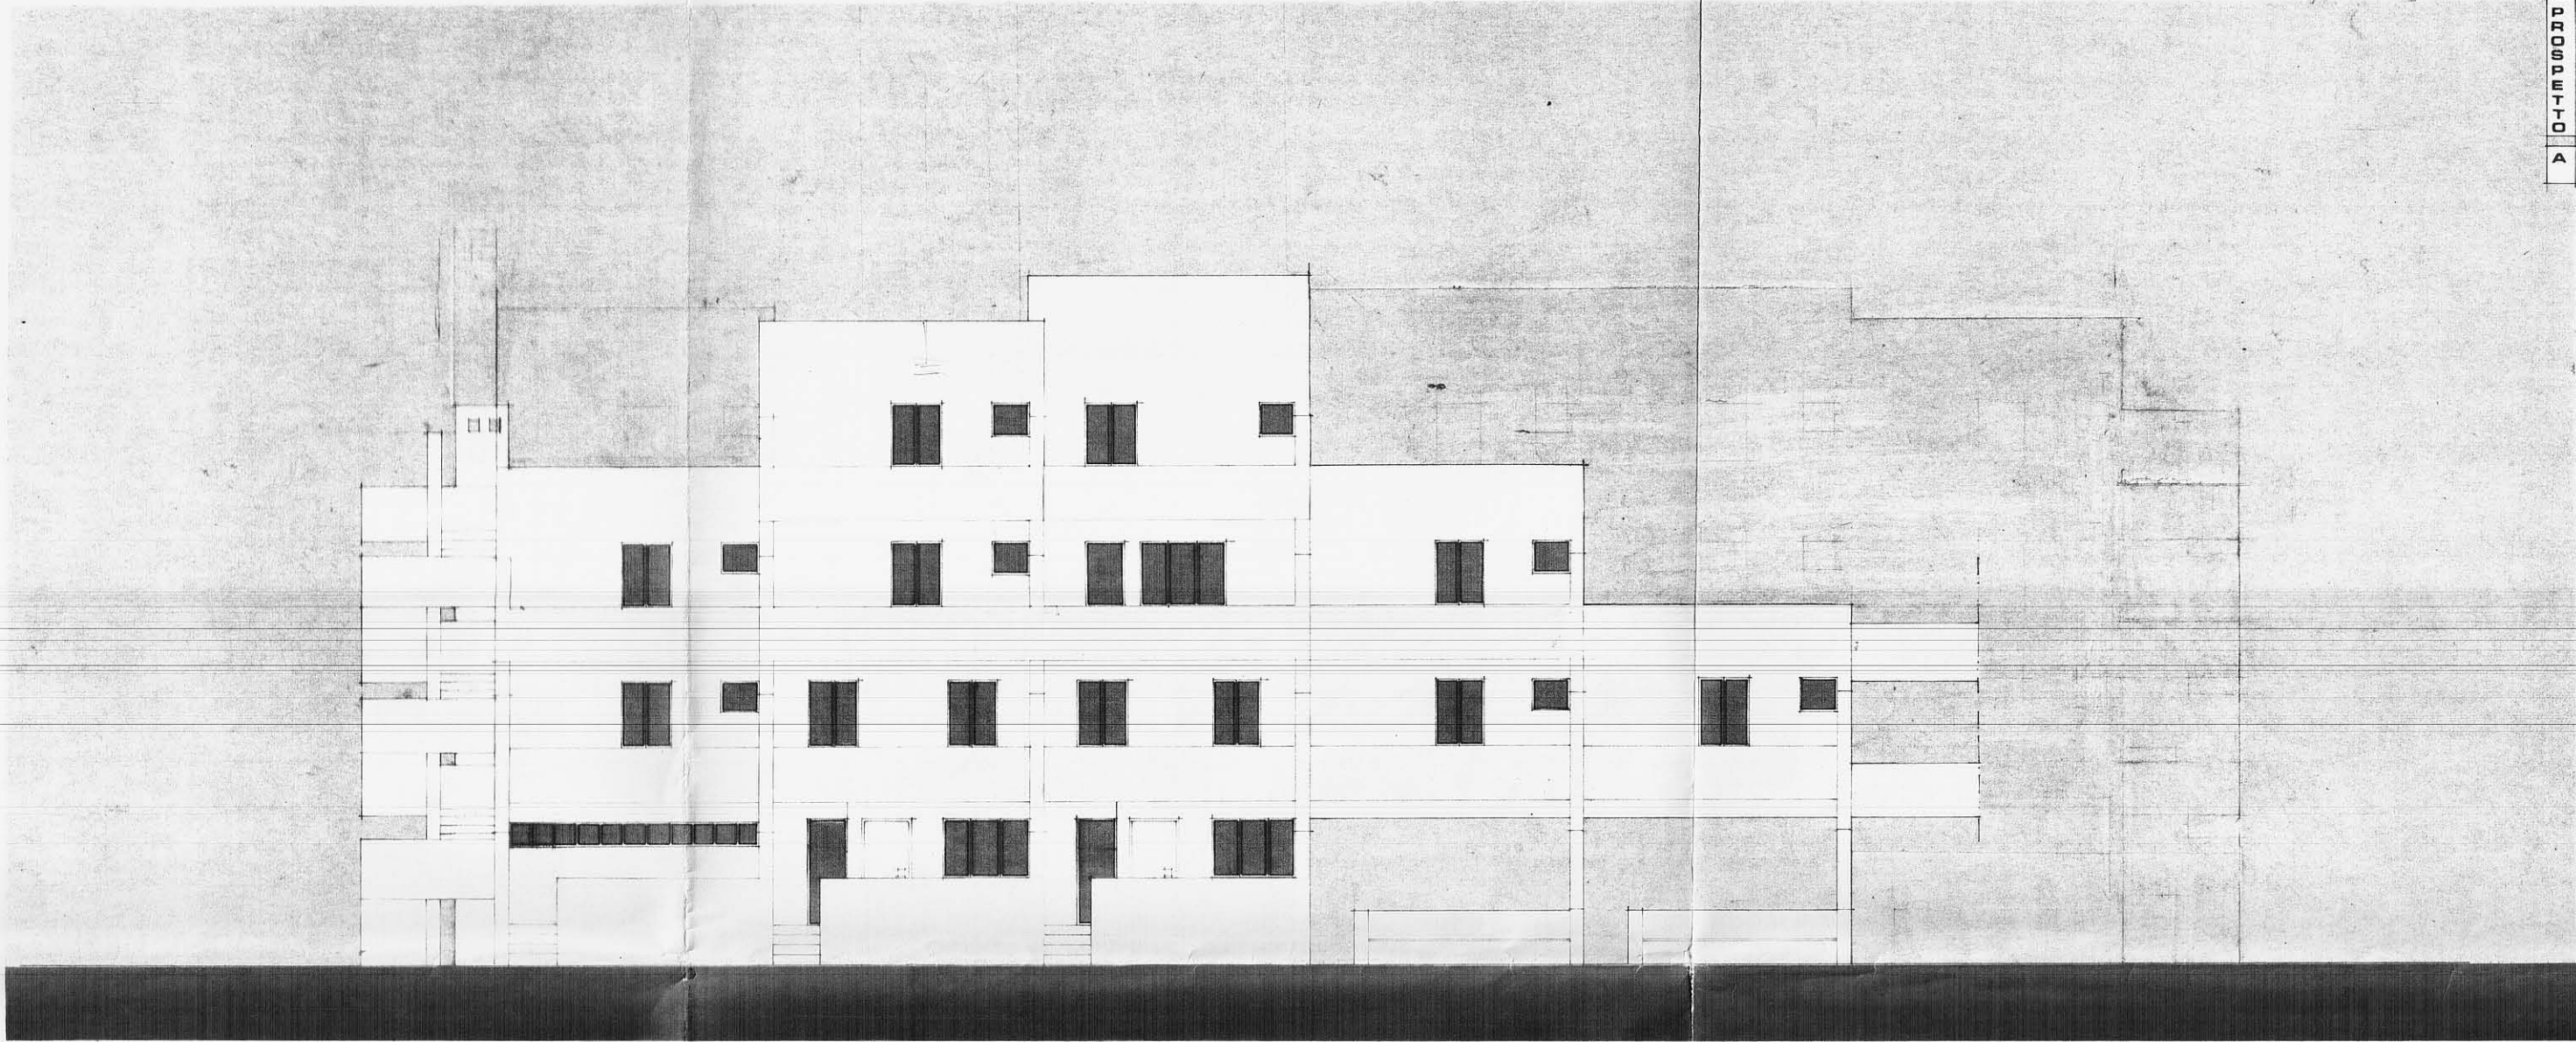

ATTACCO SCALA
DAL LOTTO D₈

