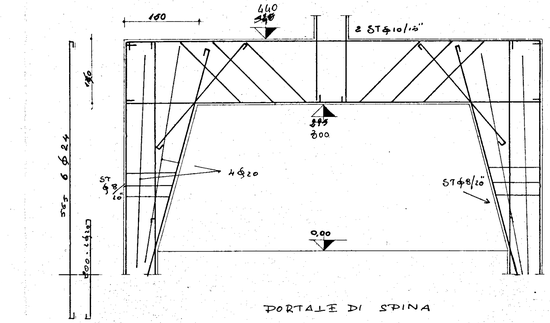

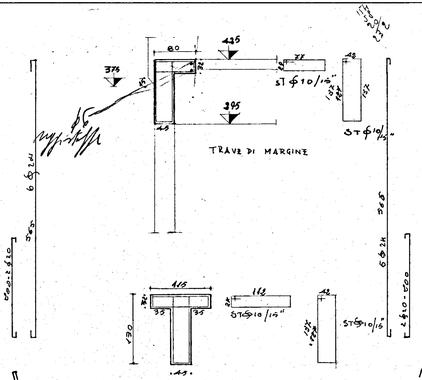

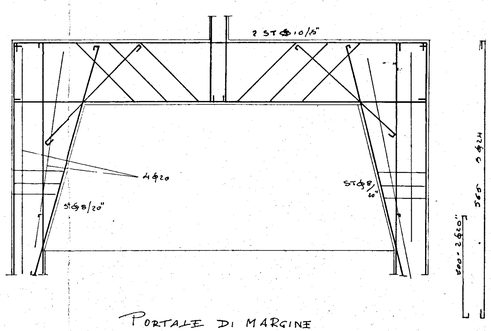

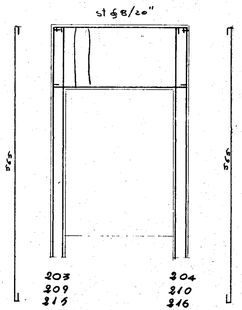

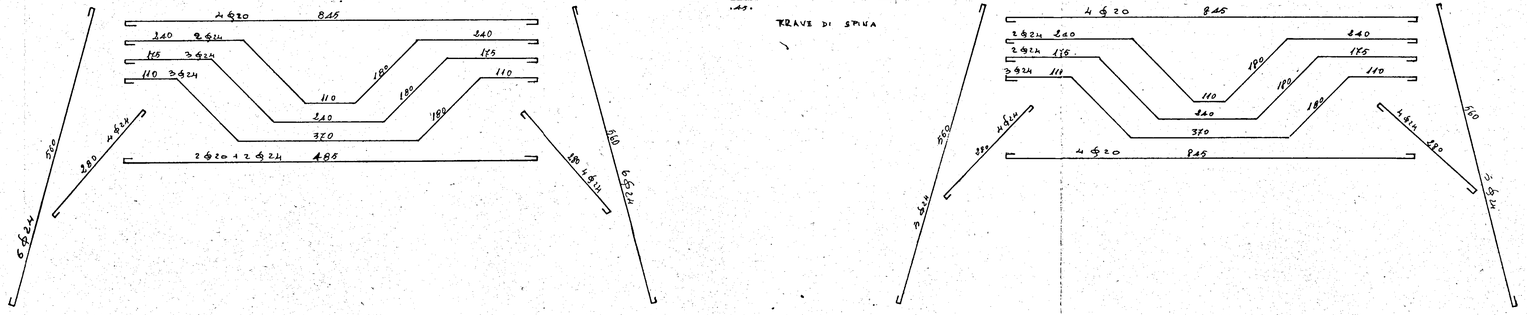

STUDIO TECNICO DOTT. IN G. L. POTÌ REDATTO: IN GG. L. POTÌ O A. MAJDARI	L'IMPRESA LUIGI SARDELLA
CALCESTRUZZO R28 CEMENTO TIPO 680 FERRO A42	CASE POPOLARI in BRINDISI X° LOTTO - QUARTIERE CEP. ELEMENTO C
ARMATURE PORTALI	TAV. N° 11 SCALA 1:50