

*Sistemazione urbanistica
in Ostuni e progetti
delle unità edilizie.*


Progettisti:
Caro Gruppo: Arch. Z. della Sala,
Ing. S. d'Alba,
Ing. M. della Sala,
Ing. G. Righetti.




planimetria generale delle coperture

TAV. 6
scala 1:500

piano incremento occupazione opera:
costruzione di case per disoccupati, 2° settore
abitazione appaltante I.A.T.P. BRINDISI.

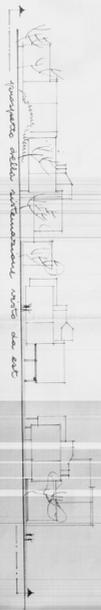

- 1 verde privato
- 2 copertura delle unità tripartite
- 3 copertura unità continue
- 4 vicinati e vicine: pedonali
- 5 vicinità riservate auto con auto
- 6 anche servibili di accesso ai raggruppamenti
- 7 area per il gioco
- 8 area destinata alla costruzione della scuola materna

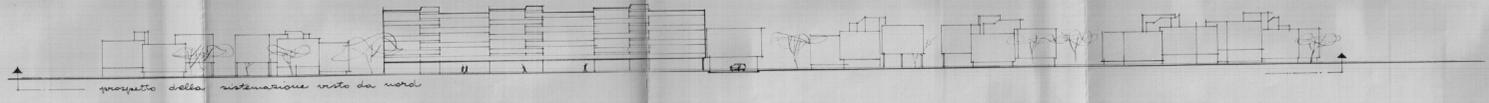

prospetto della sistemazione visto da nord