



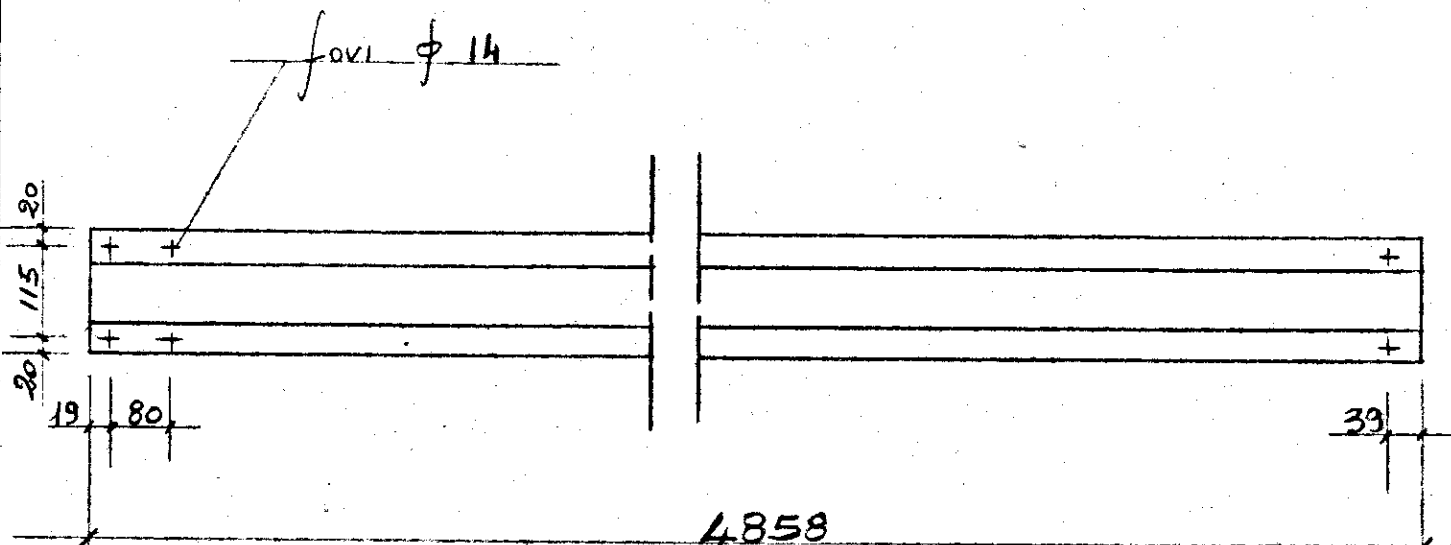

I. S. E. S.
ISTITUTO PER LO STUDIO DELL'EDILIZIA SOCIALE
(L. 10/10/1978, n. 9)
Ufficio Regionale per la Puglia e Basilicata

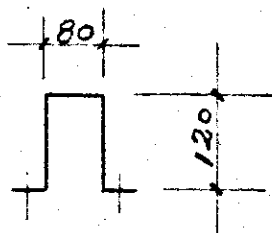

LAVORI DI COSTRUZIONE DI UN CENTRO SOCIALE
IN BRINDISI RIONE PARADISO

IMPR. IVAP S.p.A. BARI

I.V.A.P. S.p.A.
BARI - Via Modugno Km. 4+200

Franco Mascioli

REDAZIONE DEI LAVORI
R. R. R. R. R.
N° 6

TAV. 14

ALLEG. ALLA CONTABIL.

IVAP S.p.A. - Bari				GRUPPO	
scala	disegnatore	controllo	data	Cod.	Descrizione
1:10	B			1504	APPARECCHIO TIPO 0.59 l-4858
				SOTTOGRUPPO	
				Cod.	Descrizione
				00	
				PARTICOLARE	
				Cod.	Descrizione
				000	
				Progr.	
				114	