

ISTITUTO AUTONOMO CASE POPOLARI

PER LA PROVINCIA DI BRINDISI

CASE PER LAVORATORI


AGRICOLI DIPENDENTI

IN CISTERNINO

PIANTA MURATORE

SCHEMA DEI VOLONTI

Scala 1:200

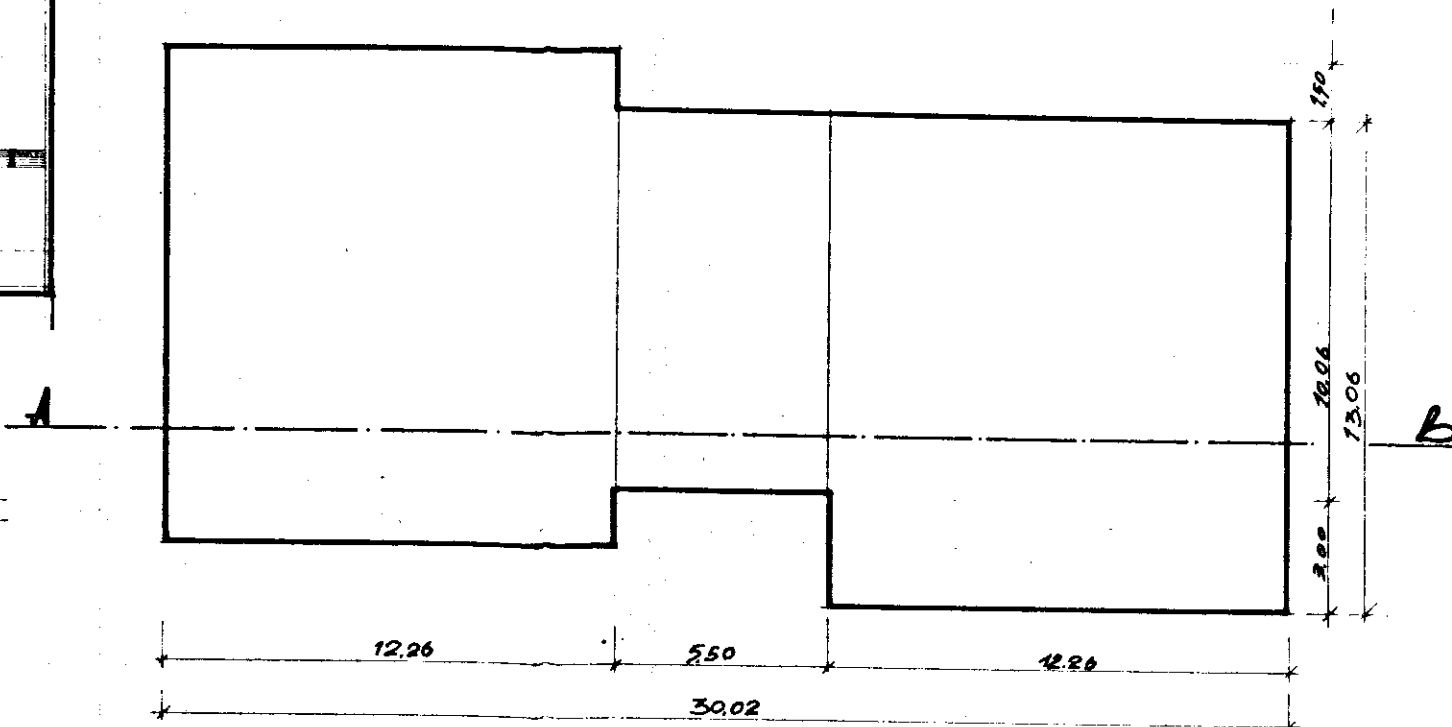

SEZIONE A-B

