
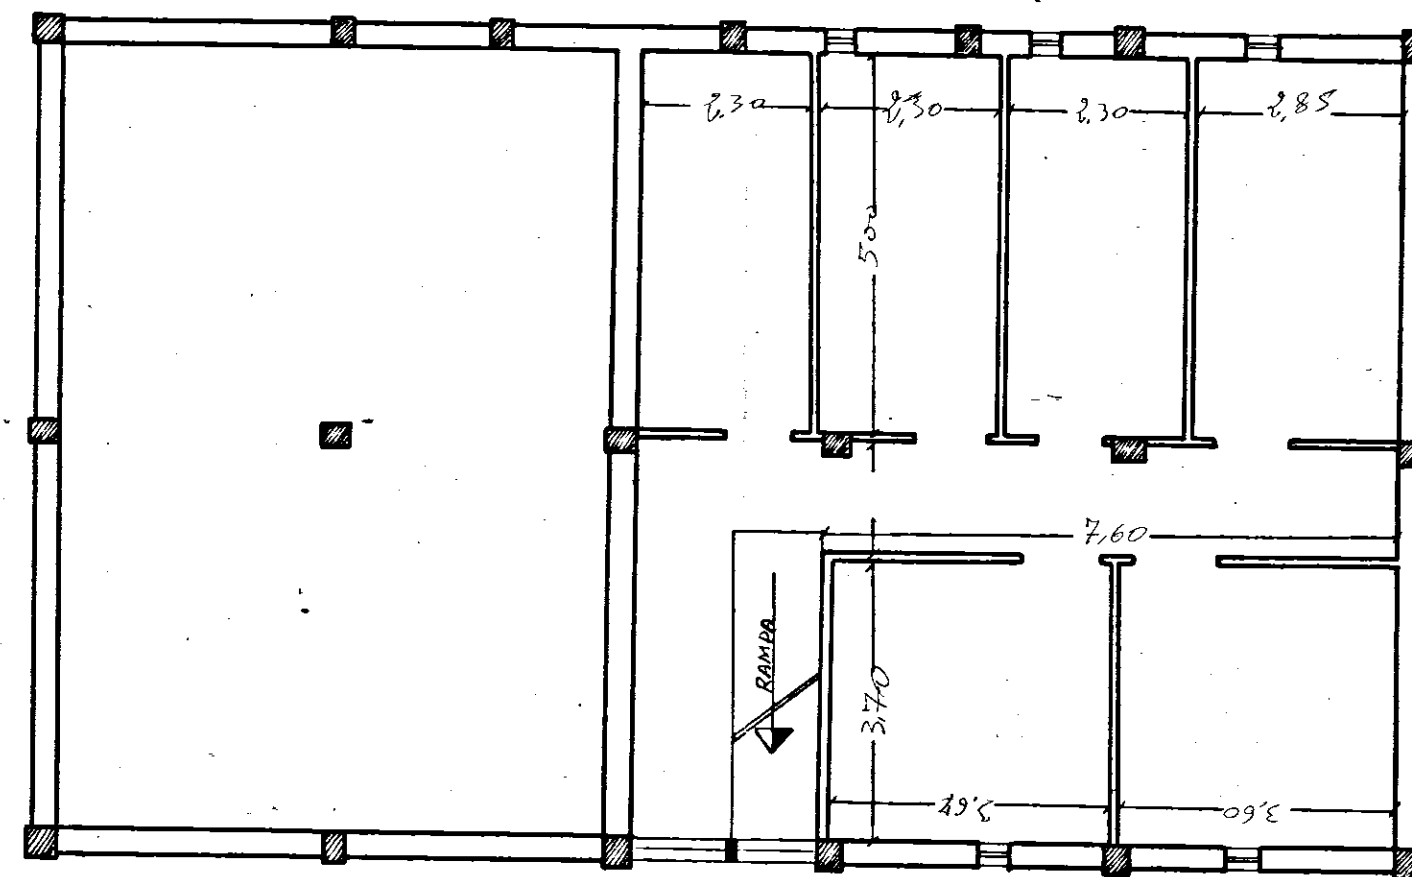


COMUNE DI SAN VITO DEI NORMANNI
PROVINCIA DI BRINDISI
Cant. 16979
Fabbricato 2
Località:
Via TEVERE

Locazione

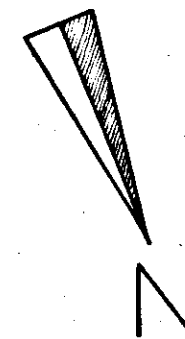

PIANTA SCANTINATO

Data della compilazione Luglio 1962

Scala 1:100