
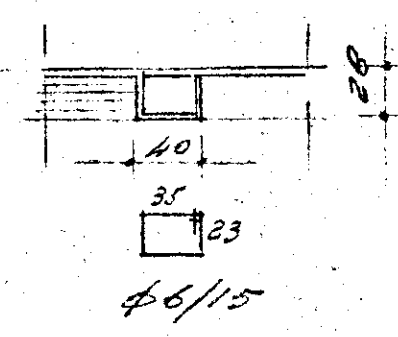
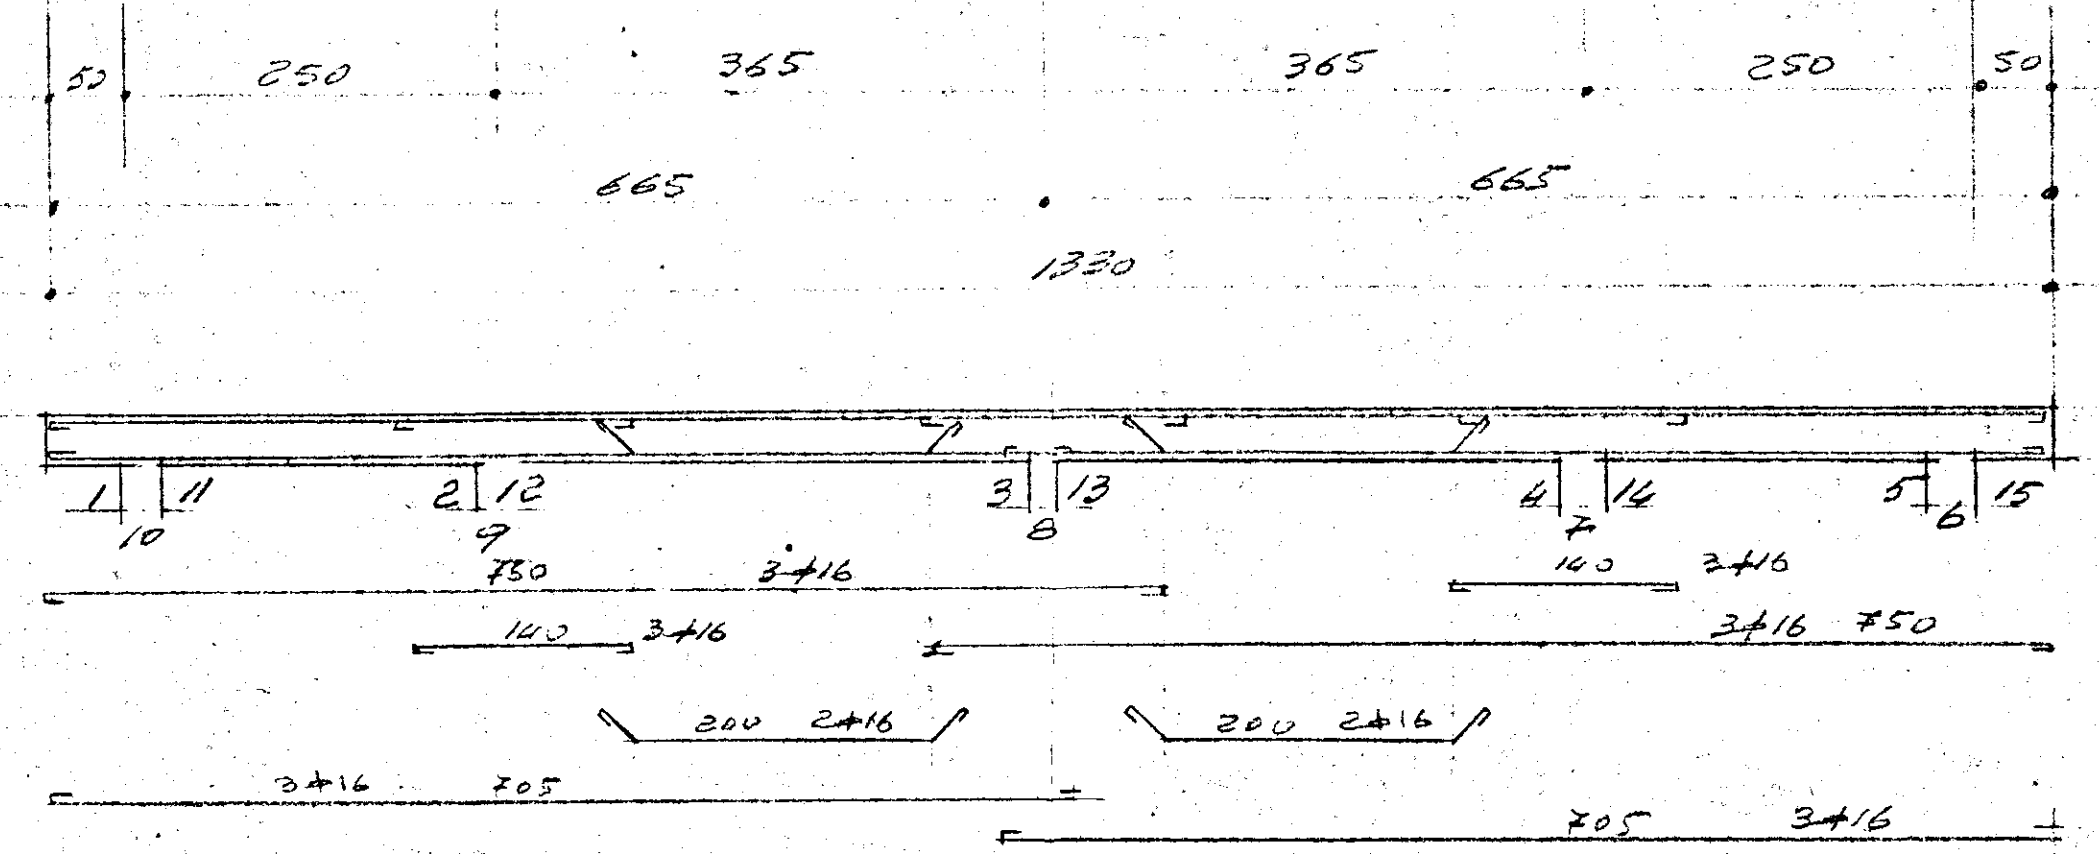
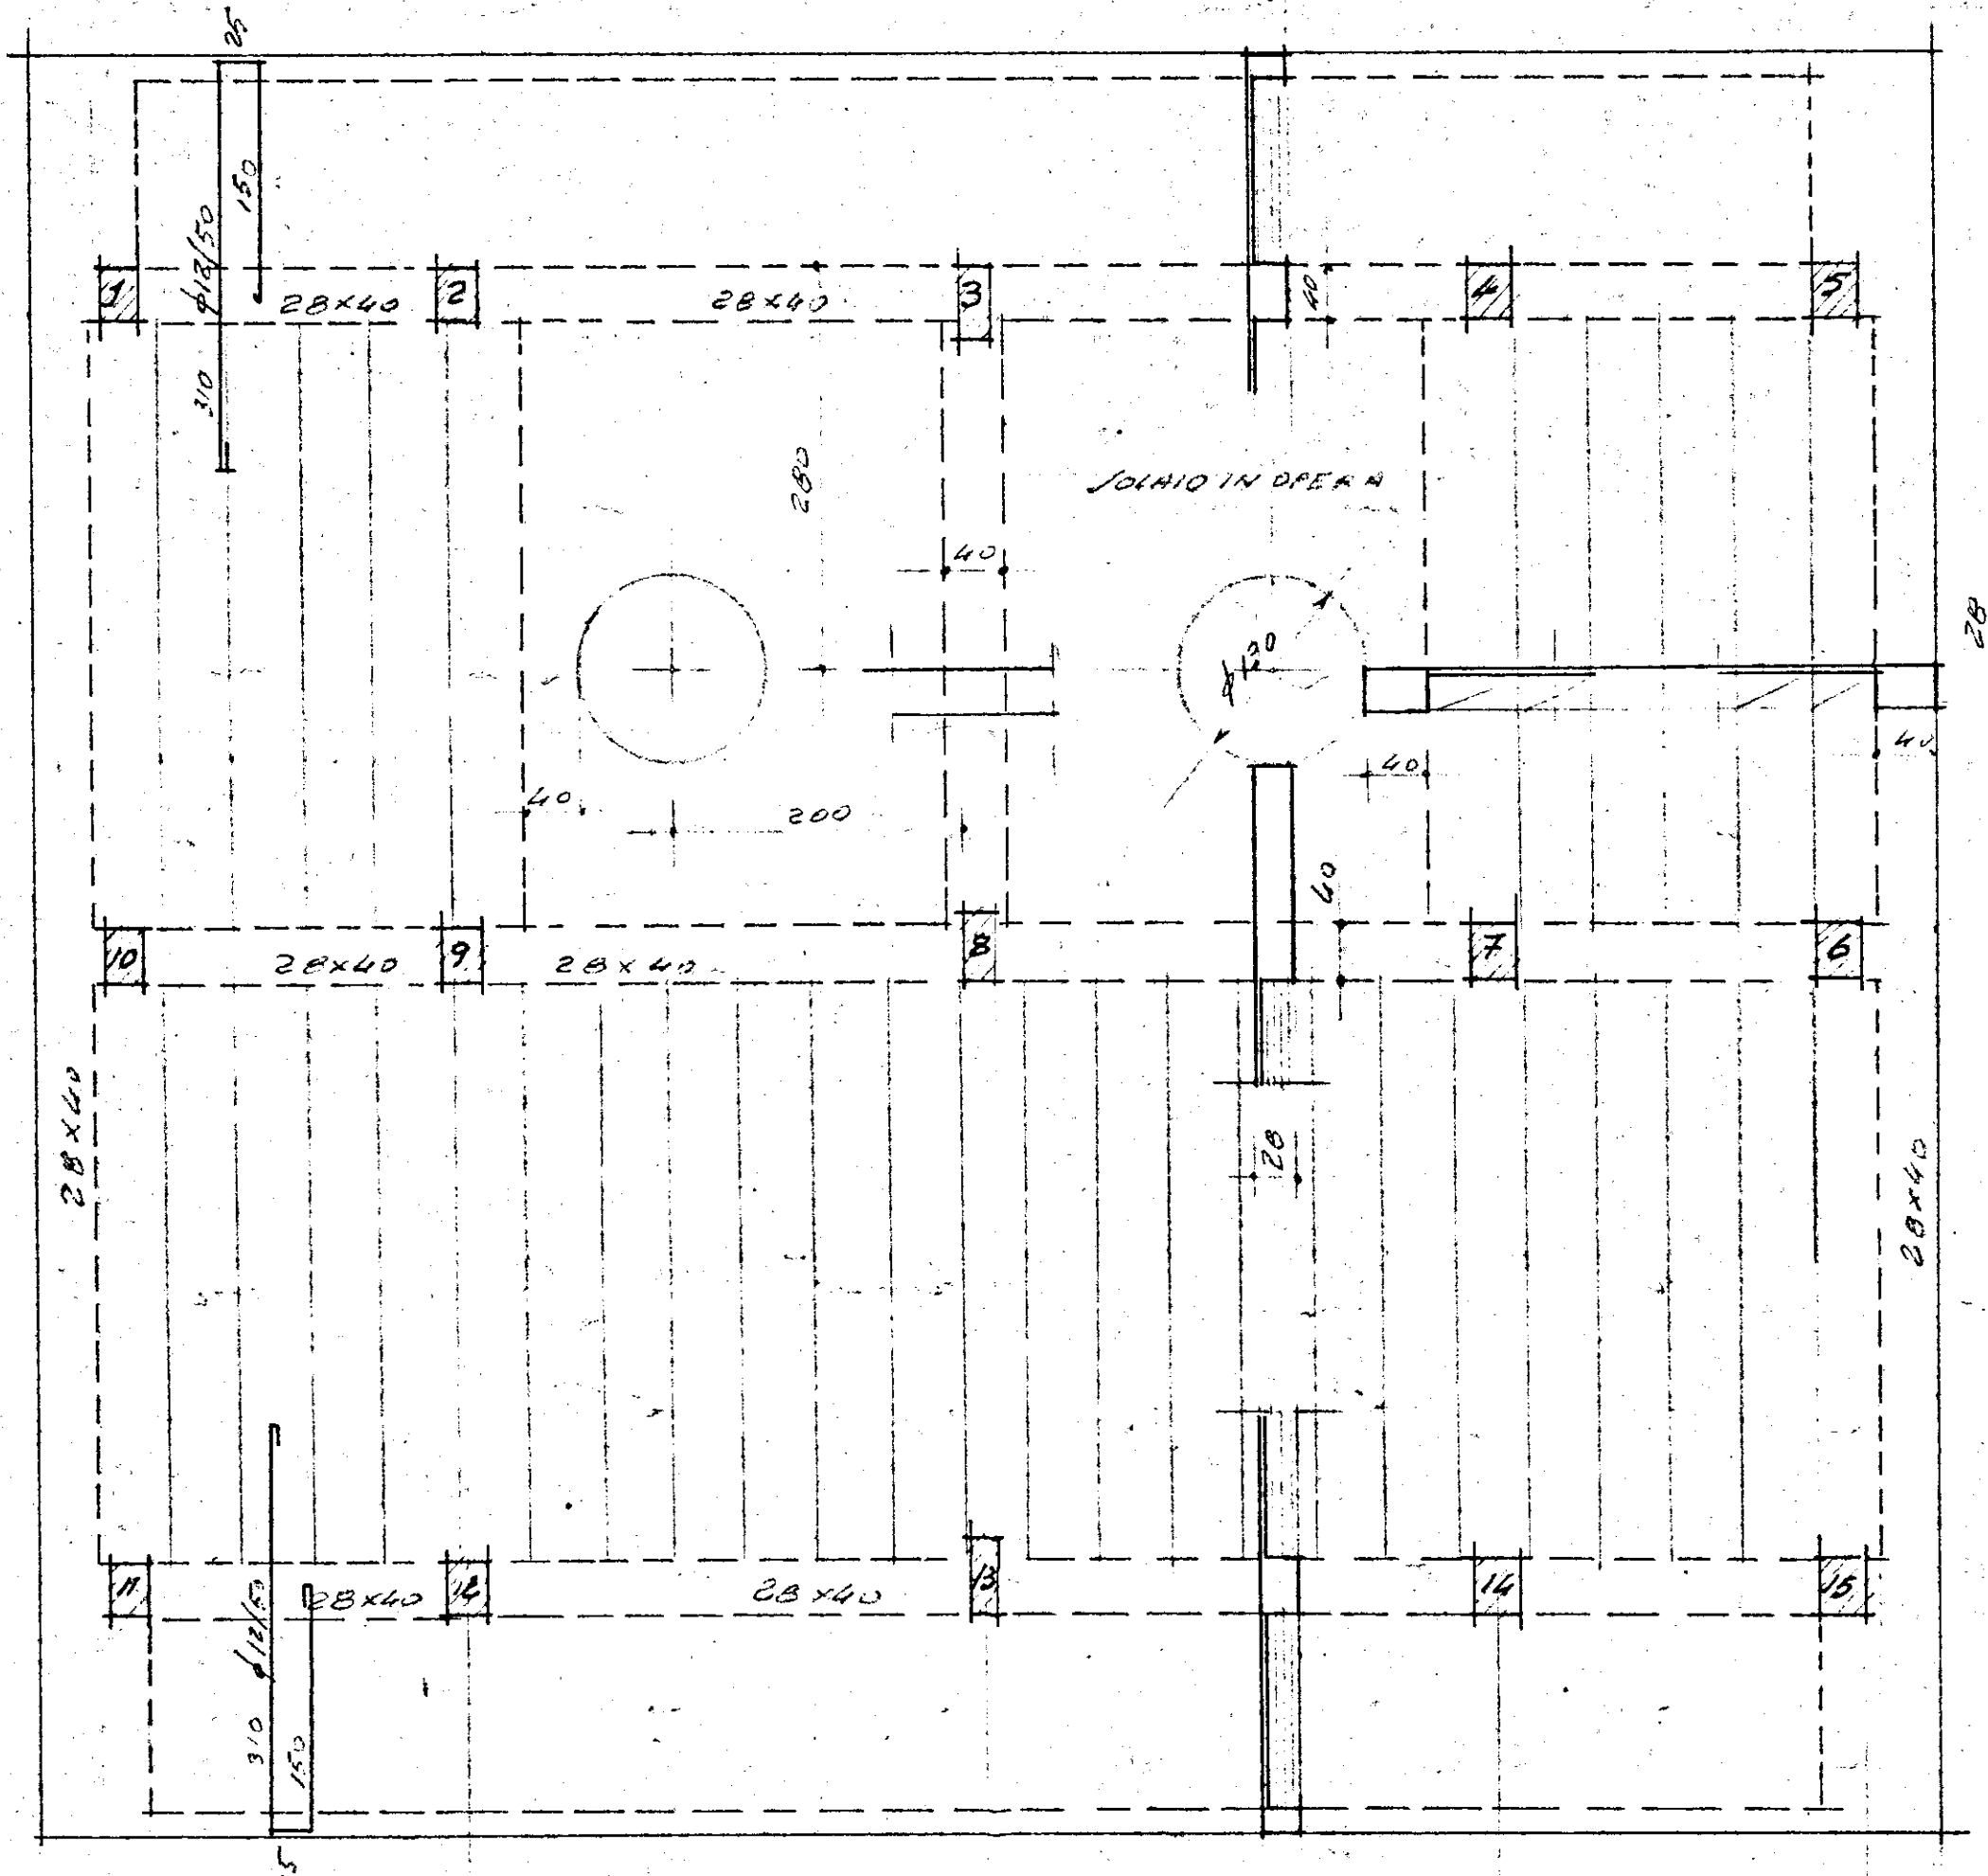


ALOID PREFABBRICATO	H=25+3
JOURAC. PERM.	250 kg/mf
JOURAC. ACCID.	250 kg/mf

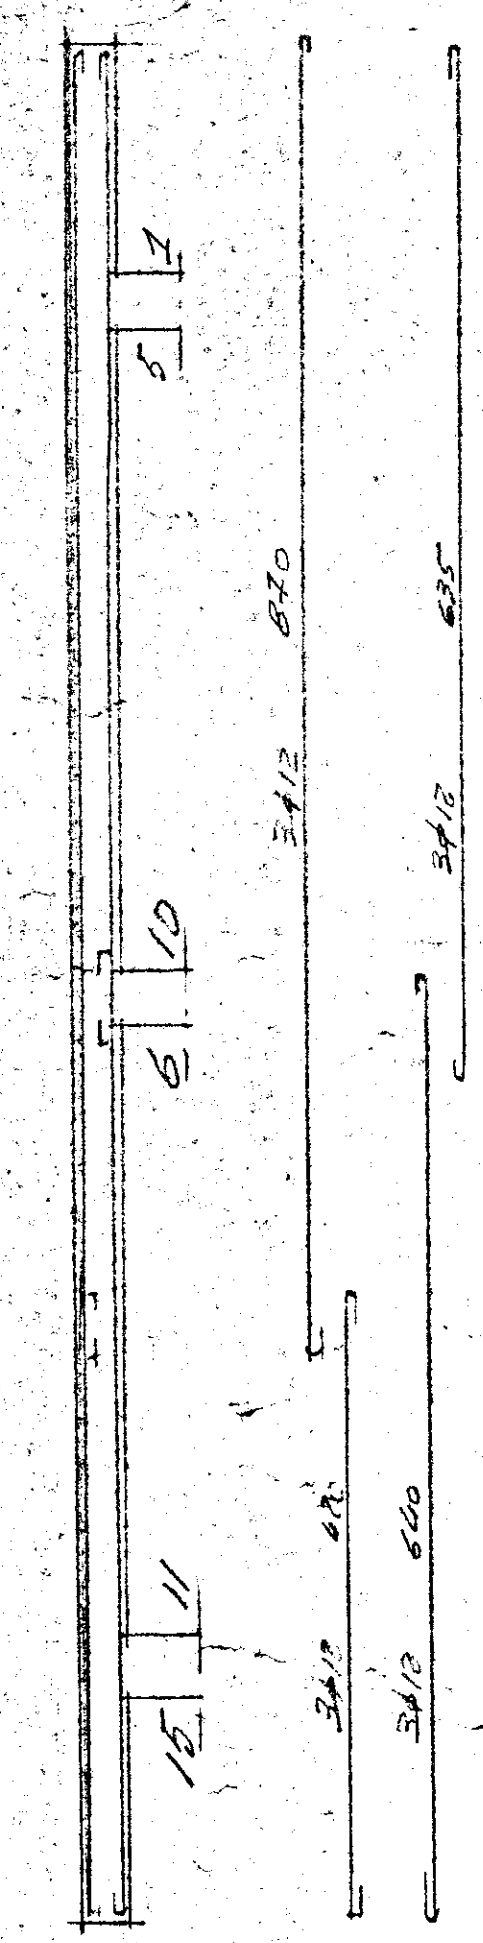

DR. GAETANO CAPETO
Impresa Costruzioni
BRINDISI

ING. GAETANO CAPETO
Costruzioni
BRINDISI
N. 120

I.A.C.P. BRINDISI		
CONTRATTO N. 26		
ALLOGGI PER LAVORATORI	Dis. da	
AGRICOLI IN TUTURANO	Vallo da	
CARPENTERIA		TAV. N.
COPERTURA		5
PALAZZINA UDLATA		
C.A. ING. P. PINTO	IMP. DR. G. CAPETO	