

ISTITUTO AUTONOMO CASE POPOLARI
PER LA PROVINCIA DI BRINDISE

CASE PER LAVORATORI
AGRICOLI DIPENDENTI
IN CEGLE MESSAPICO (ALLOGGI N° 16)

SCHEMA DEI VOLUMI


Scala 1:200

Lern 10
20
2.60


4x30 1300
1590

28201

PIANTA MURATURE

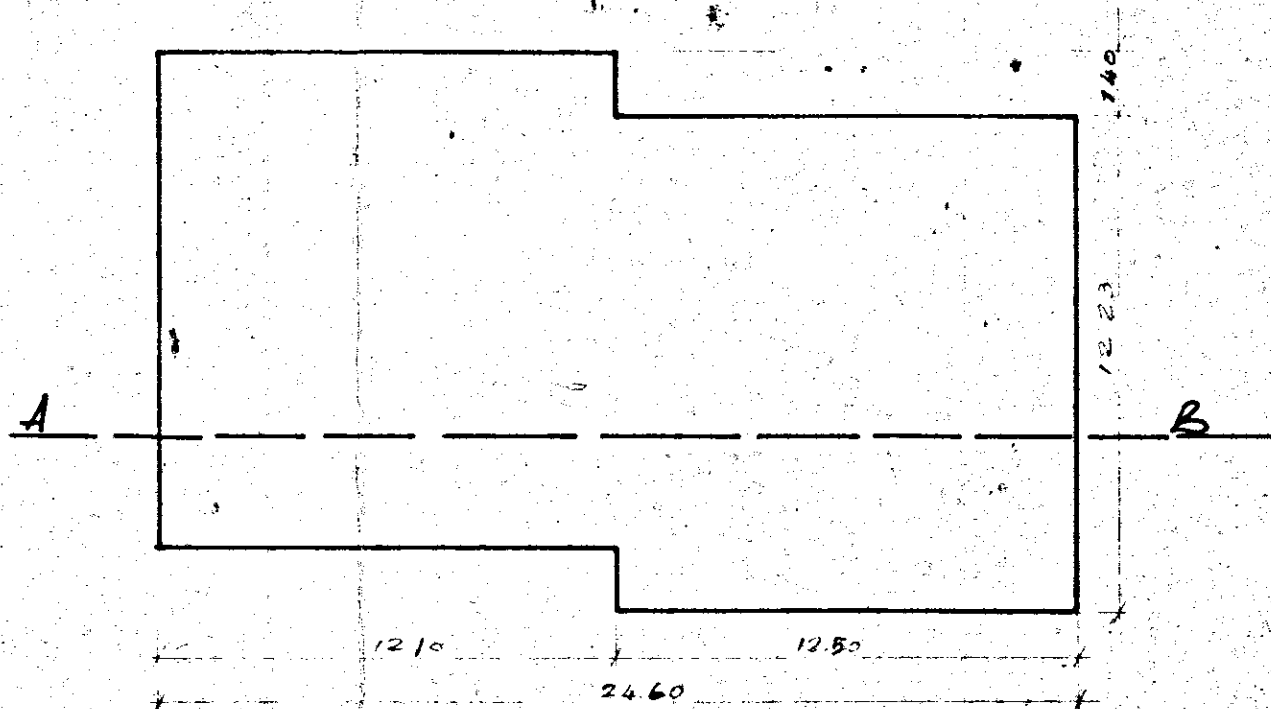

SEZIONE A-B

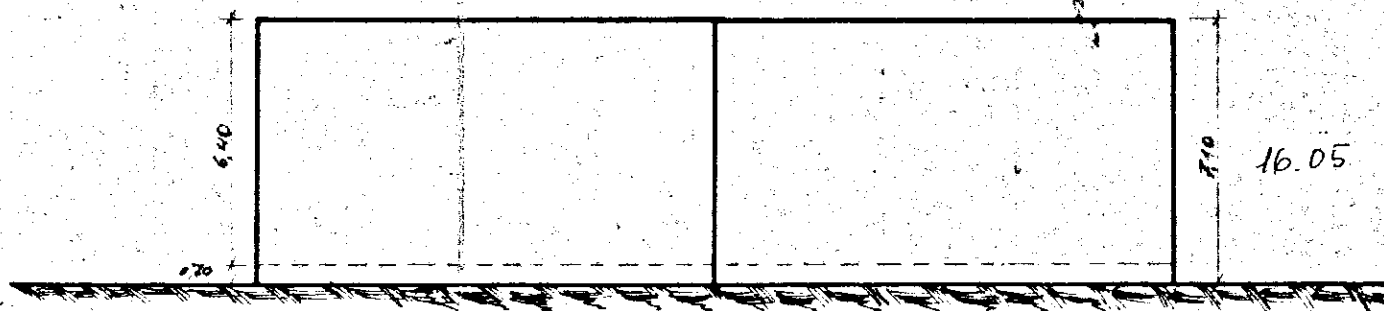

6.5.1969