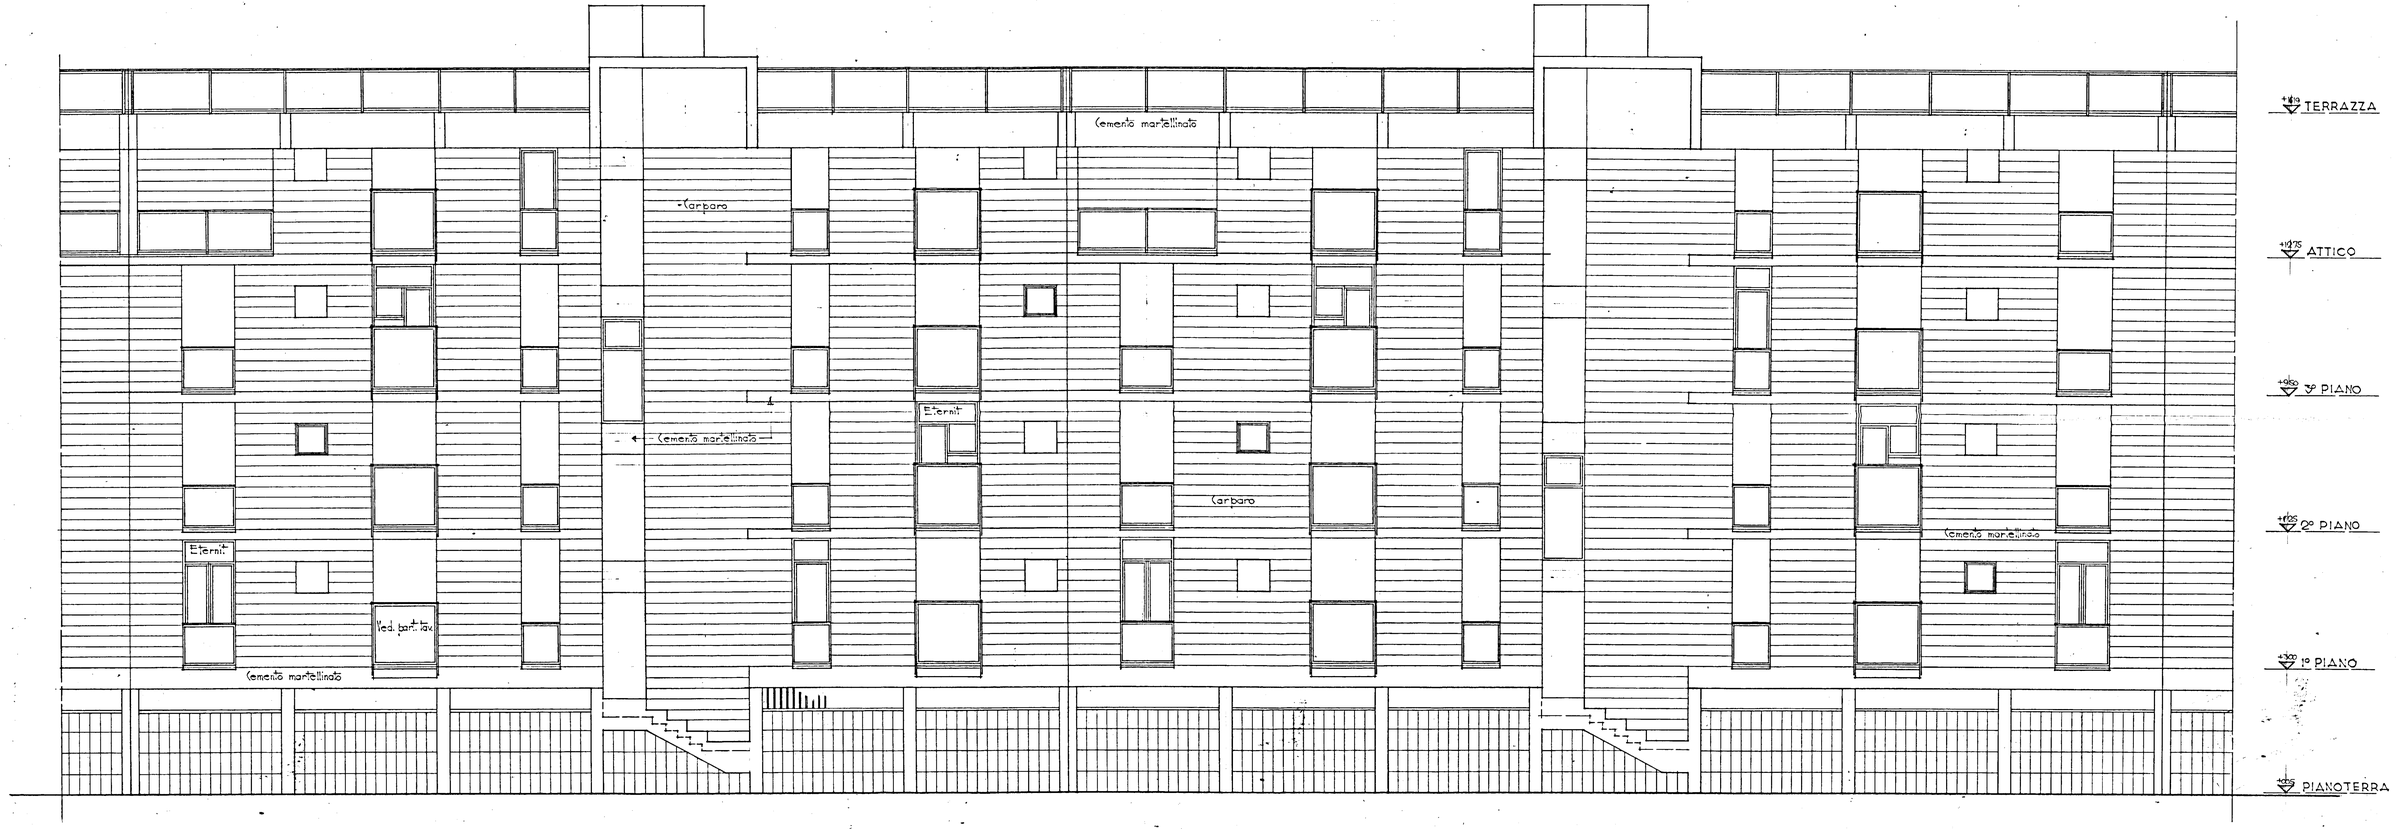

CITTÀ UNIVERSITARIA DOMUS

PROSPETTO D-A

ARCH. C. AYMONINO
ING. F. CICIRILLO
ING. G. MARASCO

TAV. N° 6

SCALA 1:50

20-8-58