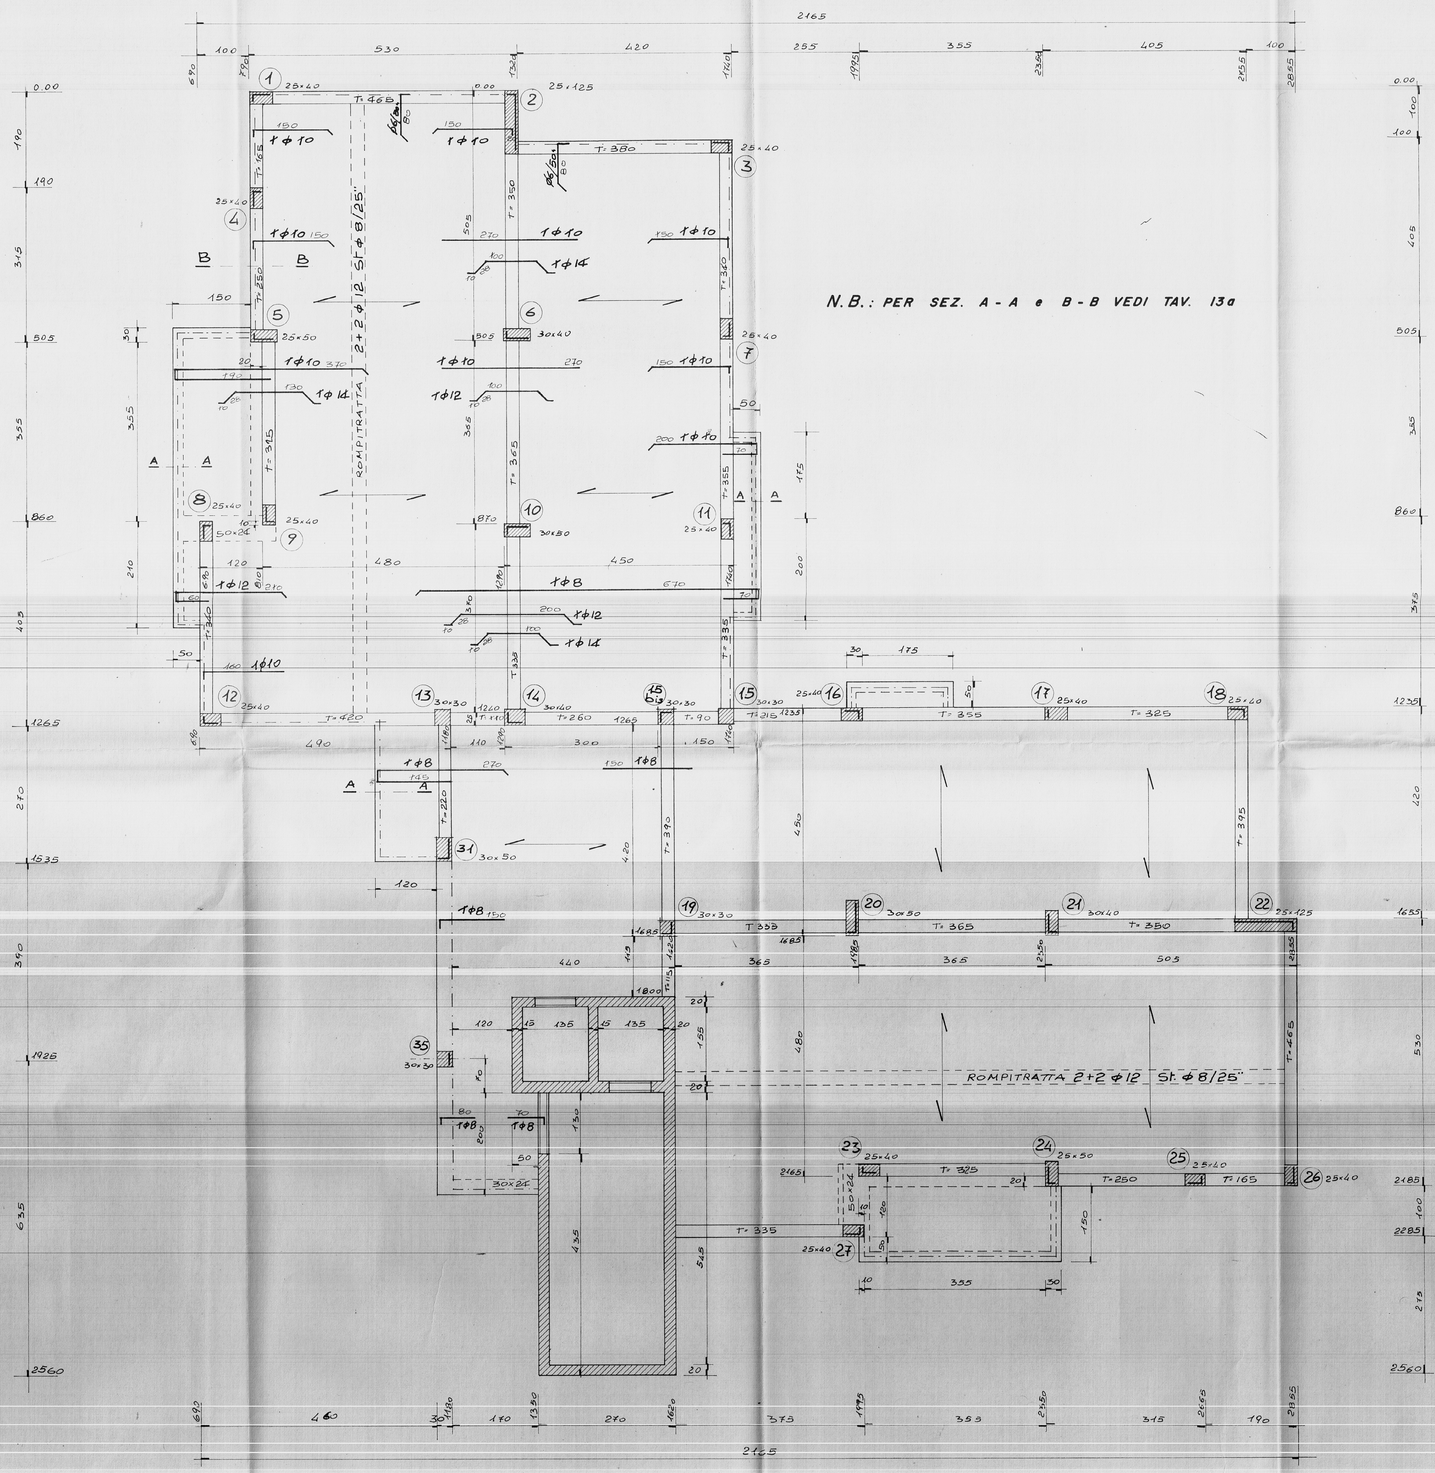

G STUDIO GRUPPO 5 – PROGETTAZIONE - URBANISTICA - INTERNI - CALCOLO –

– CORSO GARIBALDI 53 - TEL 24047 - 24048 - BRINDISI –

PROGETTO: EDIFICI RESIDENZIALI IN BRINDISI
RIONE PERRINO - PIANO DI ZONA 167
COMPARTO "M" - LOTTO 3°

DATA: SETT. '80

OGGETTO: CARPENTERIA COPERTURA PIANO 8°
(QUOTA 26.40)

SCALA: 1:50

CONGLOMERATO CLASSE B
PER FONDAZ. " 250
" PILASTRI " 300
" ELEVAZ. " 300
ACCIAIO Fe B 44

CEMENTO TIPO B

TAV. n° 20

C.A. ING. SALVATORE DONATIVI

D.L. ING. ANTONIO LONGO