COOPERATIVA "DOMUS MEA"

Progetto per la costruzione
di una palazzina per
civile abitazione (Pal. B)

Rapp. 1:50

I PROGETTISTI

Brindisi li

TAVOLA N° 3

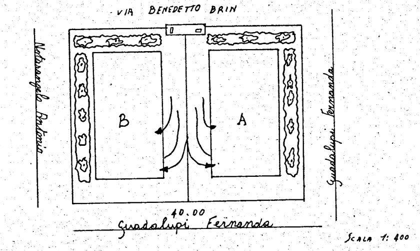
VIA BENEDETTO BRIN
Notarangelo Antonio
B
A
Guadalupi Fernanda
40.00
Guadalupi Fernanda

Scala 1: 400

SISTEMAZIONE SUOLO

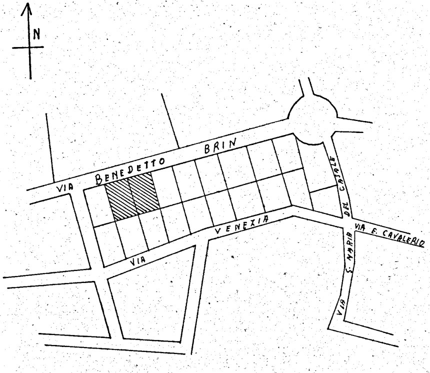
N
VIA BENEDETTO BRIN
VIA VENEZIA
DEL CASALE
VIA E. CAVALERIO
VIA S. MARIA

Scala 1:2000

STRALCIO PLANIMETRICO

Palazzina B

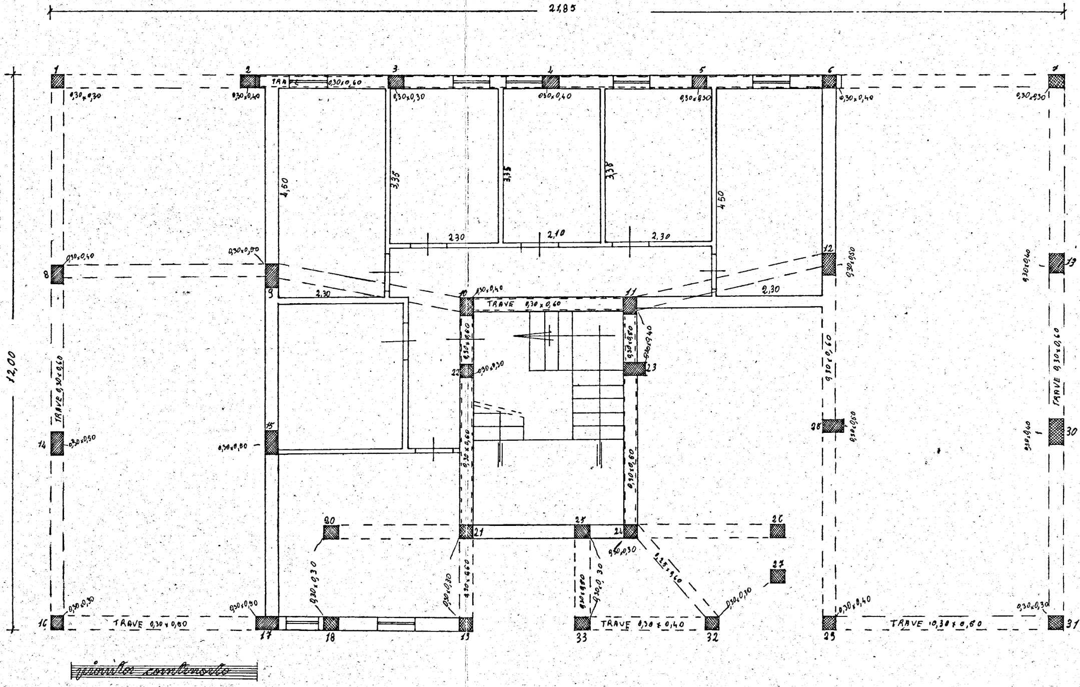
21,85
12,00
1
2
3
4
5
6
7
0,30x0,30
0,30x0,40
TRAVE 0,30x0,60
0,30x0,30
0,30x0,40
0,30x0,30
0,30x0,40
0,30x0,30
4,50
3,35
3,35
3,38
4,50
2,30
2,10
2,30
8
0,30x0,40
9
0,30x0,80
10
0,30x0,40
TRAVE 0,30x0,60
11
12
0,30x0,50
13
0,30x0,60
2,30
2,30
0,30x0,60
0,30x0,50
0,30x0,40
22
0,30x0,30
23
TRAVE 0,30x0,60
14
0,30x0,50
15
0,30x0,80
0,30x0,60
0,30x0,60
28
0,30x0,50
30
0,30x0,60
TRAVE 0,30x0,60
20
0,30x0,30
21
25
24
0,30x0,30
0,25x0,60
26
27
0,30x0,30
0,30x0,60
0,30x0,30
0,30x0,80
16
0,30x0,30
TRAVE 0,30x0,60
0,30x0,50
17
18
19
33
TRAVE 0,30x0,40
32
0,30x0,30
29
0,30x0,40
TRAVE 0,30x0,60
0,30x0,30
31

Palazzina B

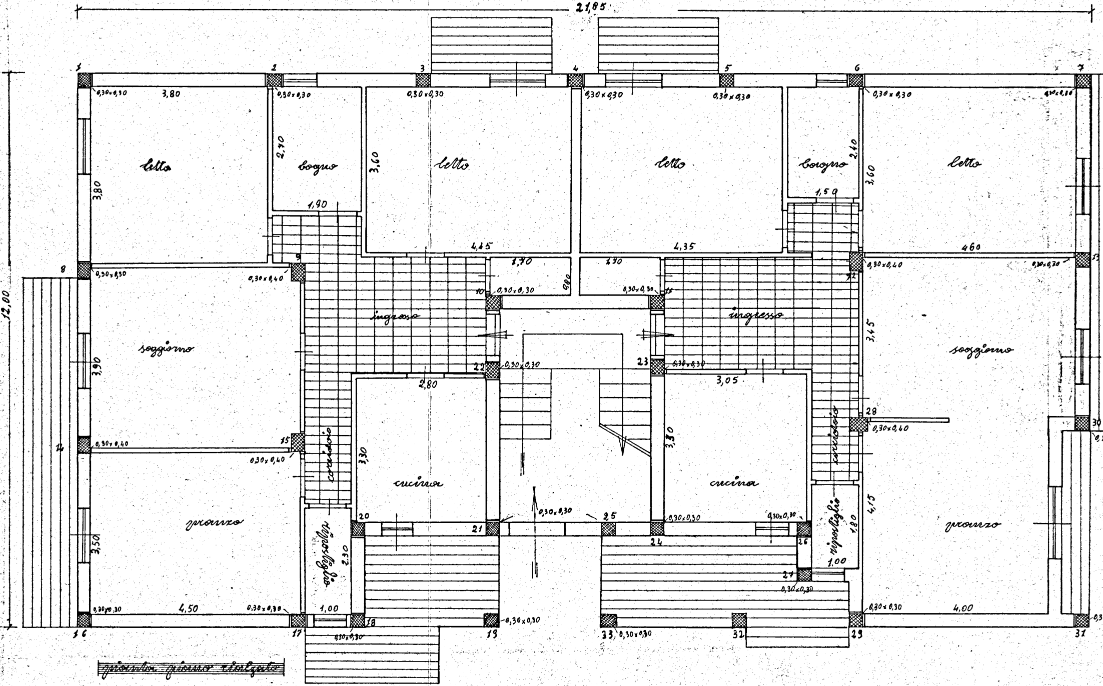
21,85
12,00
letto
bagno
letto
letto
bagno
letto
soggiorno
ingresso
ingresso
soggiorno
corridoio
cucina
cucina
corridoio
pranzo
ripostiglio
ripostiglio
pranzo
3,80
1,90
4,45
4,35
1,50
460
2,40
3,60
2,40
3,60
3,80
1,70
1,70
0,80
3,90
2,80
3,05
3,45
3,30
3,30
3,50
2,30
1,00
1,80
1,00
4,15
4,50
4,00
0,30x0,30
0,30x0,40
1
2
3
4
5
6
7
8
9
10
11
12
13
14
15
16
17
18
19
20
21
22
23
24
25
26
27
28
29
30
31
32
33

pianta piano rialzato

Palazzina B

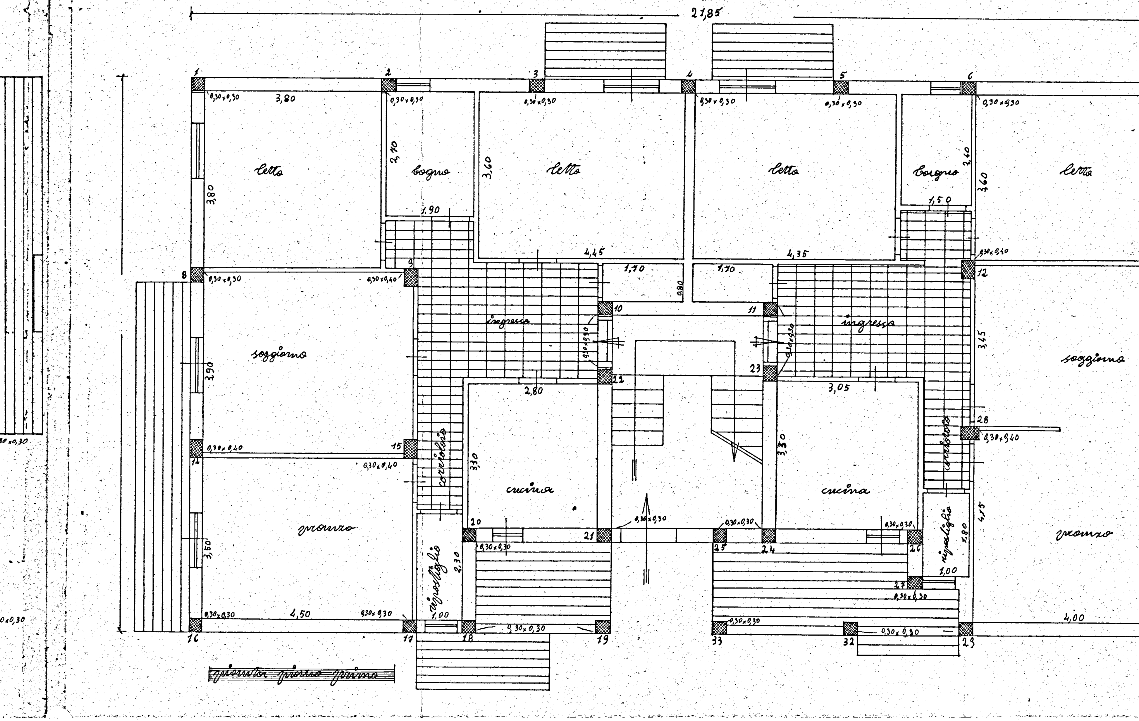

pianta piano primo

21,85
1
2
3
4
5
6
0,30×0,30
3,80
letto
bagno
2,40
1,90
3,60
letto
4,45
letto
4,35
bagno
2,40
1,50
3,60
letto
0,30×0,40
12
8
9
1,70
1,70
0,80
10
11
ingresso
ingresso
0,30×0,30
soggiorno
3,90
3,45
soggiorno
22
23
2,80
3,05
28
0,30×0,40
0,30×0,40
15
14
corridoio
corridoio
3,30
cucina
cucina
3,30
pranzo
3,50
20
21
0,30×0,30
25
24
26
ripostiglio
1,80
4,15
pranzo
ripostiglio
2,30
1,00
1,00
27
4,50
0,30×0,30
4,00
16
17
18
19
33
32
29
0,30×0,30

Palazzina B

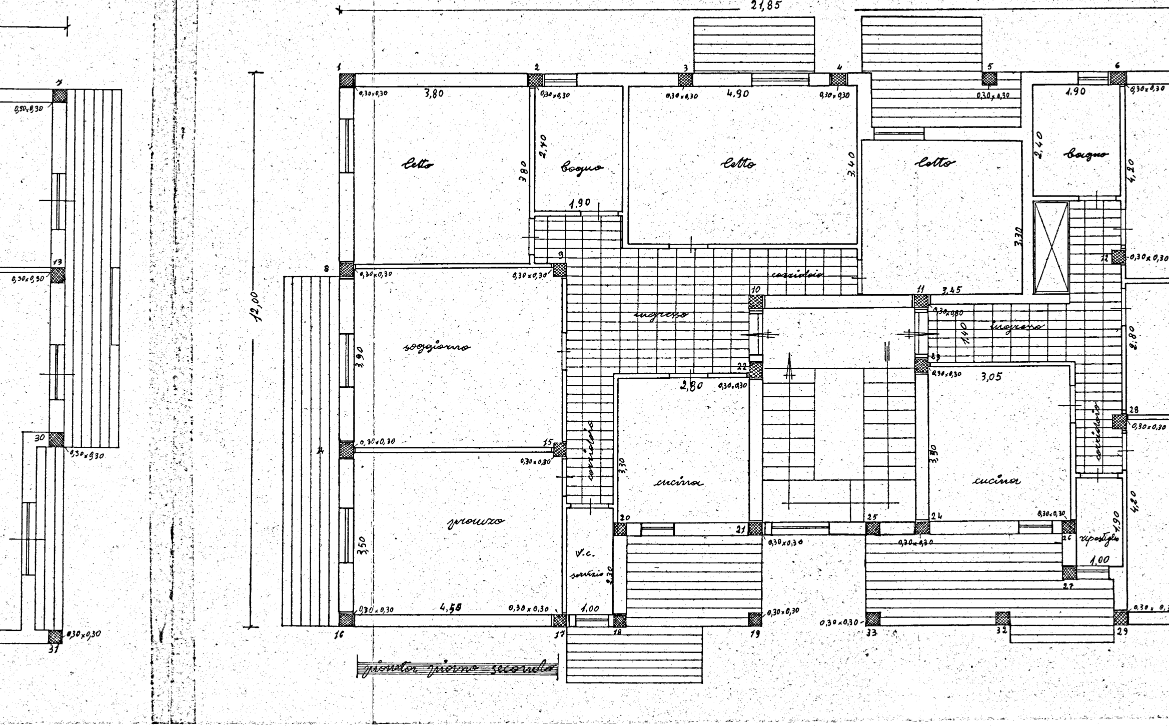
21,85
12,00
letto
bagno
letto
letto
bagno
corridoio
ingresso
ingresso
soggiorno
pranzo
cucina
cucina
corridoio
corridoio
W.C. servizio
ripostiglio
3,80
4,90
1,90
1,90
3,80
2,40
3,40
3,30
2,40
4,20
3,45
1,40
2,80
3,05
2,80
3,90
3,30
3,30
3,50
4,58
1,00
2,30
4,20
1,90
1,00
0,30x0,30

pianta piano secondo

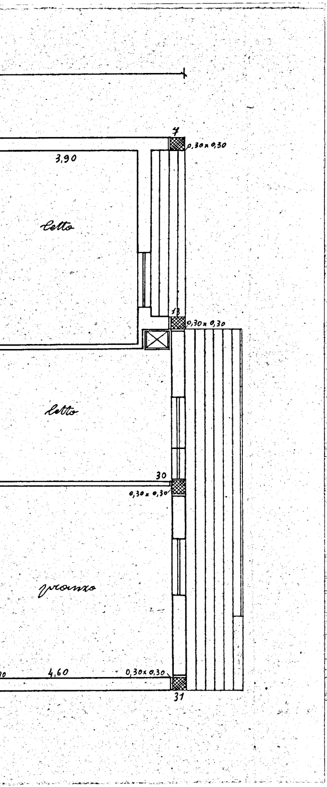
4
0,30×0,30
3,90
letto
13
0,30×0,30
letto
30
0,30×0,30
pranzo
4,60
0,30×0,30
31