

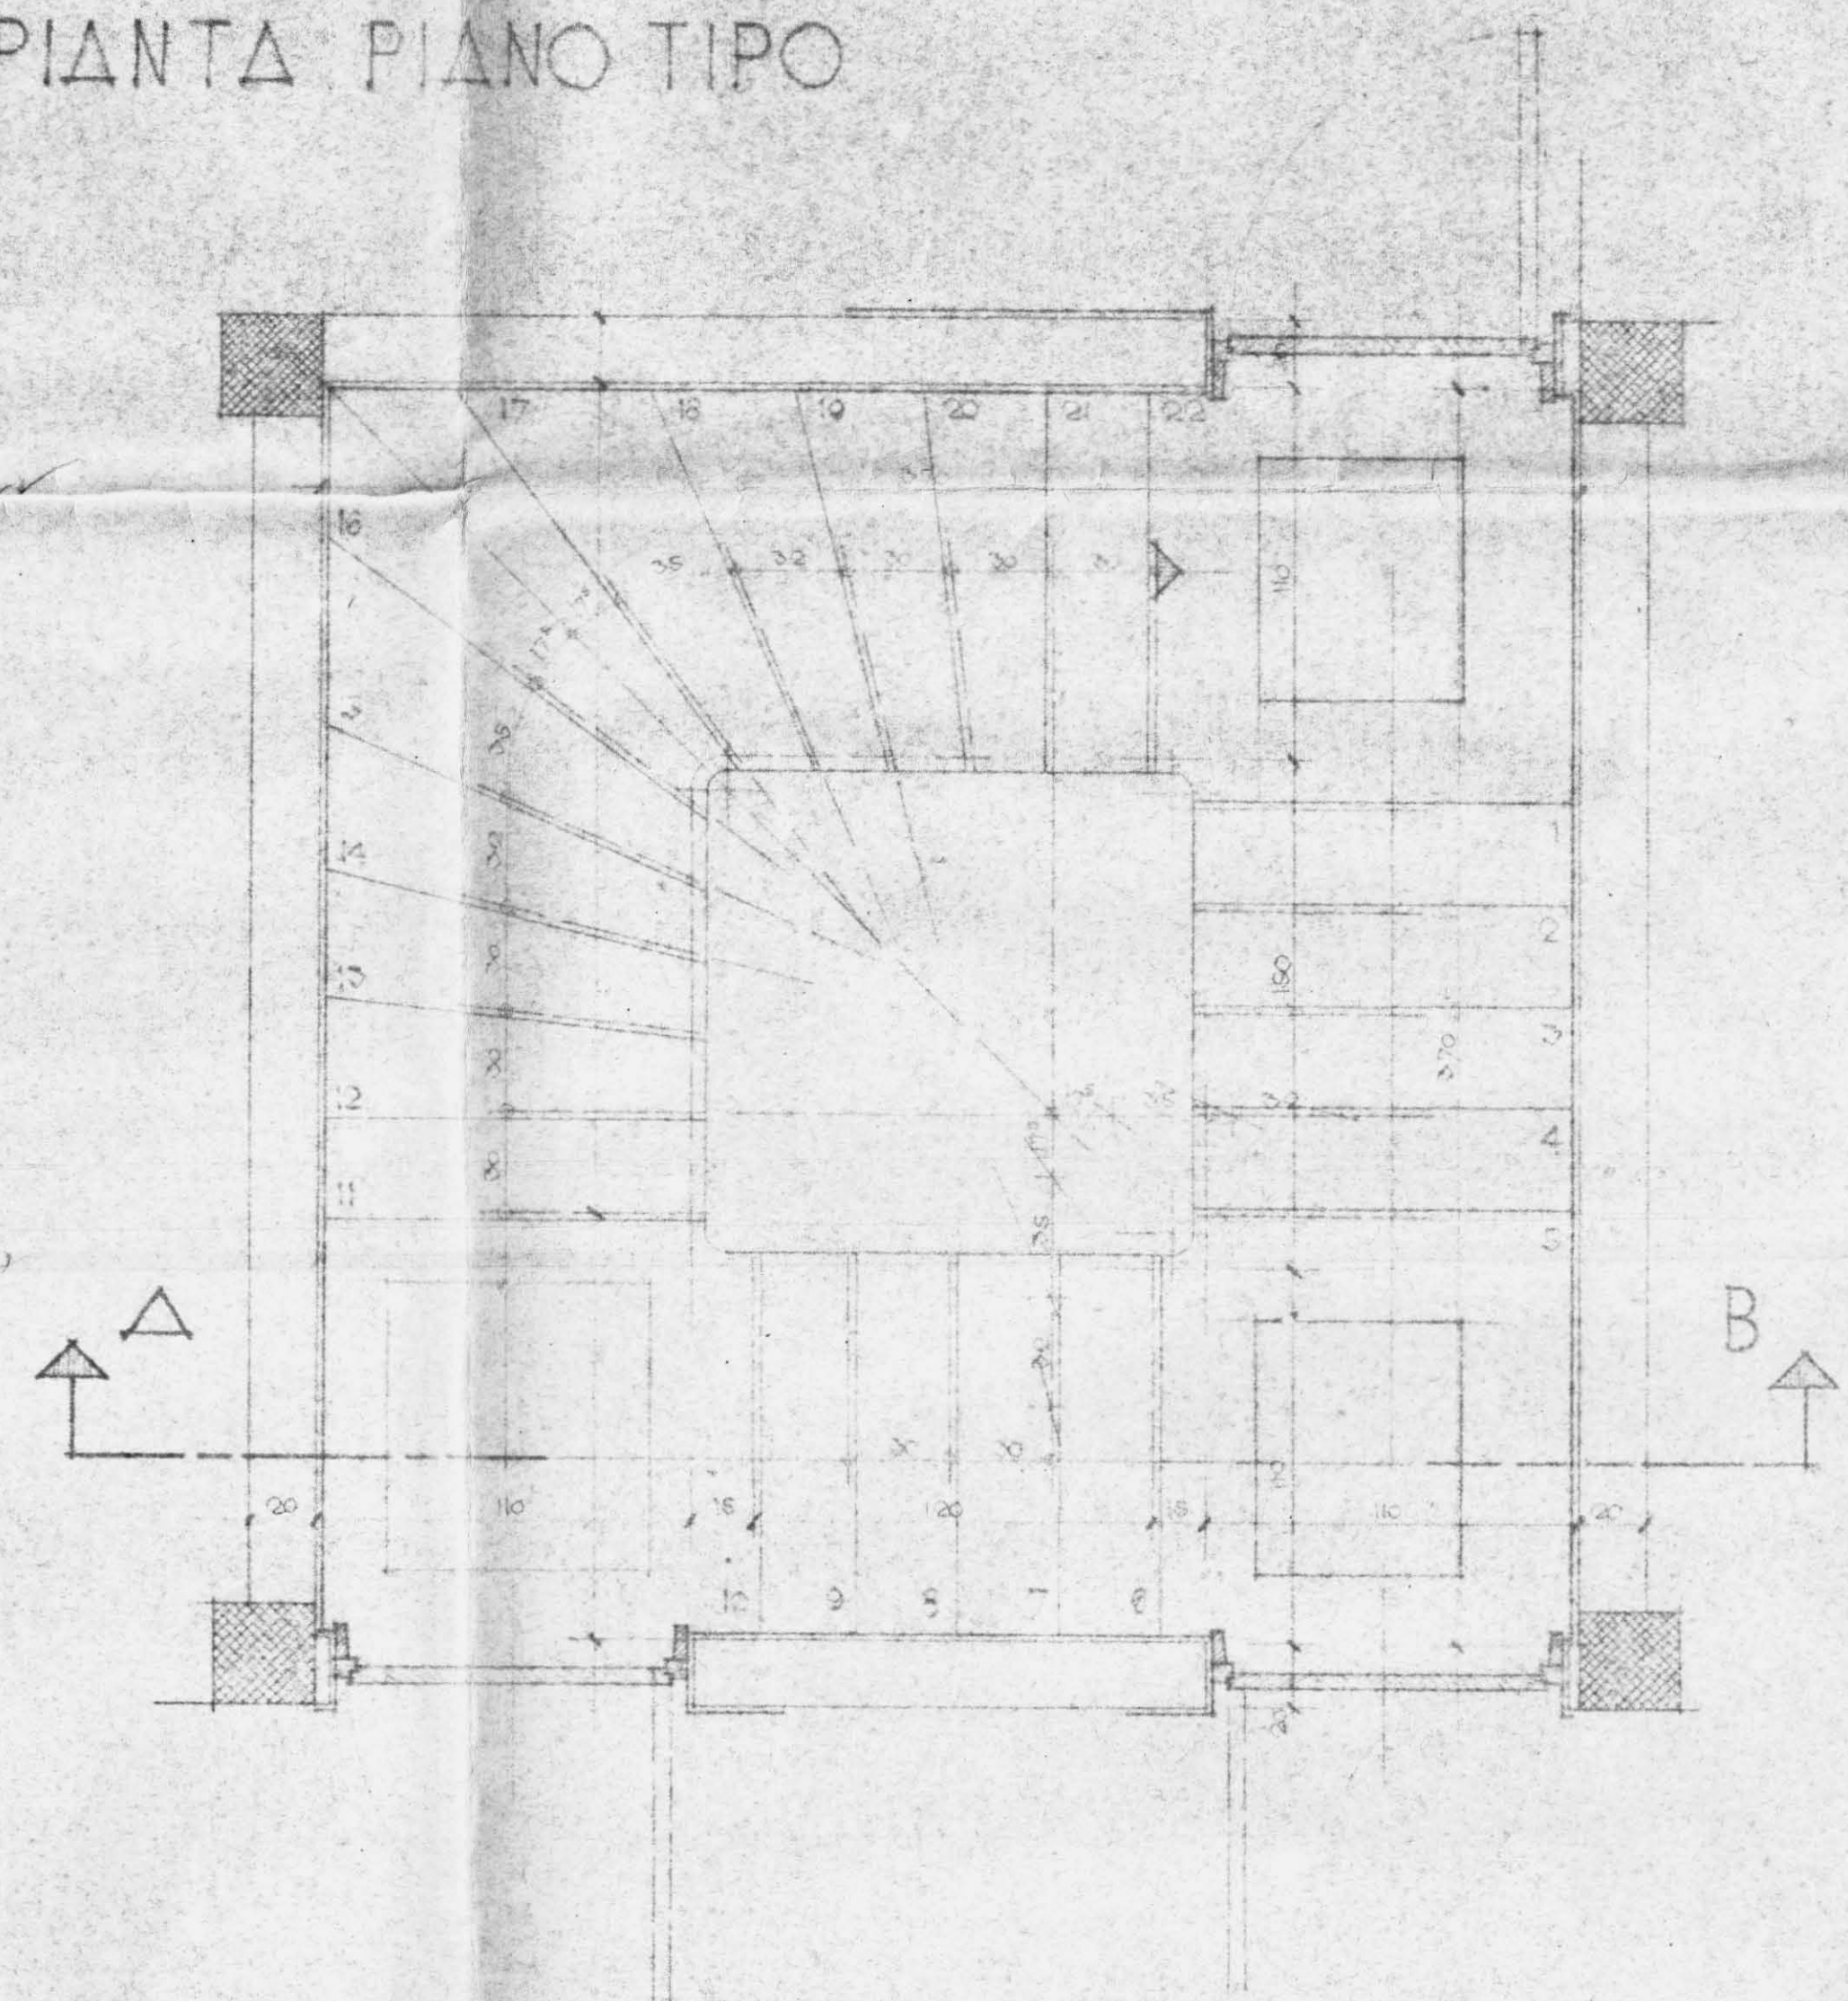


PIANTA PIANO TIPO

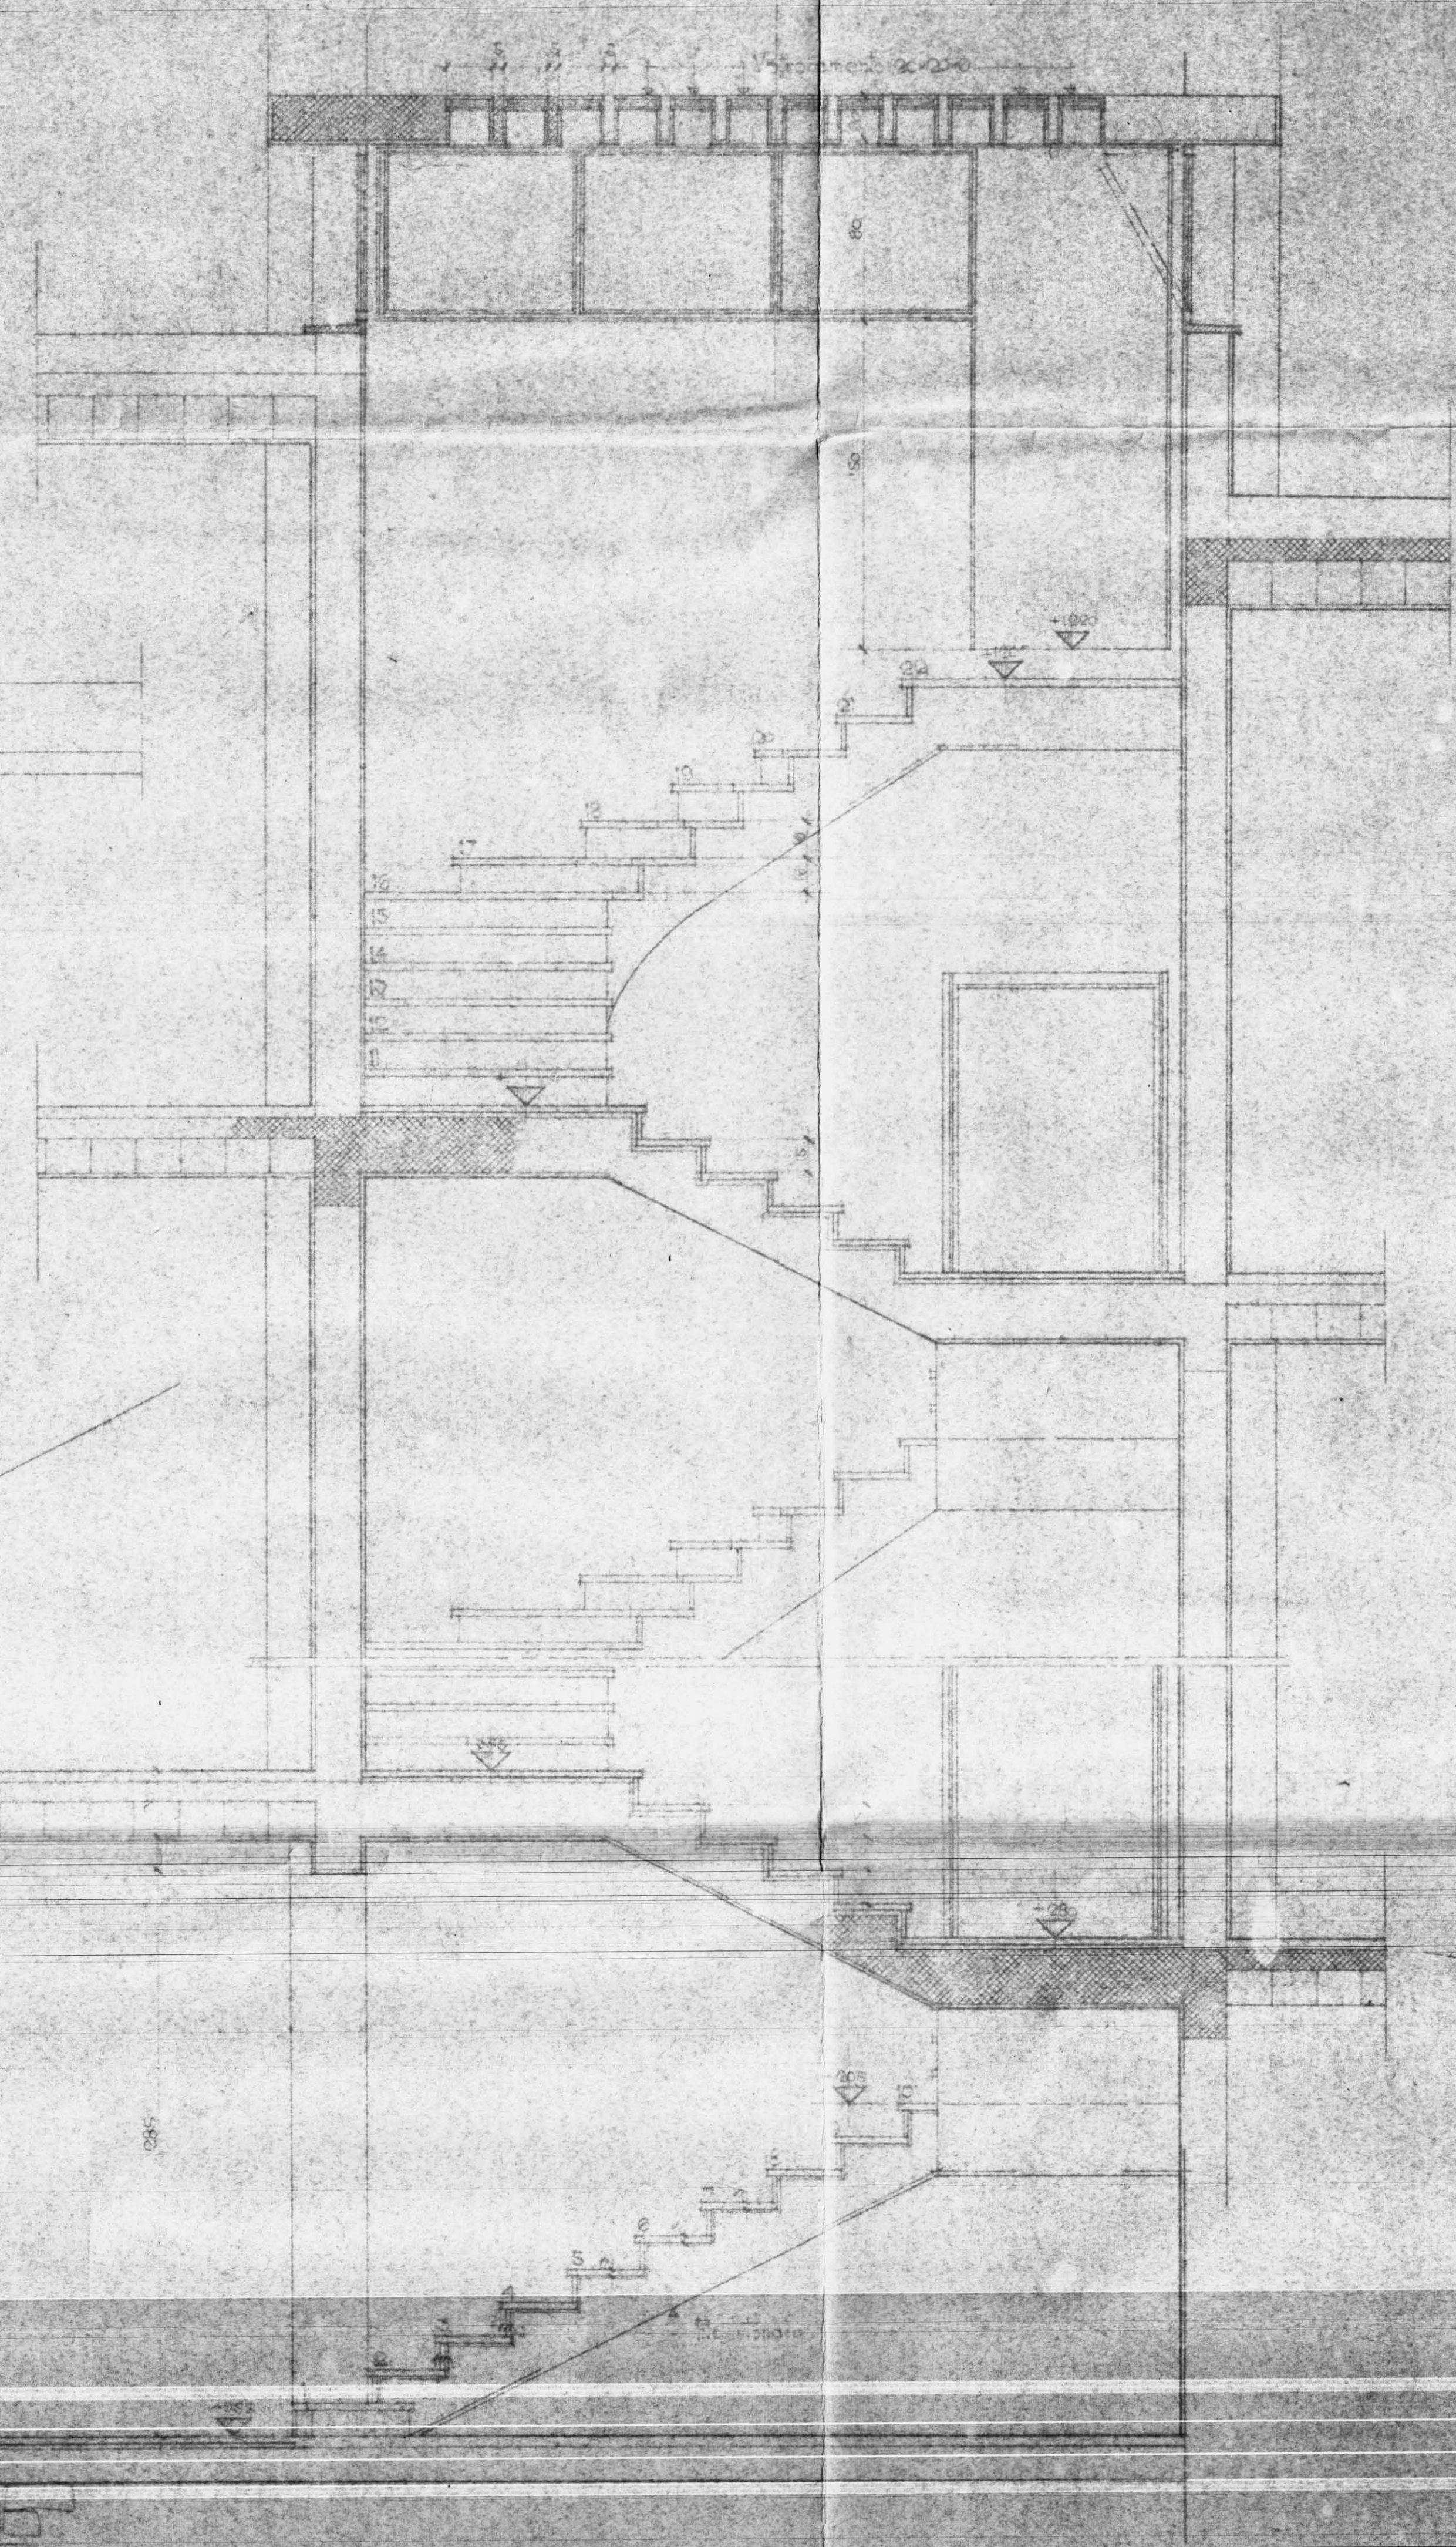

PARTICOLARE GRADINO
rapp. 1:2

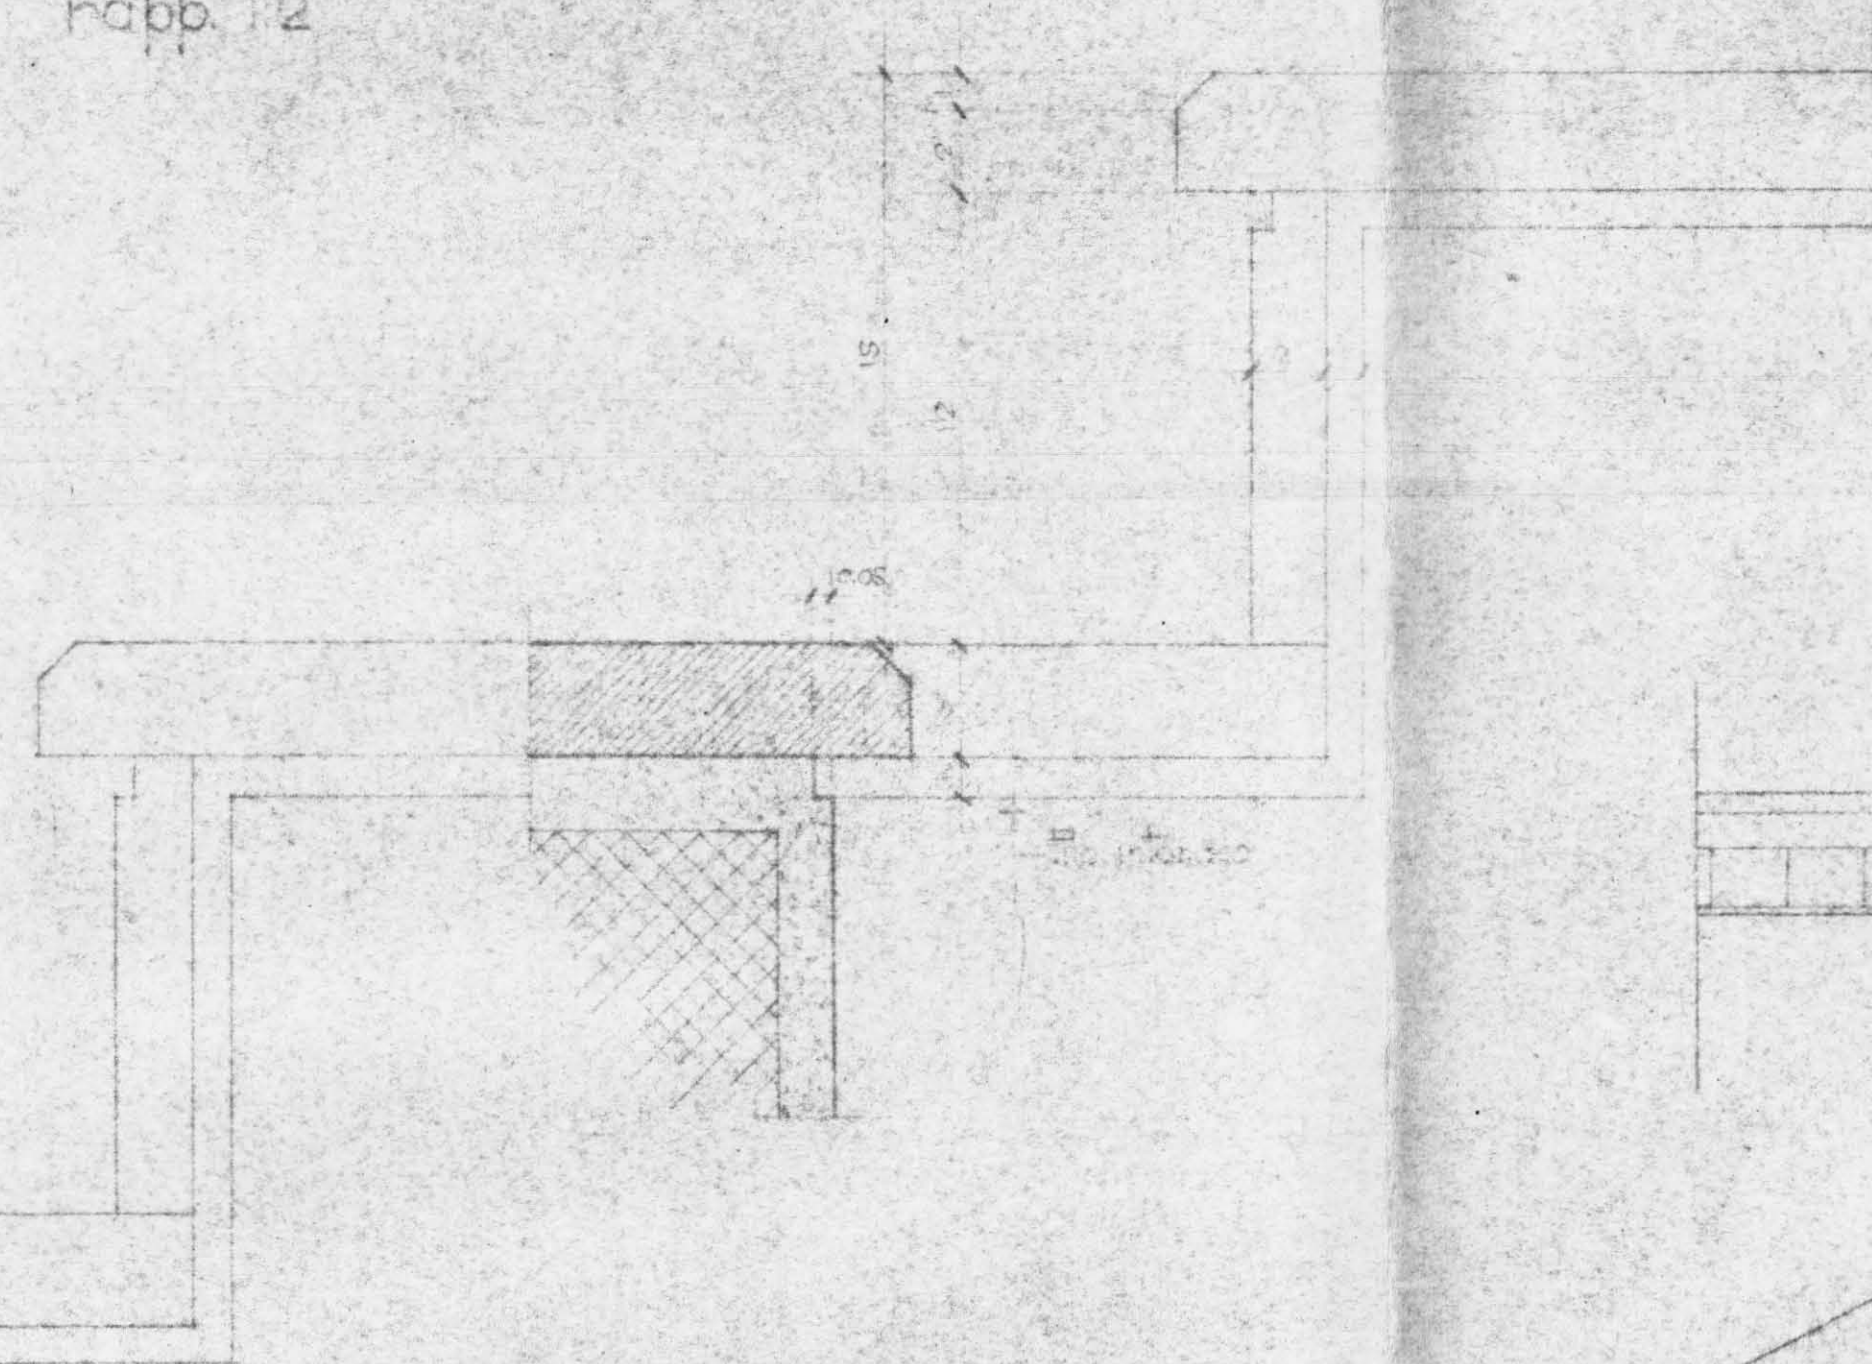

SEZIONE A-B

PIANTA PIANO TERRA

