Gestione Case Lavoratori LEGGE 14/2/63 N° 60	INTERVENTO N° 82	Stazione Appaltante I. A. C. P.

QUARTIERE C.E.P. - RIONE PARADISO -
EDILIZIA SOVVENZIONATA **BRINDISI**
AREA B

ABACO INFISSI ESTERNI E MOBI

DATA	AGGIORNAM.	ELE. N°
5366		11

ARCHIVIO

		VISTO
ING. E. VIVARELLI SCARASCIA	EDILIZIA	
ING. M. VIVARELLI SCARASCIA	IMPIANTI	
ING. G. CASANOVA	STRUTTURE	
ING. A. MALBARF	PROGRAMMAZIONE	
DIREZIONE LAVORI	I. A. C. P.	

NOTE

CONTROLLO

VISTO

MOBI scala 1:1

CASELLARIO ESTERNI

SCALA 1:50				
ESSENZA	A B E T E			
TIPO	1	2	3	4
PROSPETTI VISTI DALL'INTERNO LUCE ARCHITETTONICA IN METRI D = DESTRA S = SINISTRA	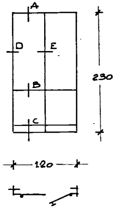 A D E B C 230 120	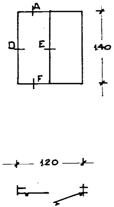 A D E F 140 120	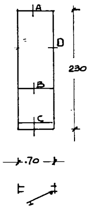	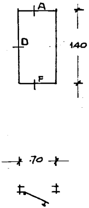
SENSI D'APERTURA			n° 3 S n° 3 D	n° 6 S n° 6 D
QUANTITA'	TIPO B n° 18 " b " 18	TIPO B n° 12 " b " 18	TIPO B n° 6	TIPO b n° 12
AVVOLGIBILE FISSA	PLASTICA			

5	6	7
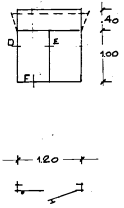 .40 1.00 D E F 1.20	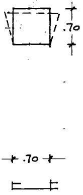	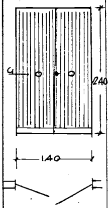
TIPO B n°4 TIPO D " 4	TIPO B n°7 TIPO D n°6	TIPO B n°1 " D " 1
niente	rete metallica su telaio	niente

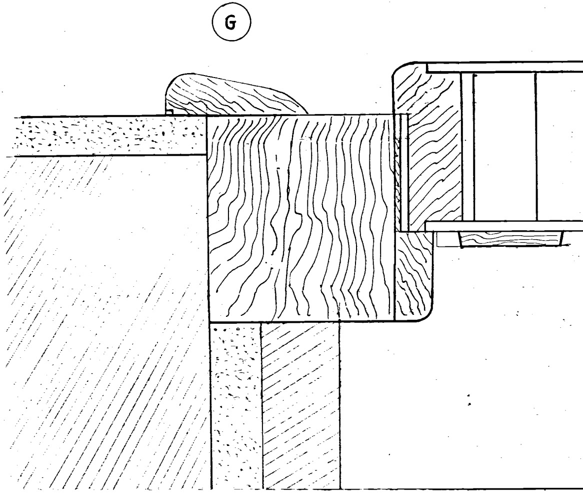

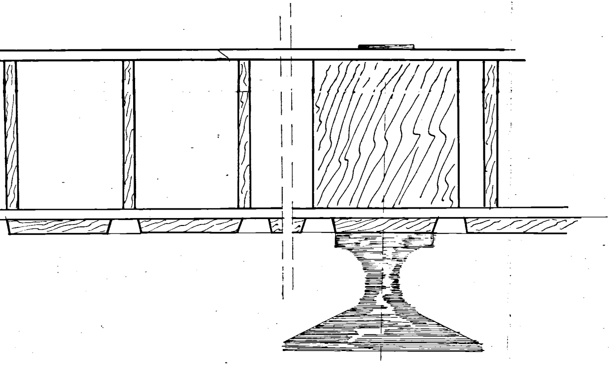

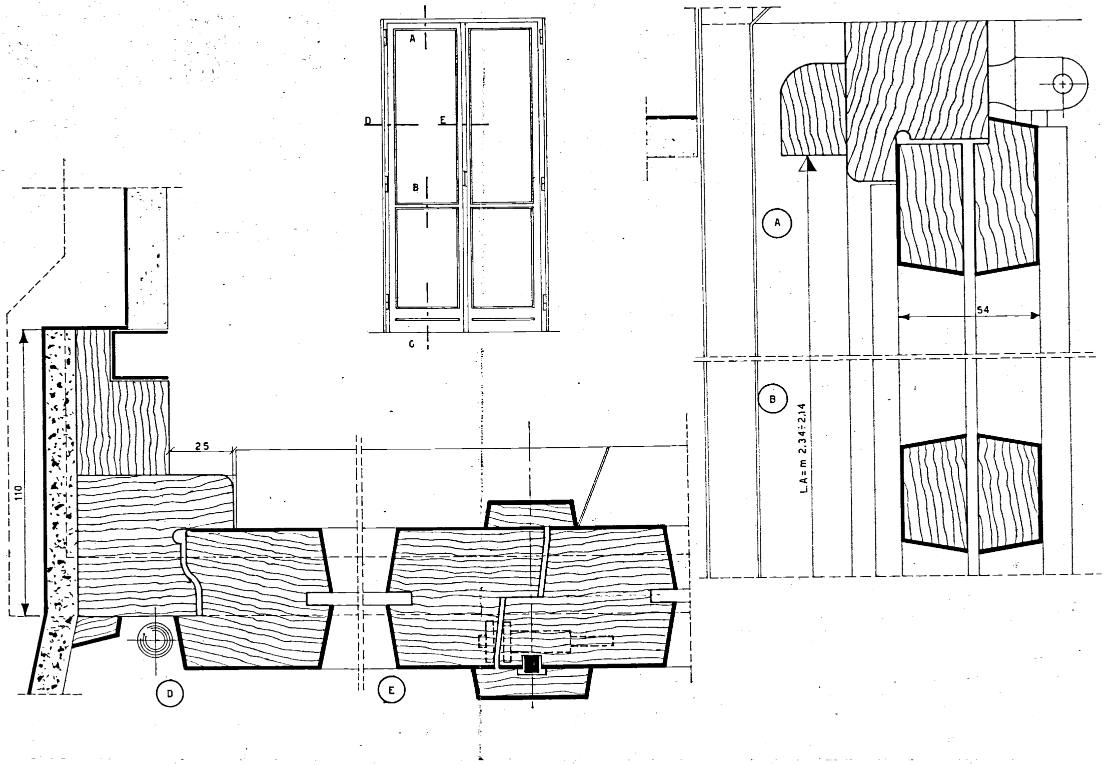
A
D
E
B
G
110
25
D
E
A
B
54
L.A= m 2,34÷2,14

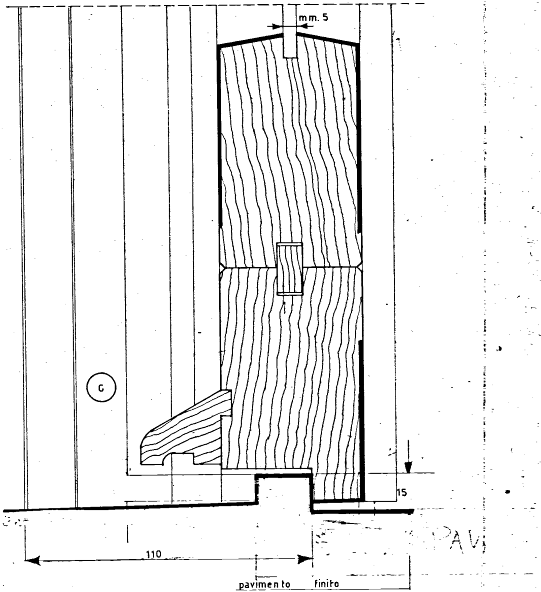
mm. 5
C
15
110
pavimento finito
PAV

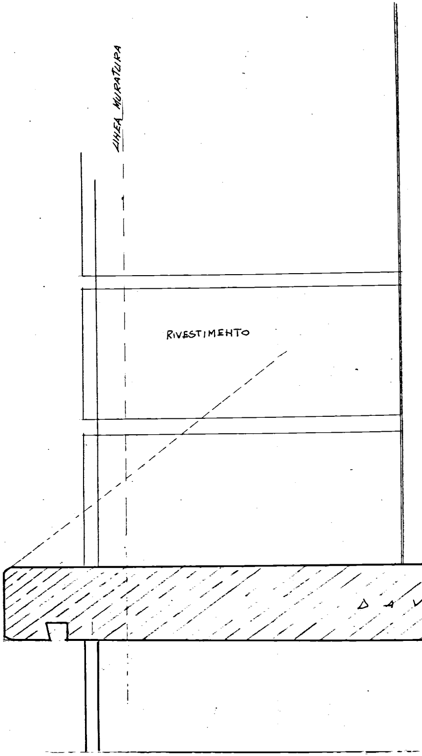
LINEA MURATURA
RIVESTIMENTO

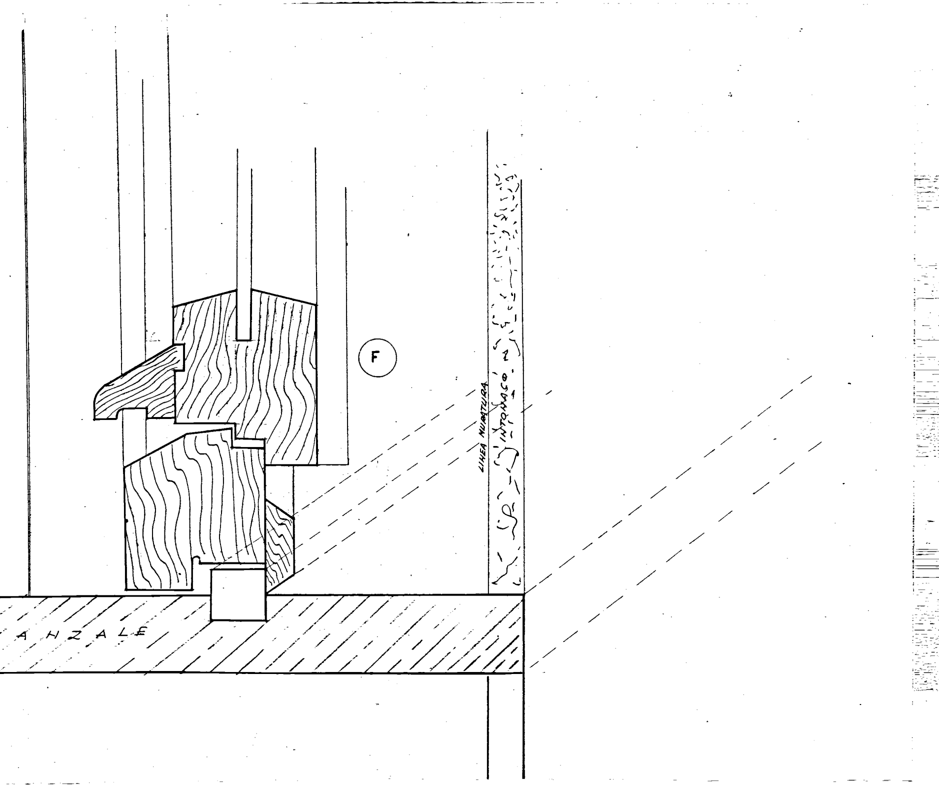
F
LINEA MURATURA
INTONACO
ANZALE