

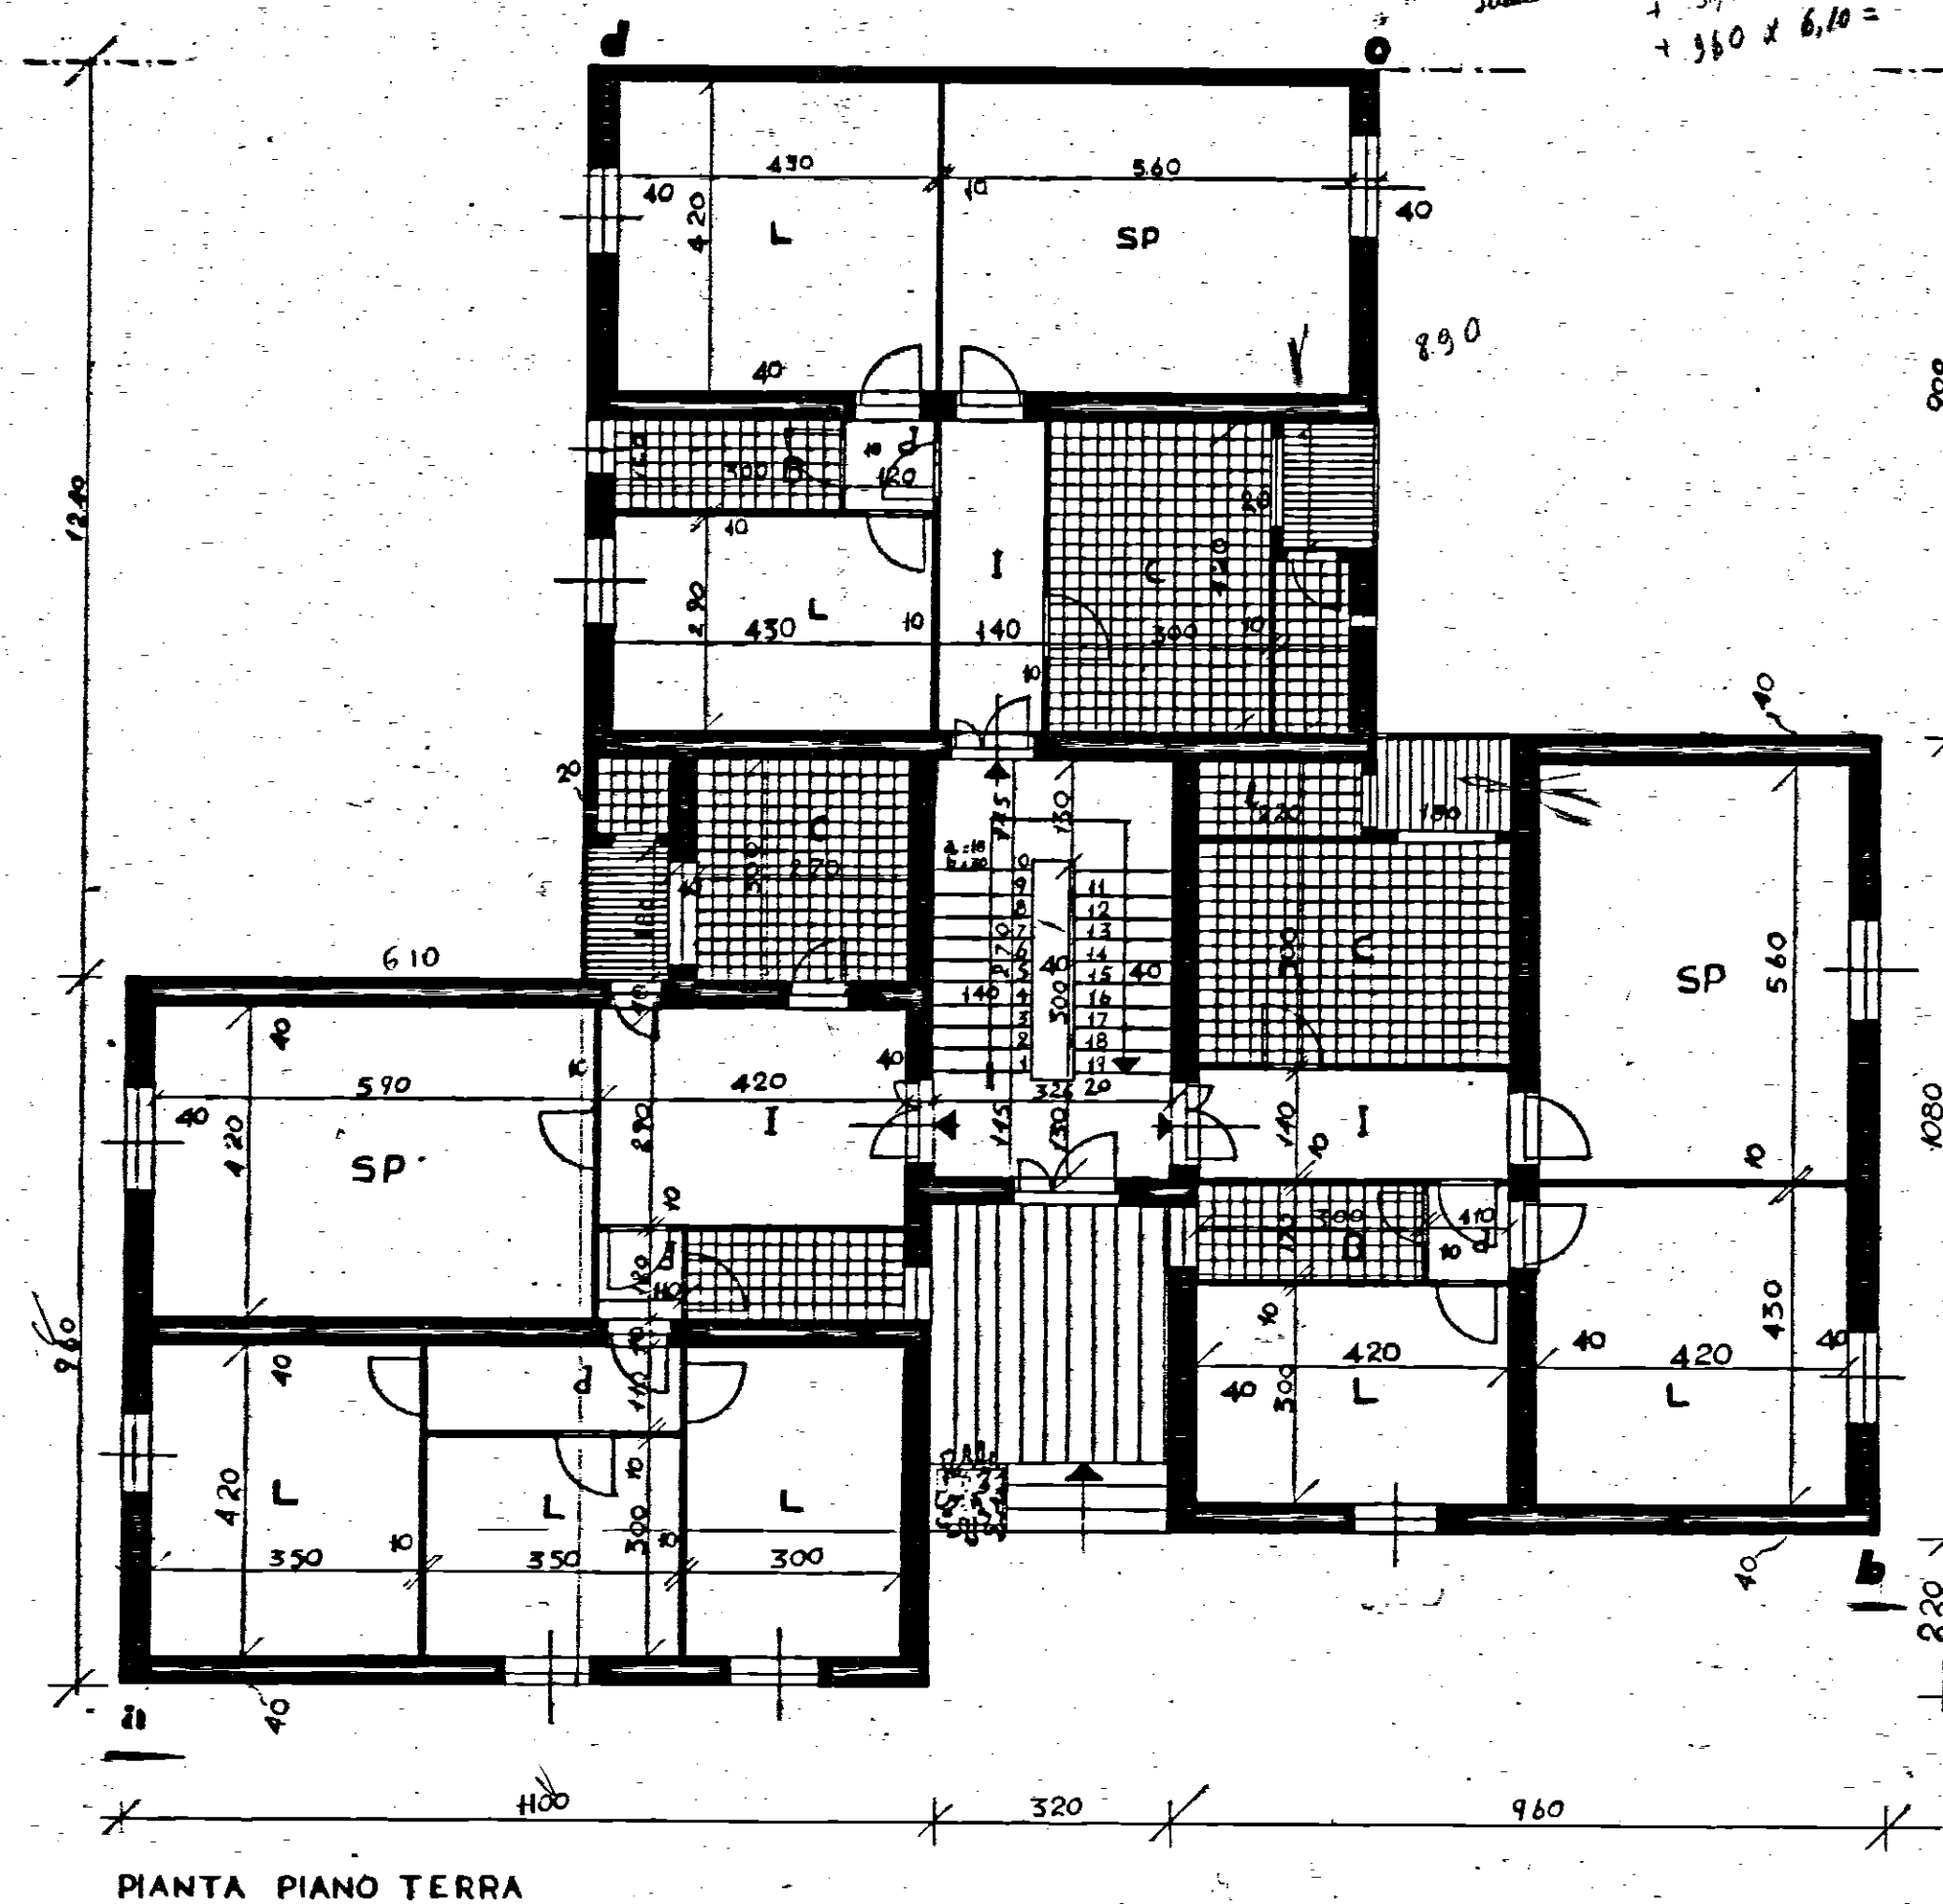
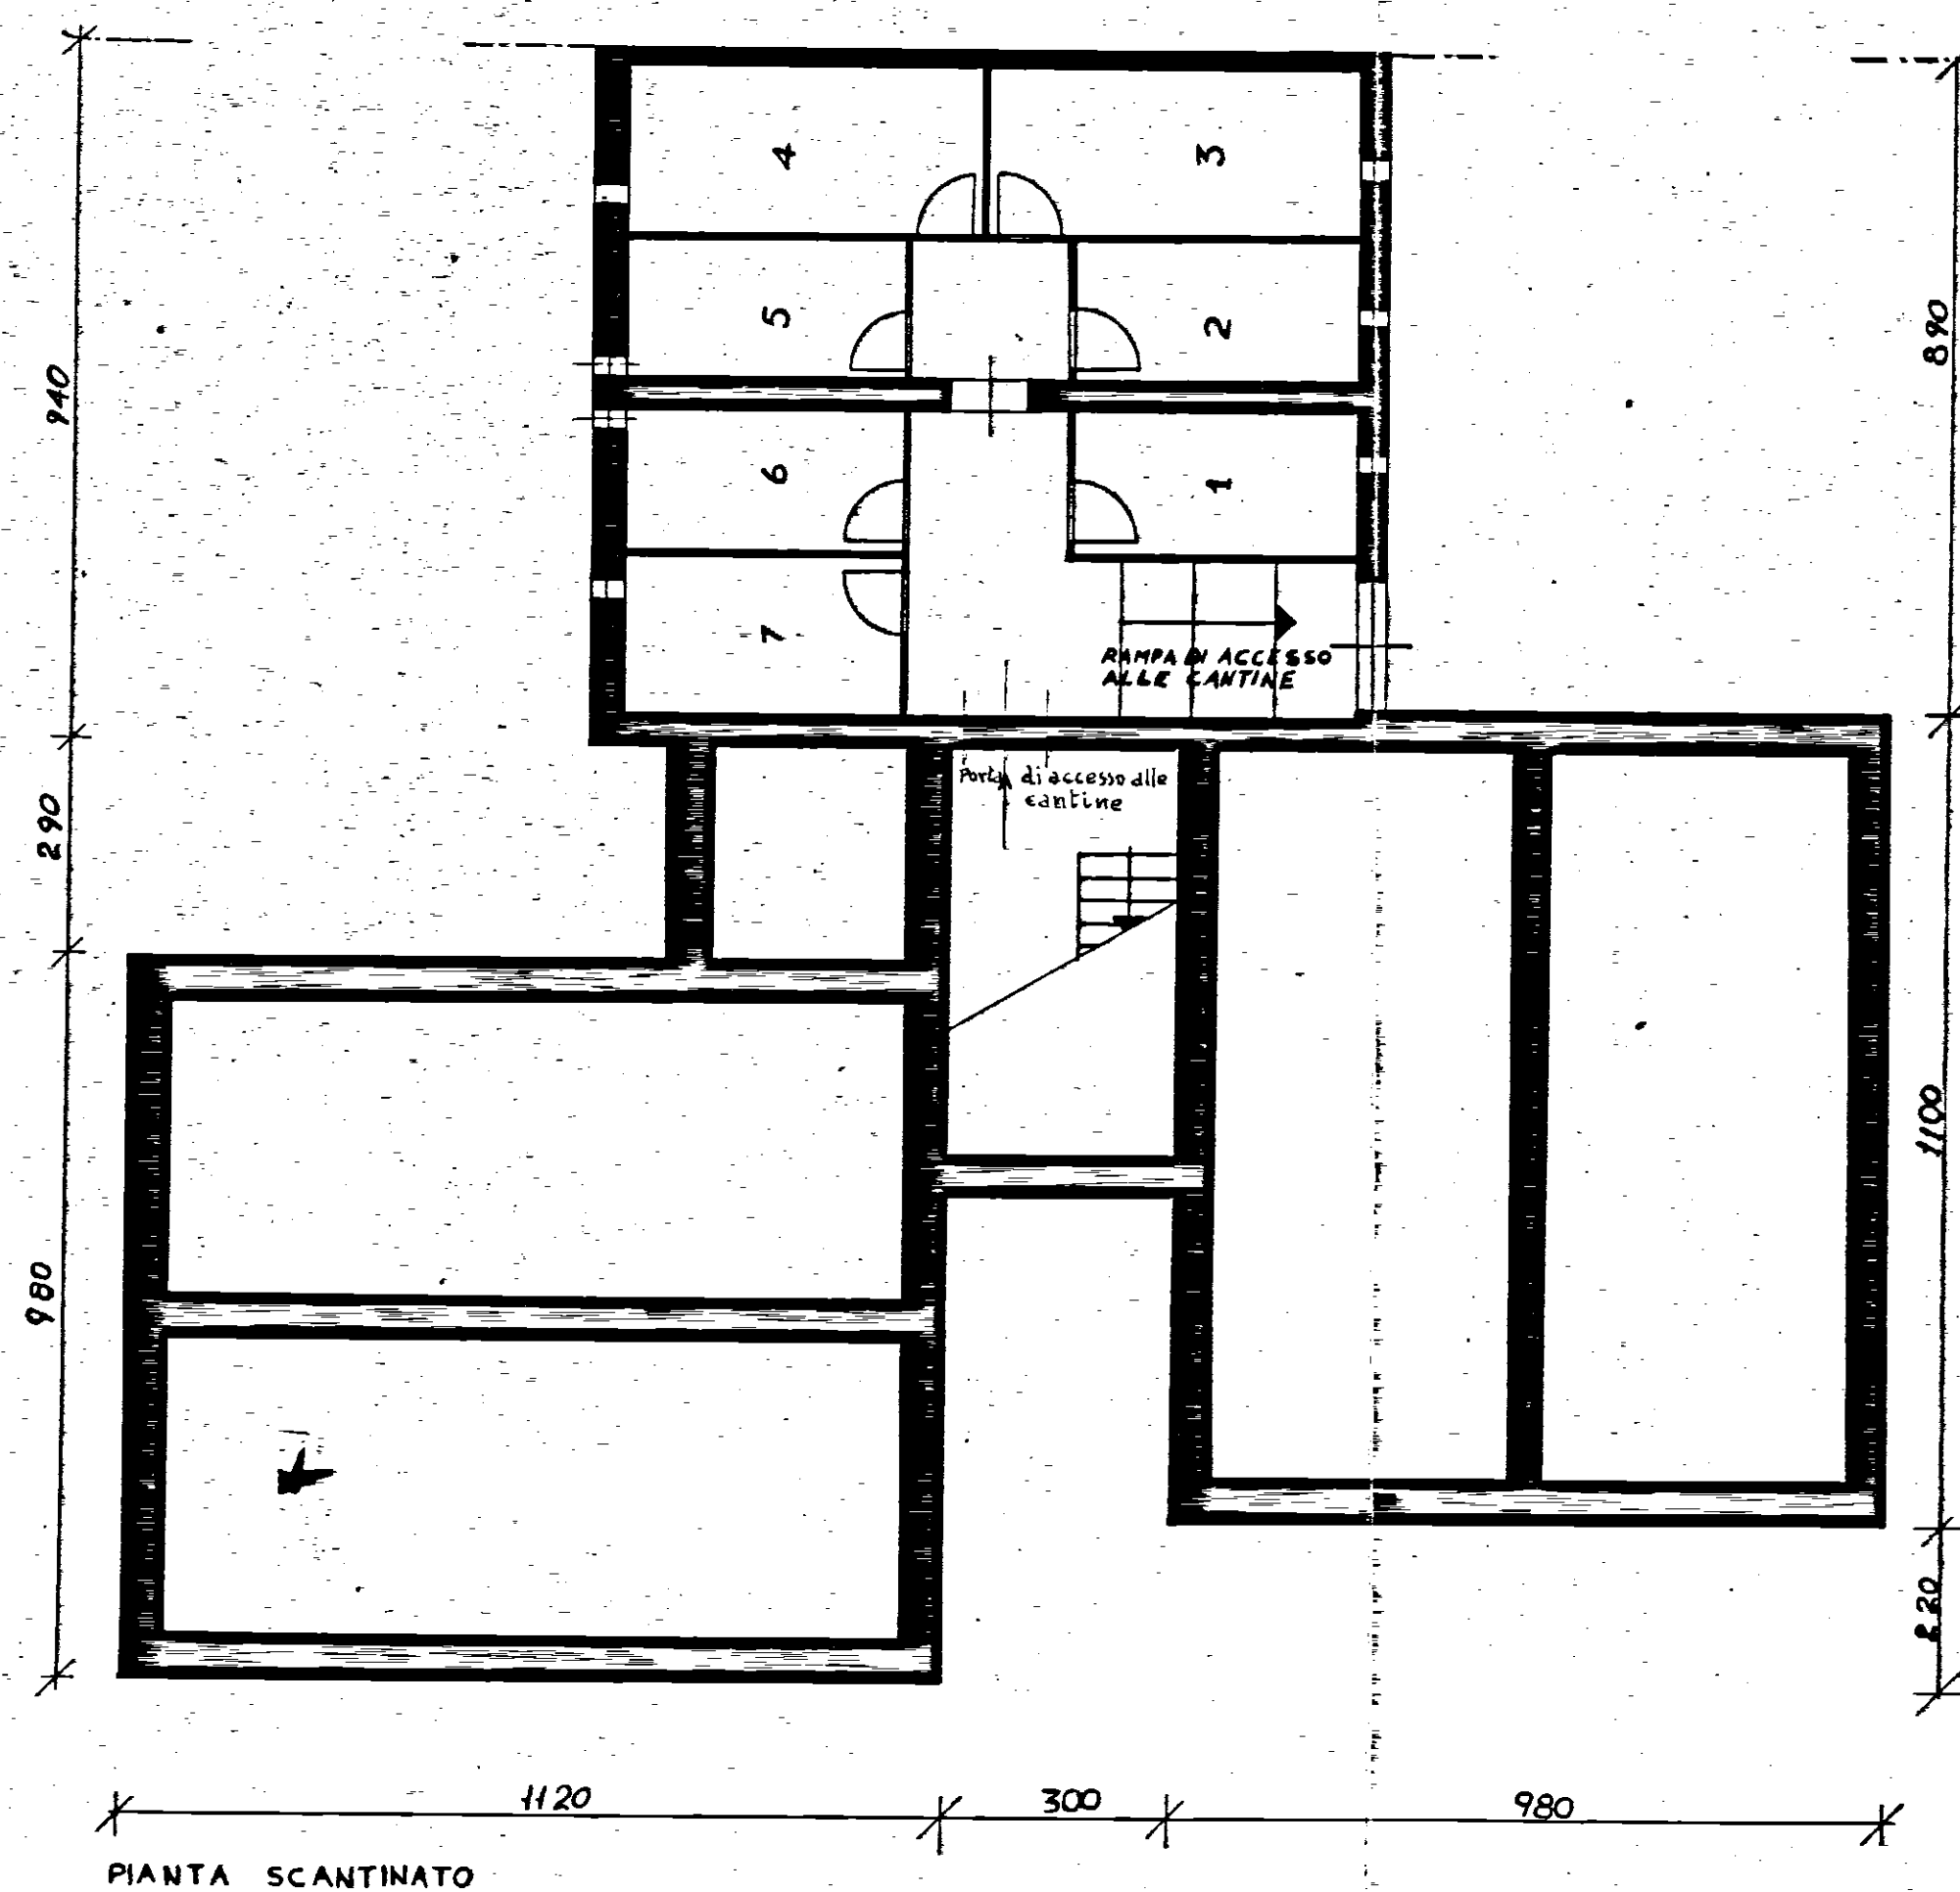
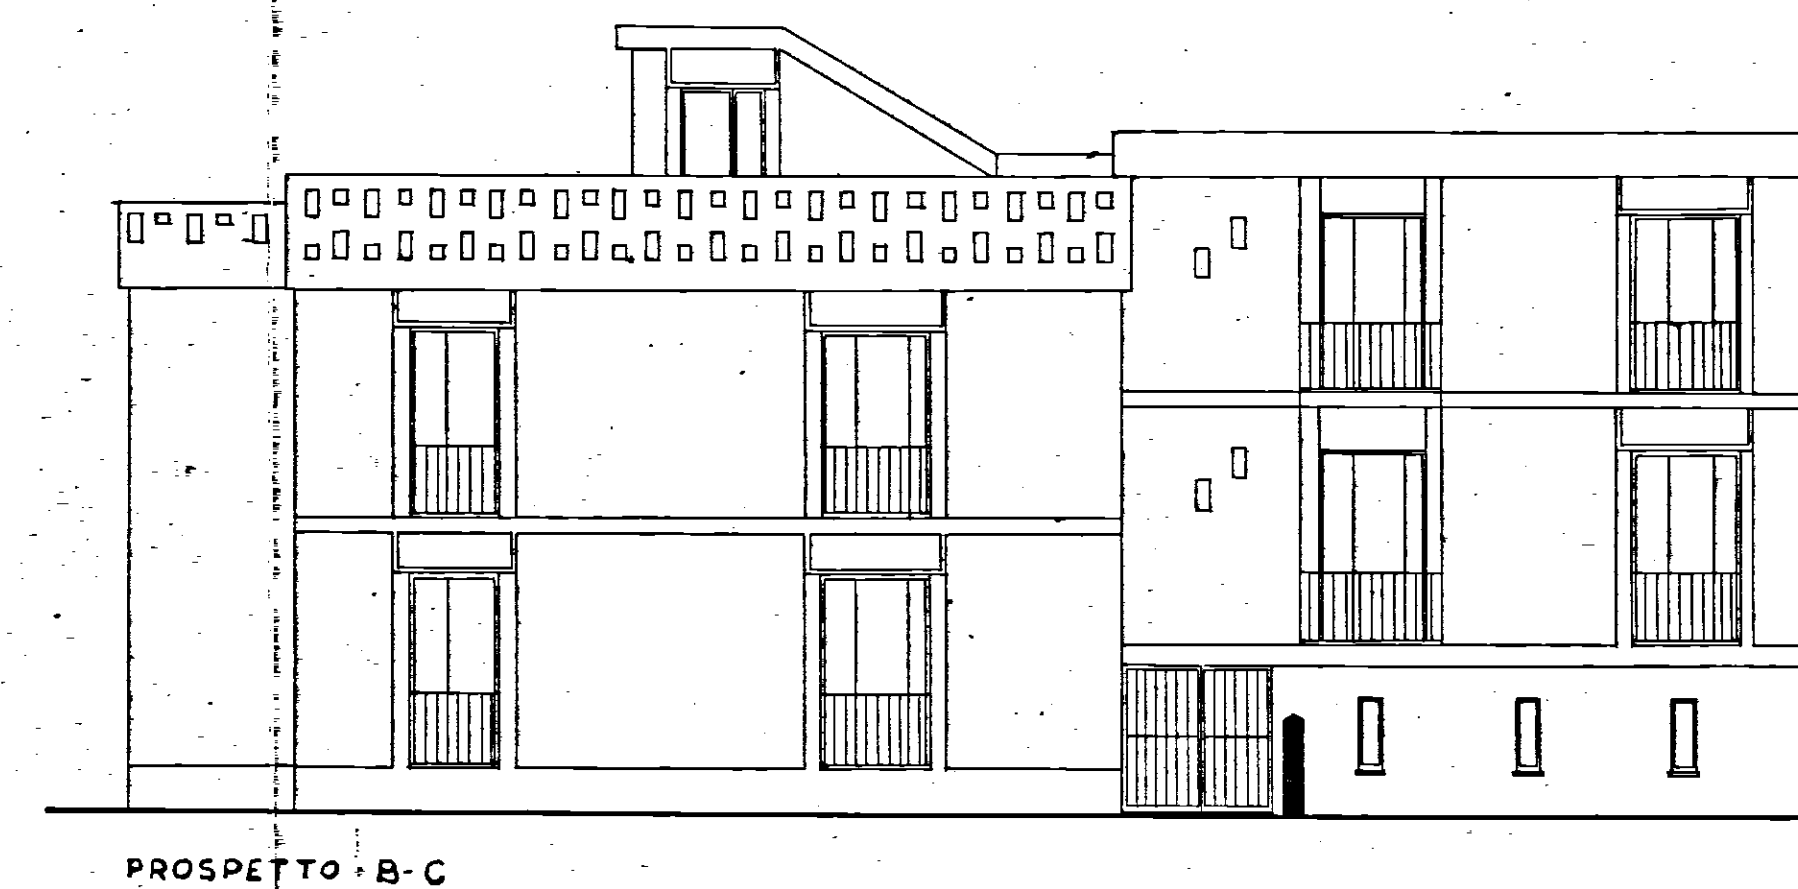


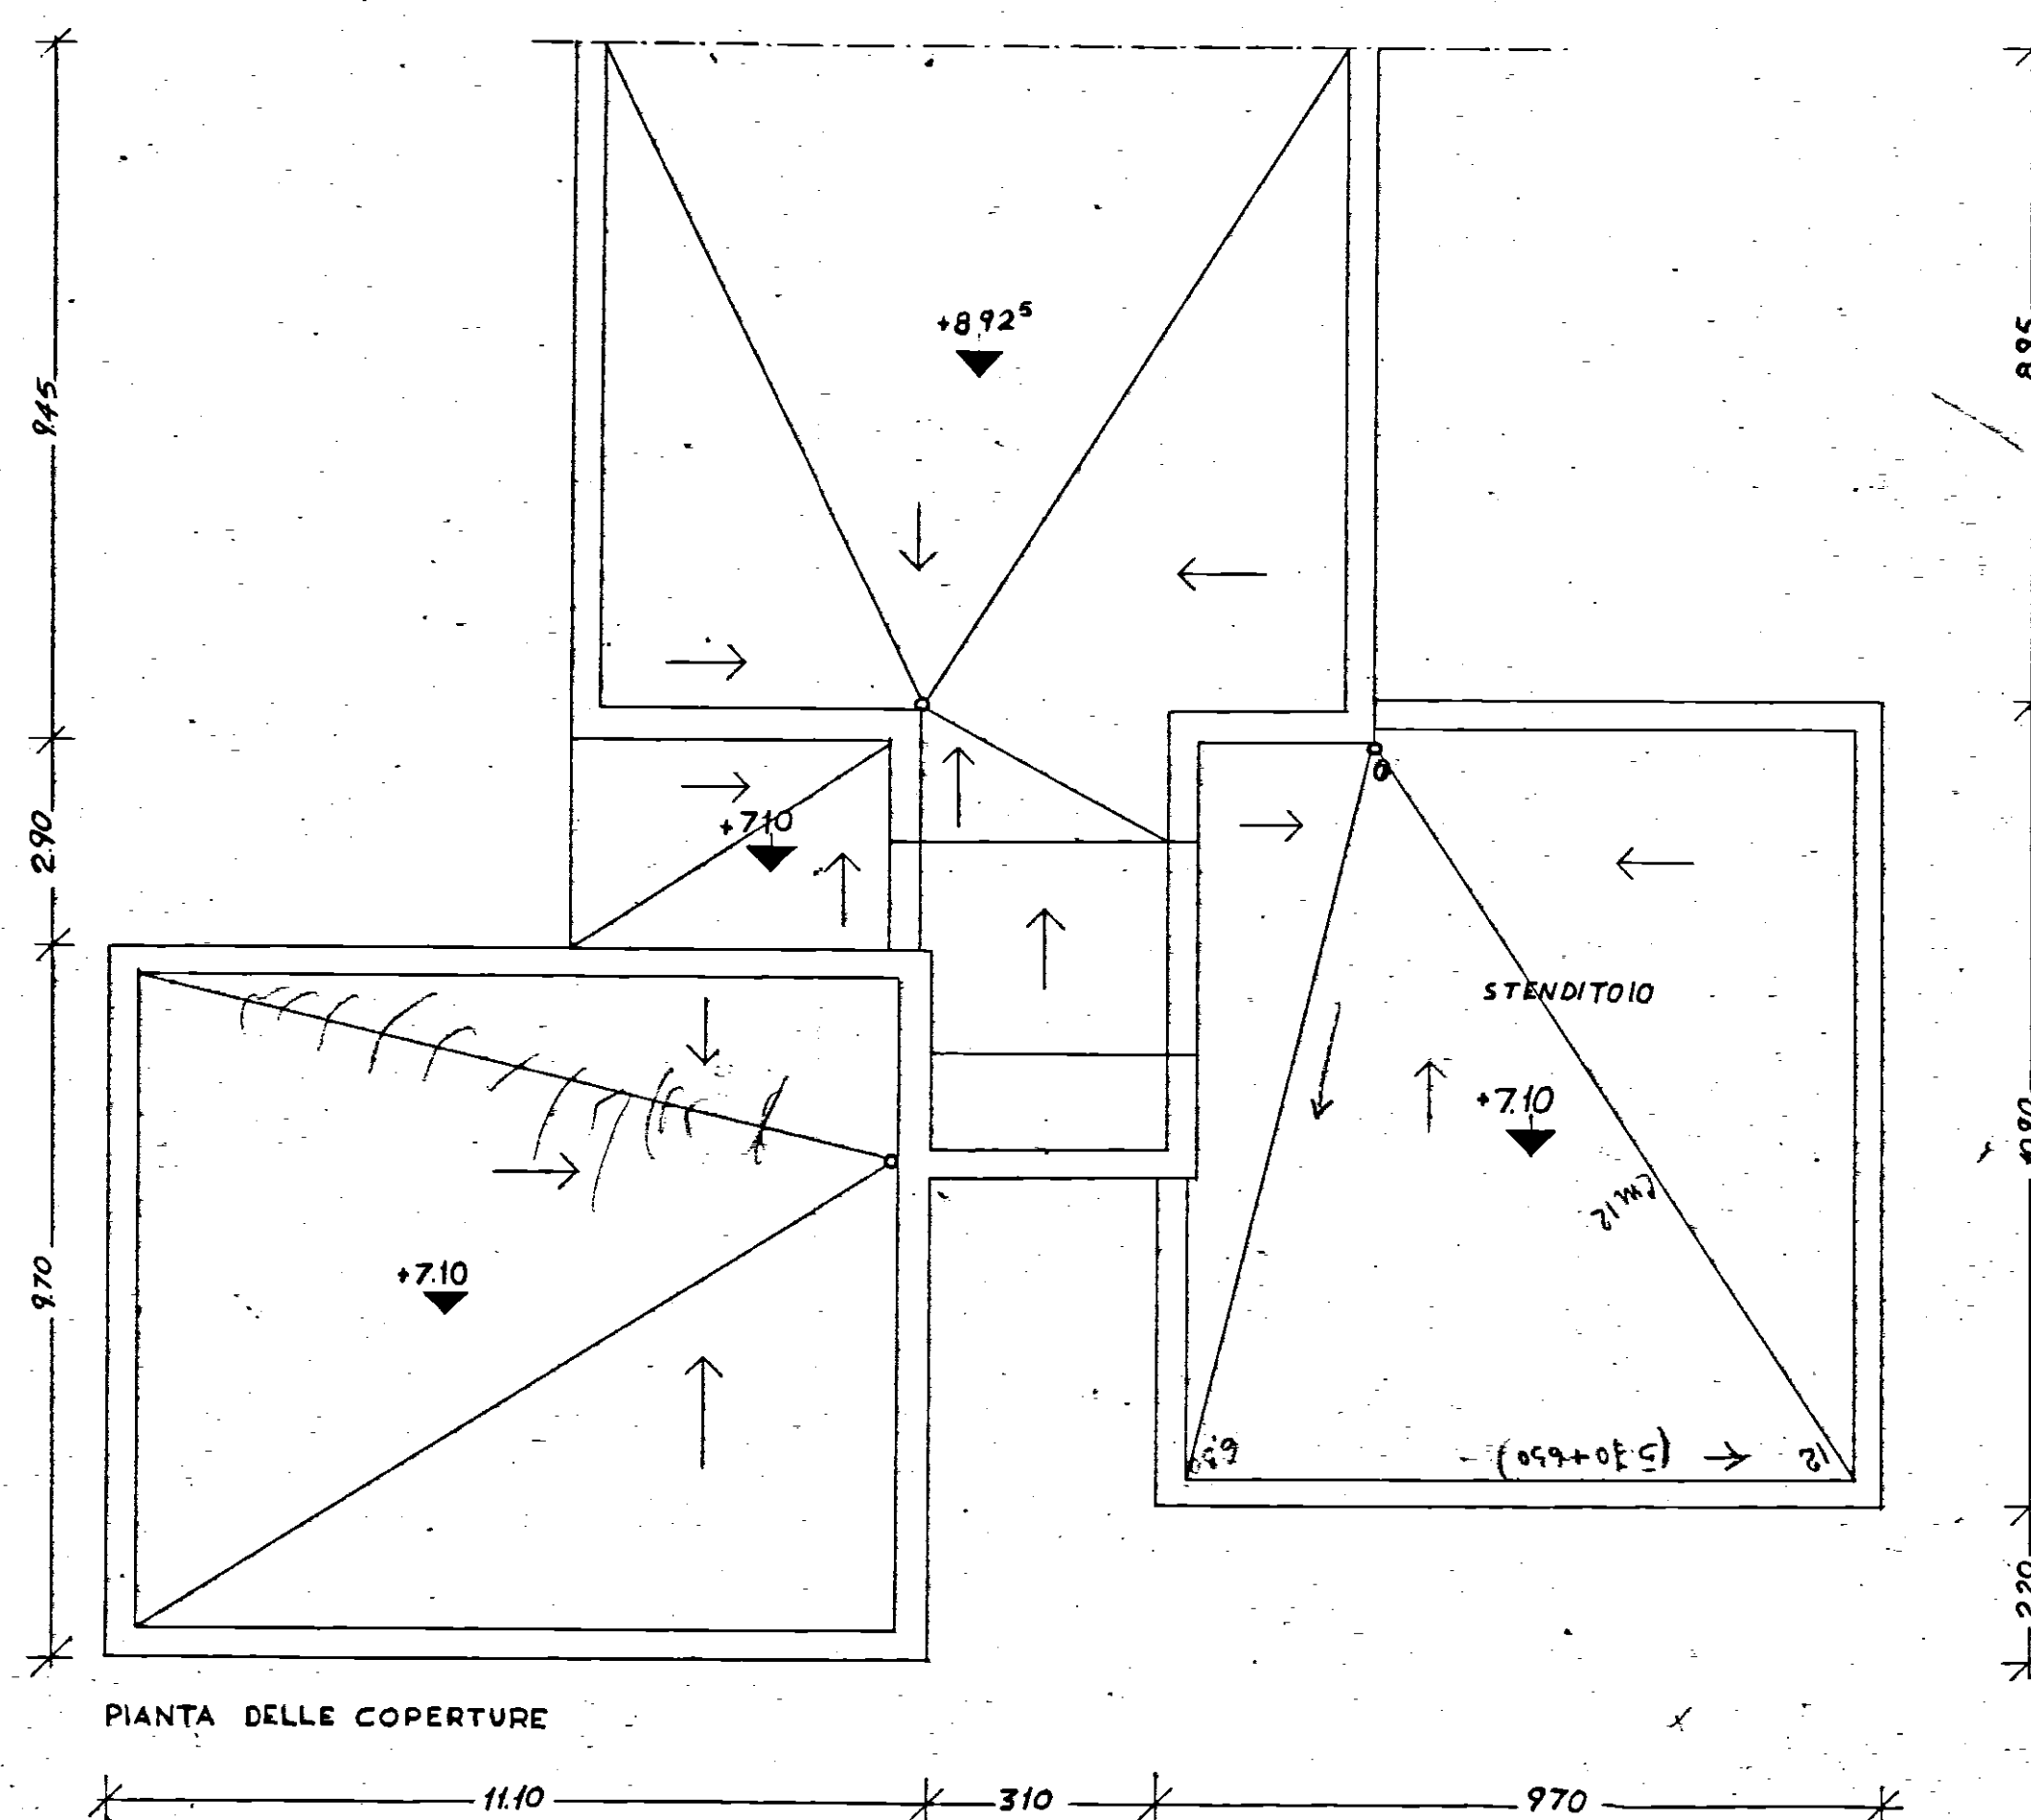

02.12
 $(840 \times 10.50) \times 2 \times 1.16 =$
 $1770 \times 10.50 = 18585$
 $+ 375 \times 2.10 = 7875$
 $+ 360 \times 6.10 = 2196$
 25756
 $25756 \times 2 = 51512$

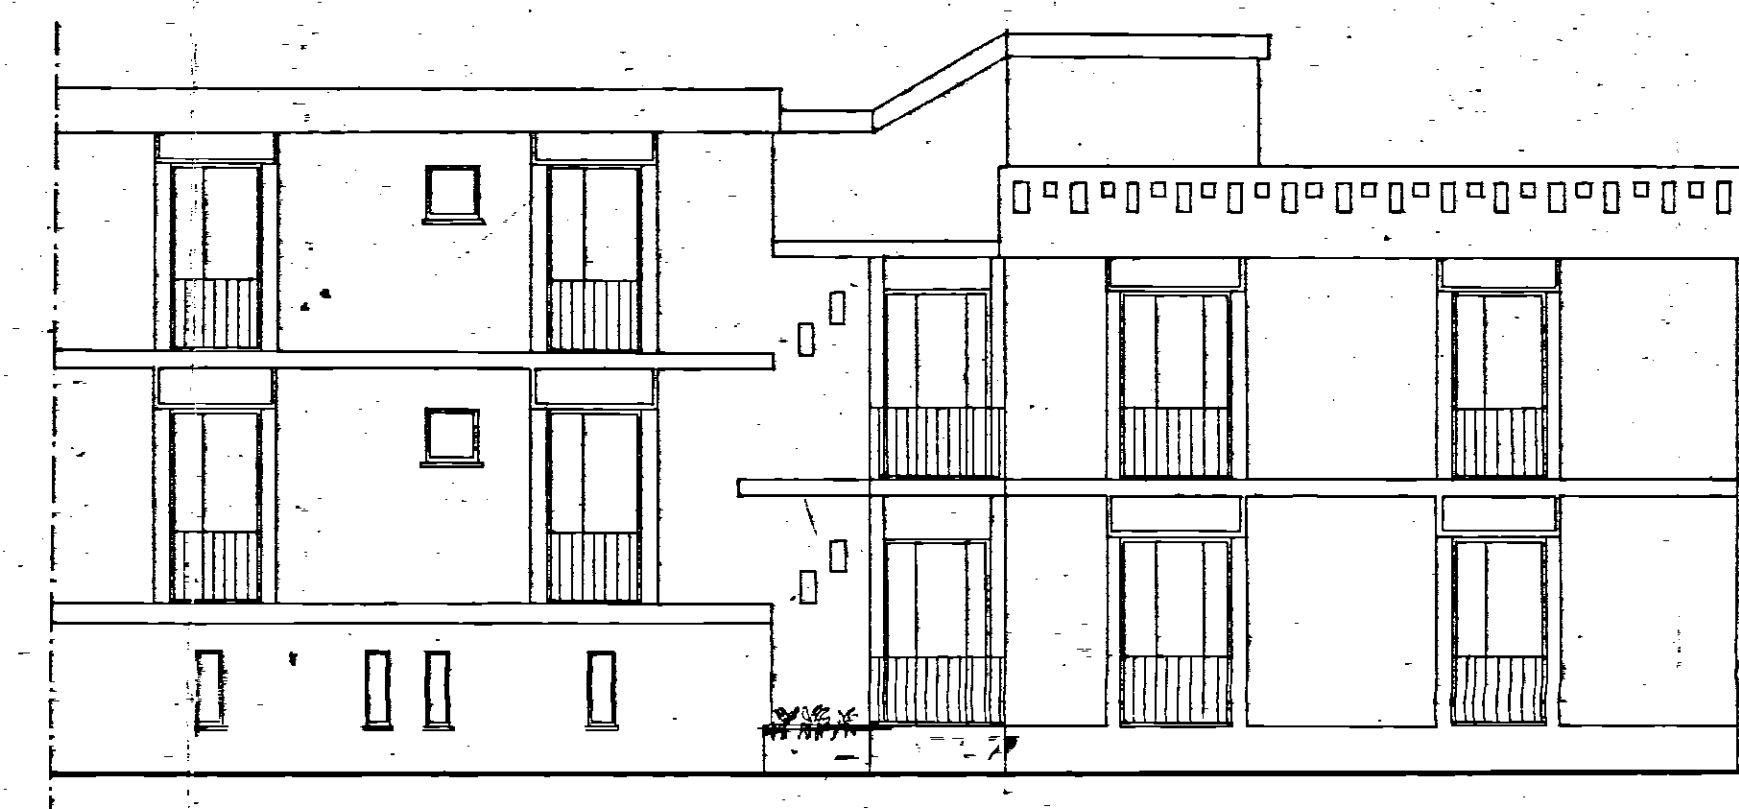

STUDIO ARCHITETTI INGEGNERI - ROMA, 33 VIA RUSCONI	
GESTIONE INA-CASA ISTUTO PER LE CASE POPOLARI - NUCLEO EDILIZIO IN COMUNE DI CESTERNA	data 3-7-57
PIANTA SCANTINATO - PIANO TERRA - COPERTURE E PROSPETTI TIPO	dis. n.° 2
progettista ARCH. CARLO CHADINI-Capogruppo ARCH. CARLO ATMONINO ARCH. MARCELLO GIRELLI ING. BALDO DE ROSSI - ING. L. POTI	dis. S.F.