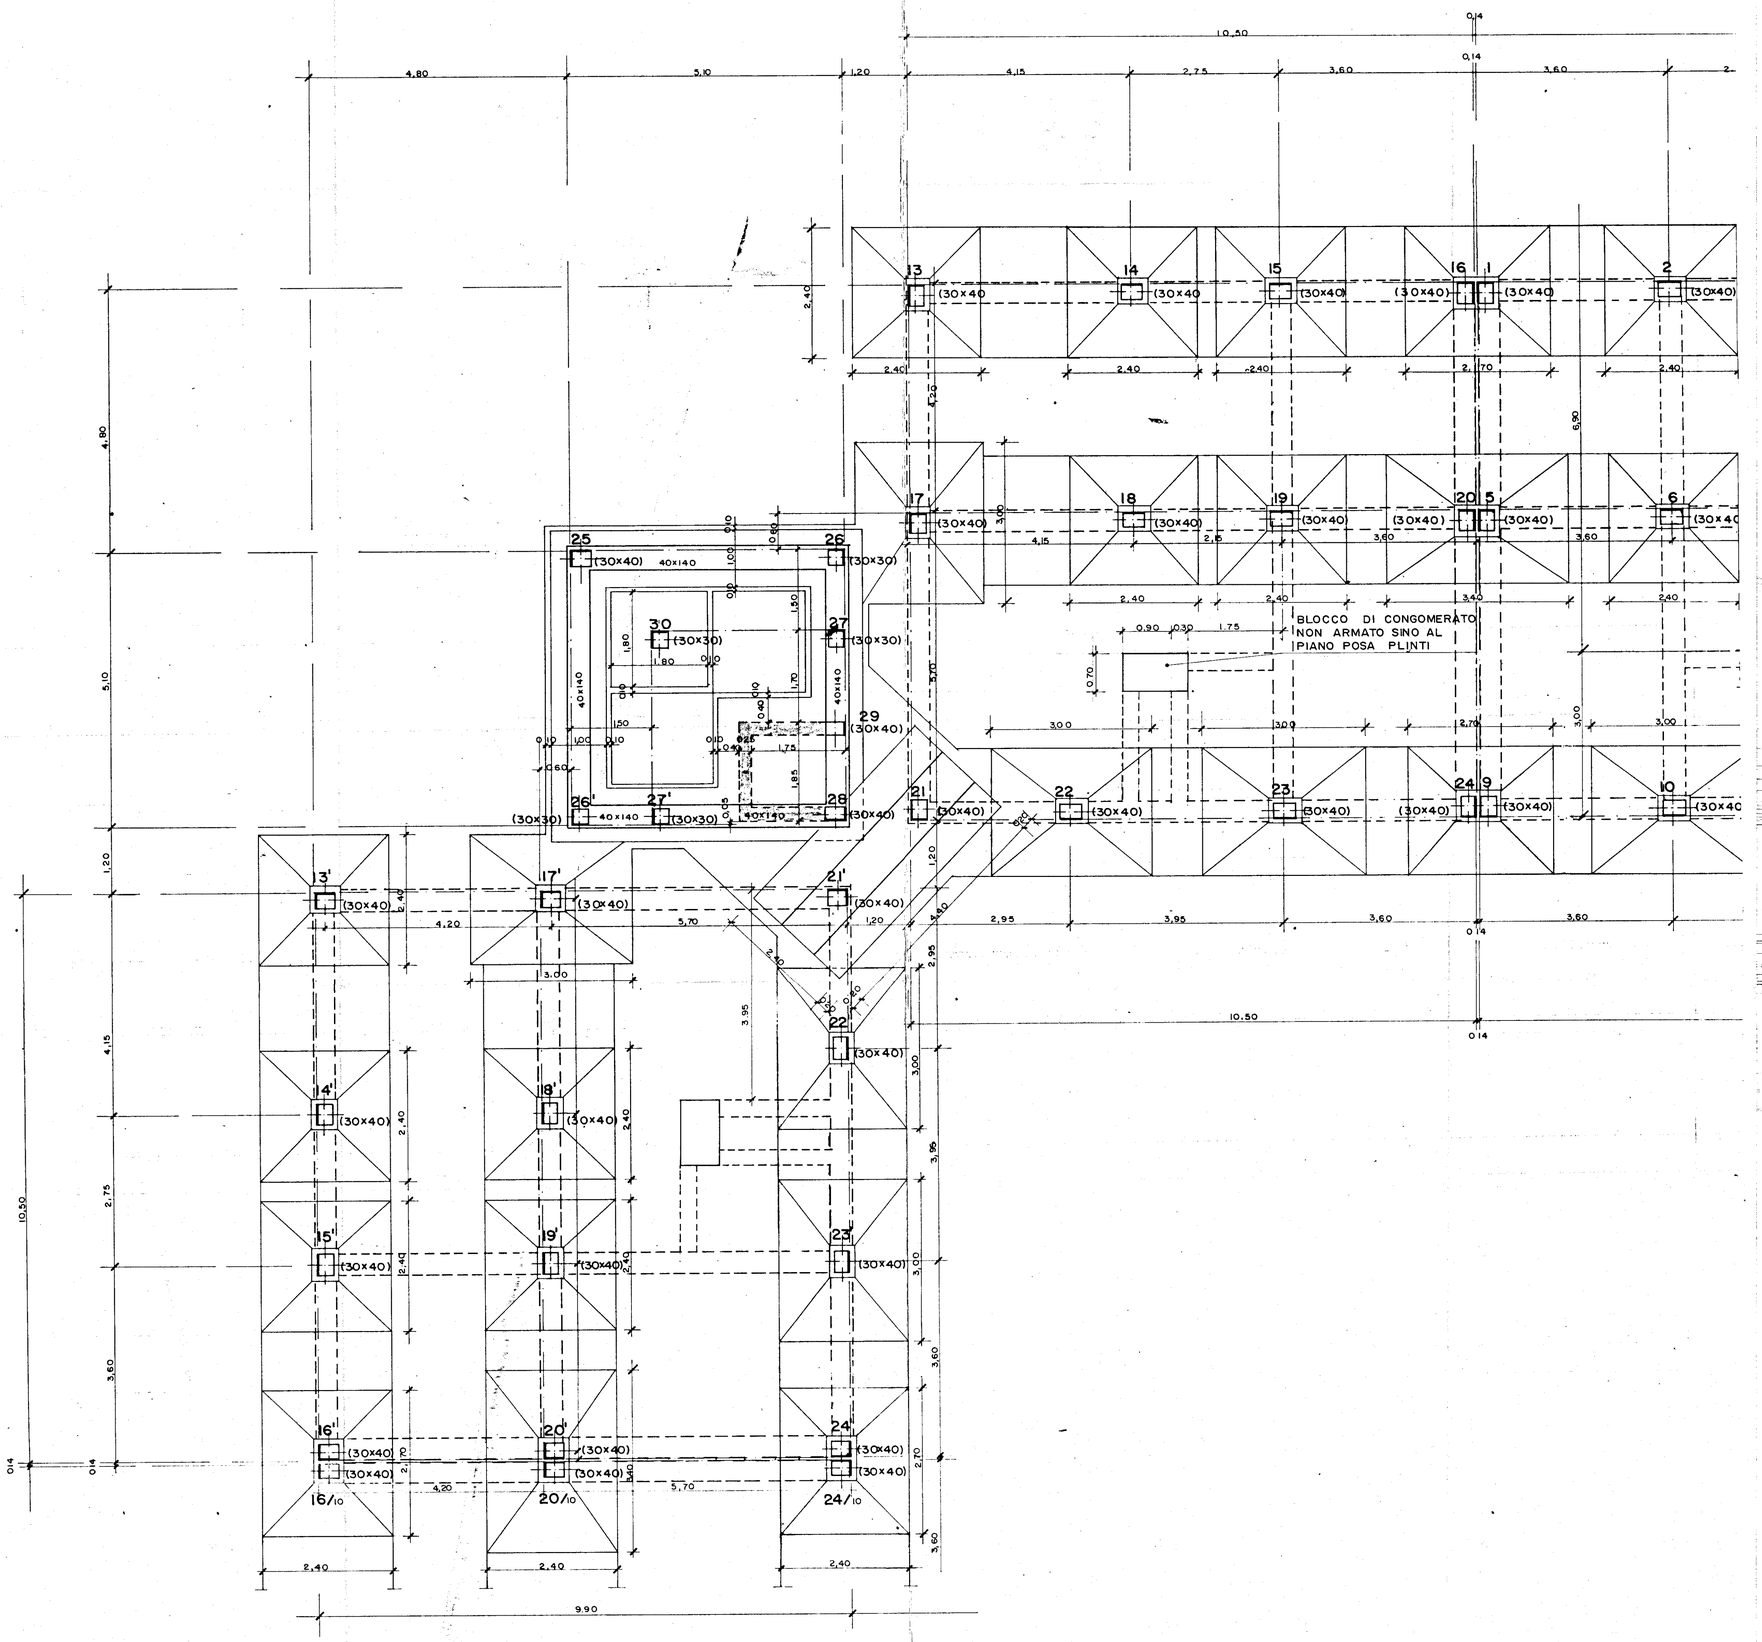

DISEGN. CONTR. VISTO:	DATA Giugno 1977	SIGLA	PROGETTO N.	TAV. N° 3 BIS ANGOLO	STUDIO TECNICO Ing. Antonio E. Corrado Brindisi - Corso Roma, 99 - Tel. 22085 - 27483
VERIFICARE MISURE E QUOTE					PROGETTO DELLE STRUTTURE
COMMITTENTE IACP BRINDISI INTERVENTO 001-42-1 LOTTO 1-S.ELIA EST PAL. ANGOLO					CARPENTERIA DELLE FONDAZIONI
SOSTITUISCE IL N.				SCALA 1:50	UFFICIO DEL GENIO CIVILE - BRINDISI
SOSTITUITO DAL N.					Si attesta che copia del presente atto risulta depositato presso questo Ufficio ai sensi della legge 5-11-1971 n. 1086
IL COMMITTENTE:					Il funzionario addetto
IL PROGETTISTA:					Visto: L'INGEGNERE CAPO (Rosario Lonaco)

ISTITUTO AUT. PROVINCIALE PER LA PROV. DI BRINDISI

DIRETTORE TECNICO
(Dott. Ing. Antonio Lonaco)