

ISTITUTO AUTONOMO CASE POPOLARI - BR

LEGGE 8 AGOSTO 1977 N. 513 PROGRAMMA INTERVENTO 001 66 1

PROGETTO PER LA COSTRUZIONE DI ALLOGGI POPOLARI IN BRINDISI

REGIONE PERRINO LOTTO D / 5/6/7/8

ALLOGGI N. 40 (24 DA MQ. 95 E 16 DA MQ. 45)


EDIFICIO A SPINA D, ALLOGGI N. 3 DA 95mq² E N. 7 DA 45mq² UFFICIO PROGETTAZIONE

PIANTA RIALZATO

SCALA 1:100

DATA

TAV. 2

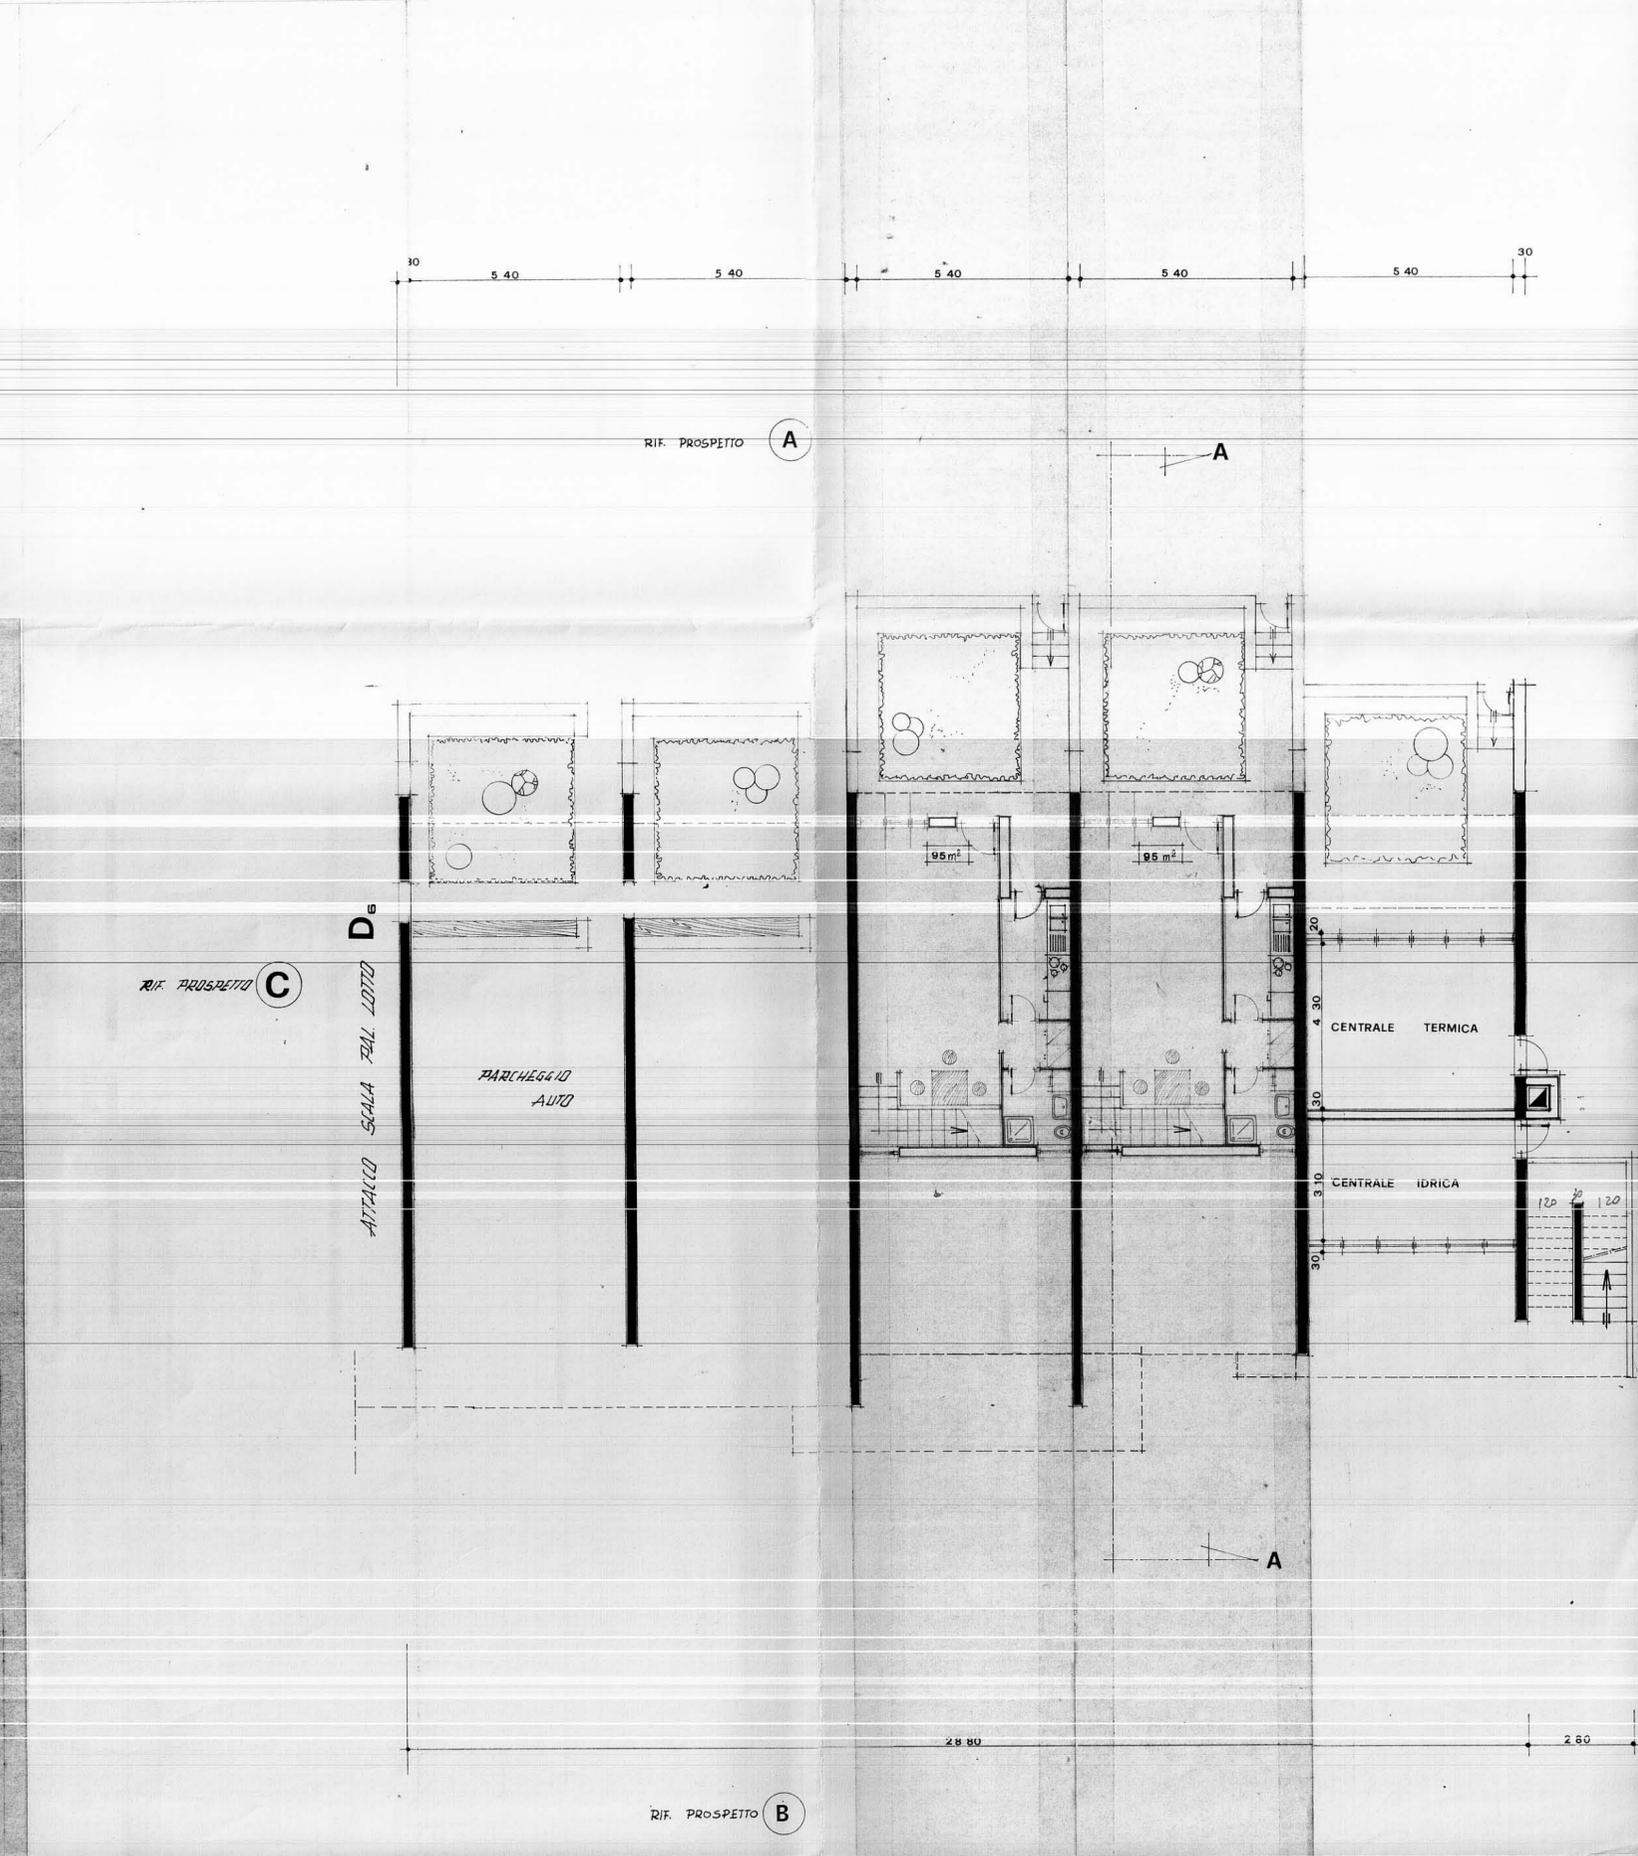

AGGIORNAMENTI