ISTITUTO AUTONOMO CASE POPOLARI 1/6
PER LA PROVINCIA DI BRINDISI

PROGETTO DI CASE POPOLARI IN BRINDISI
FABBRICATO TIPO "T³".
PROSPETTI e SEZIONE SCALA 1:100

Cart. 13 m/m
ai lucidi

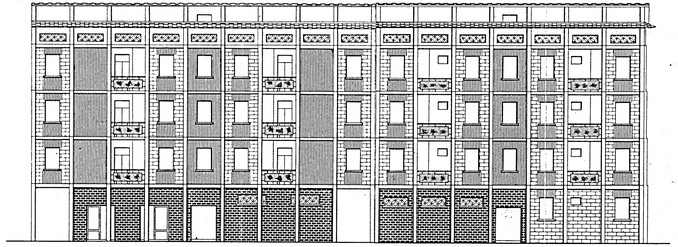

PROSPETTO ANTERIORE

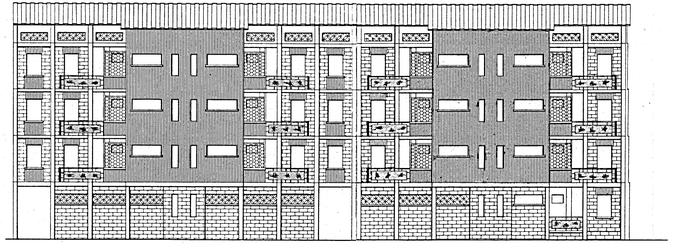

PROSPETTO POSTERIORE

SEZIONE A-B

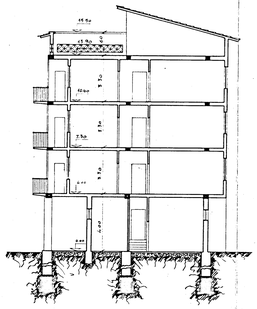
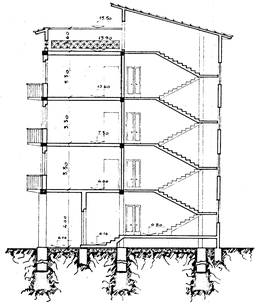
SEZIONE C-D