


ISTITUTO AUTONOMO CASE POPOLARI
PER LA PROVINCIA DI BRINDISI


COSTRUZIONE DI 88 ABITAZIONI PER
LAVORATORI AGRICOLI DIPENDENTI
DEL CAROVINO

PROSPETTI SCALA 1:100


Prospetto Antico

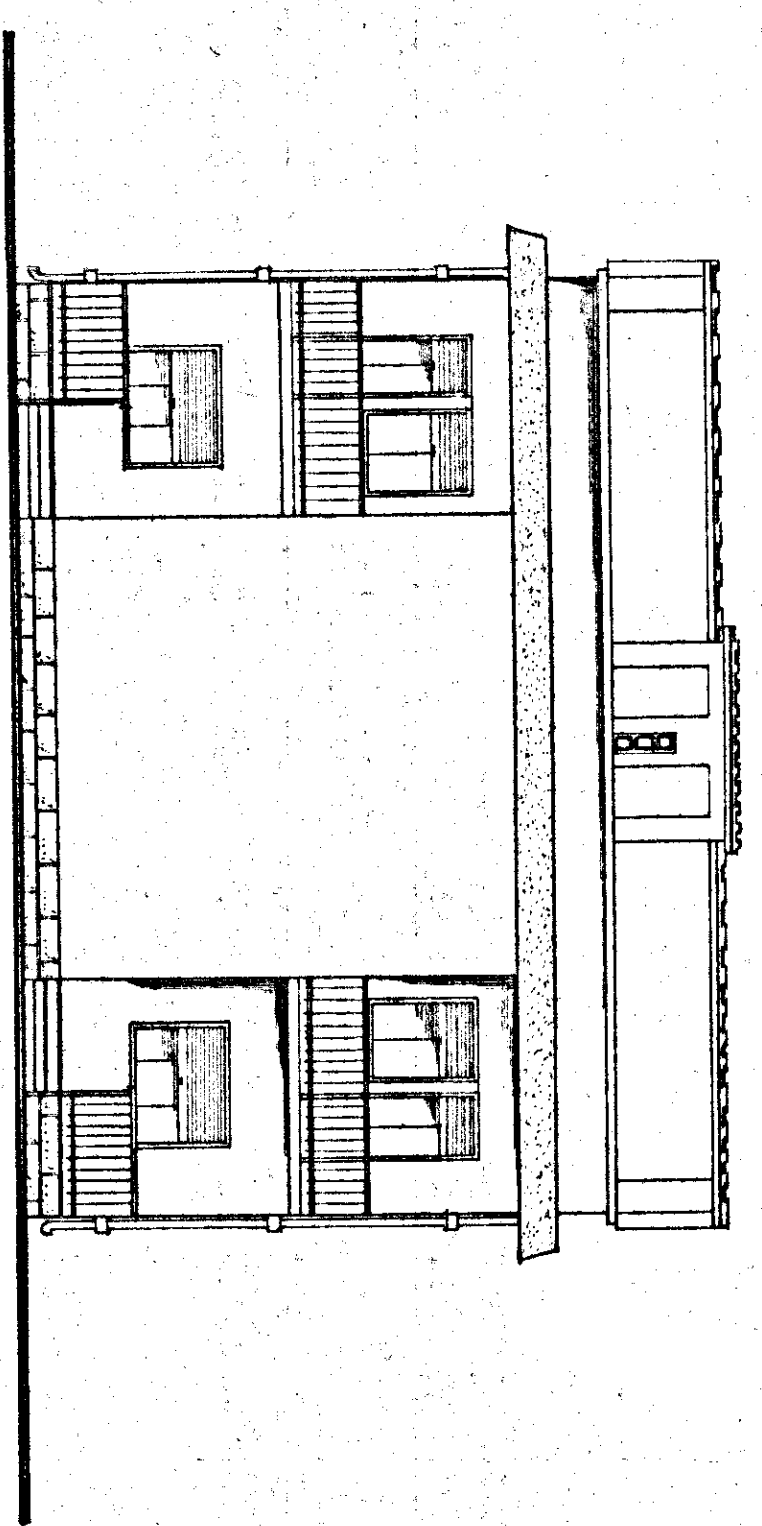

Prospetto Postico

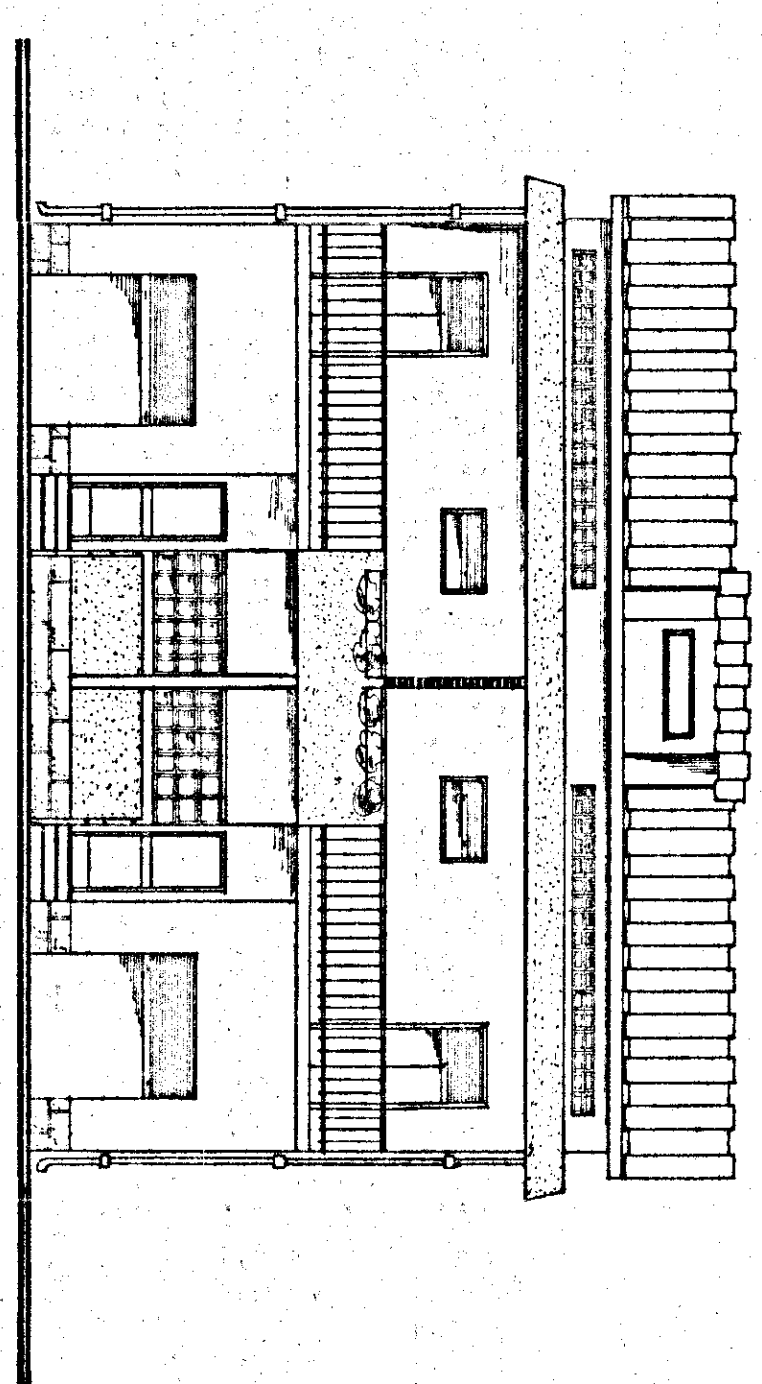

Fianco

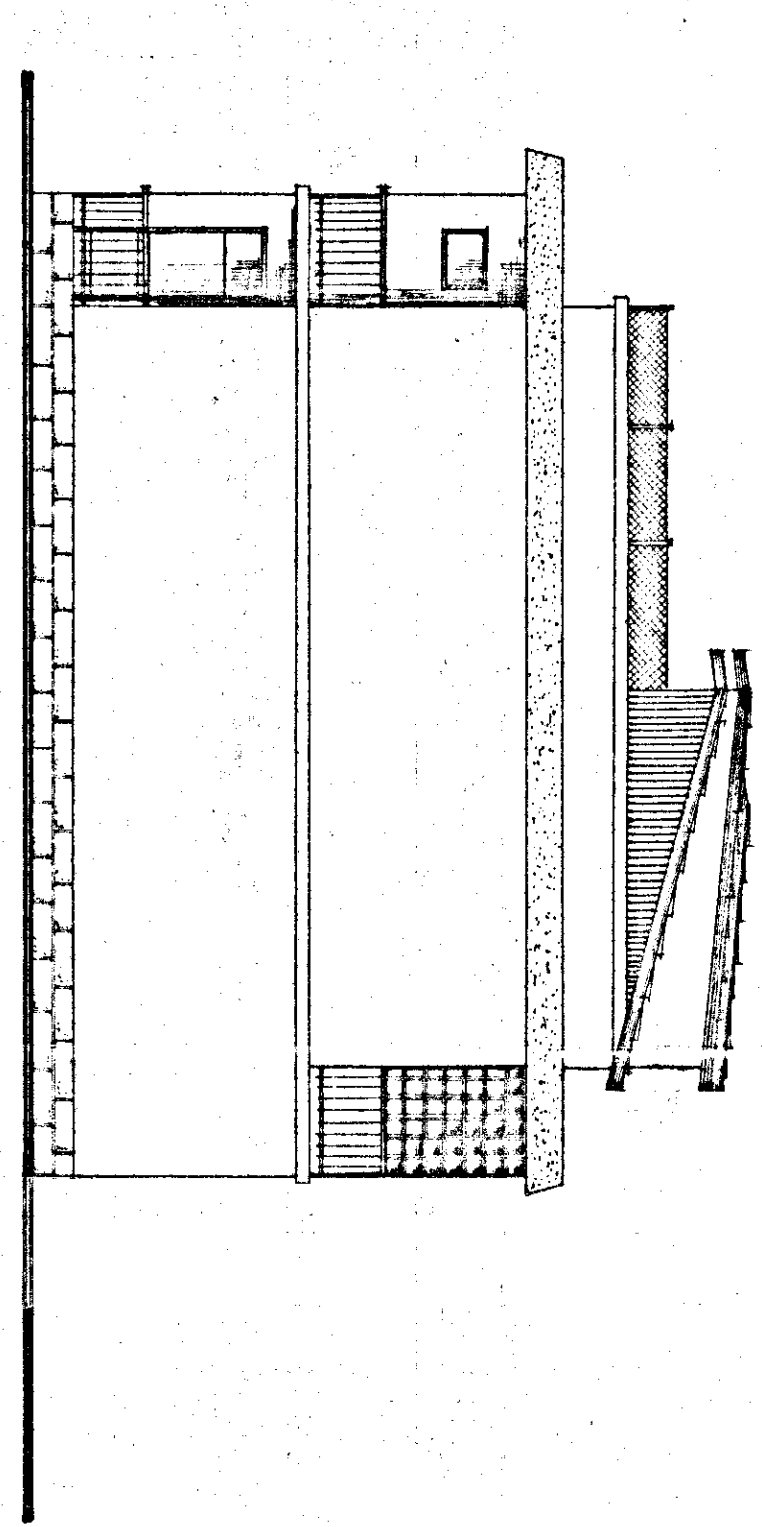

Sezione A-A

