



INFISSI SCALA


IN FERRO

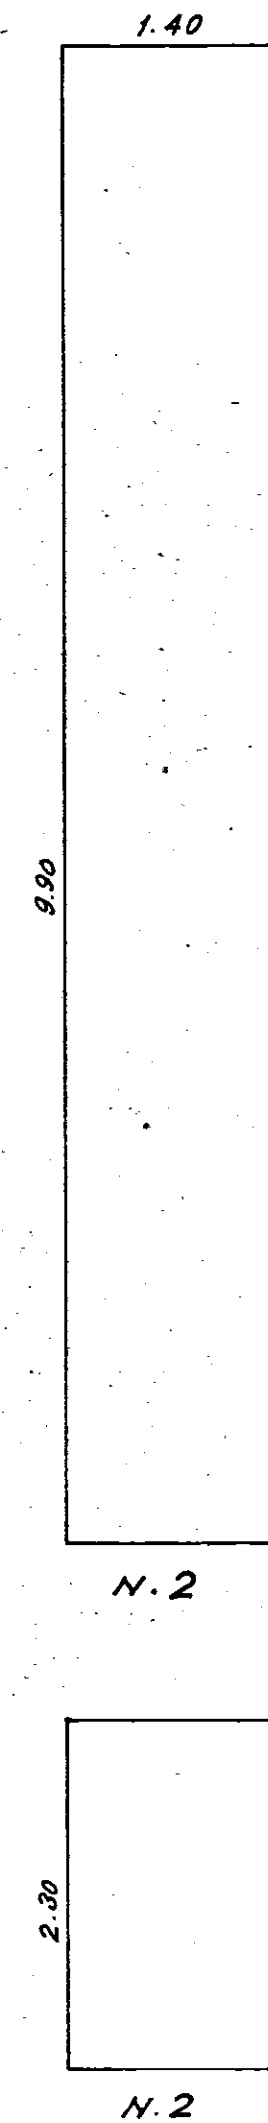

INFISSI ESTERNI

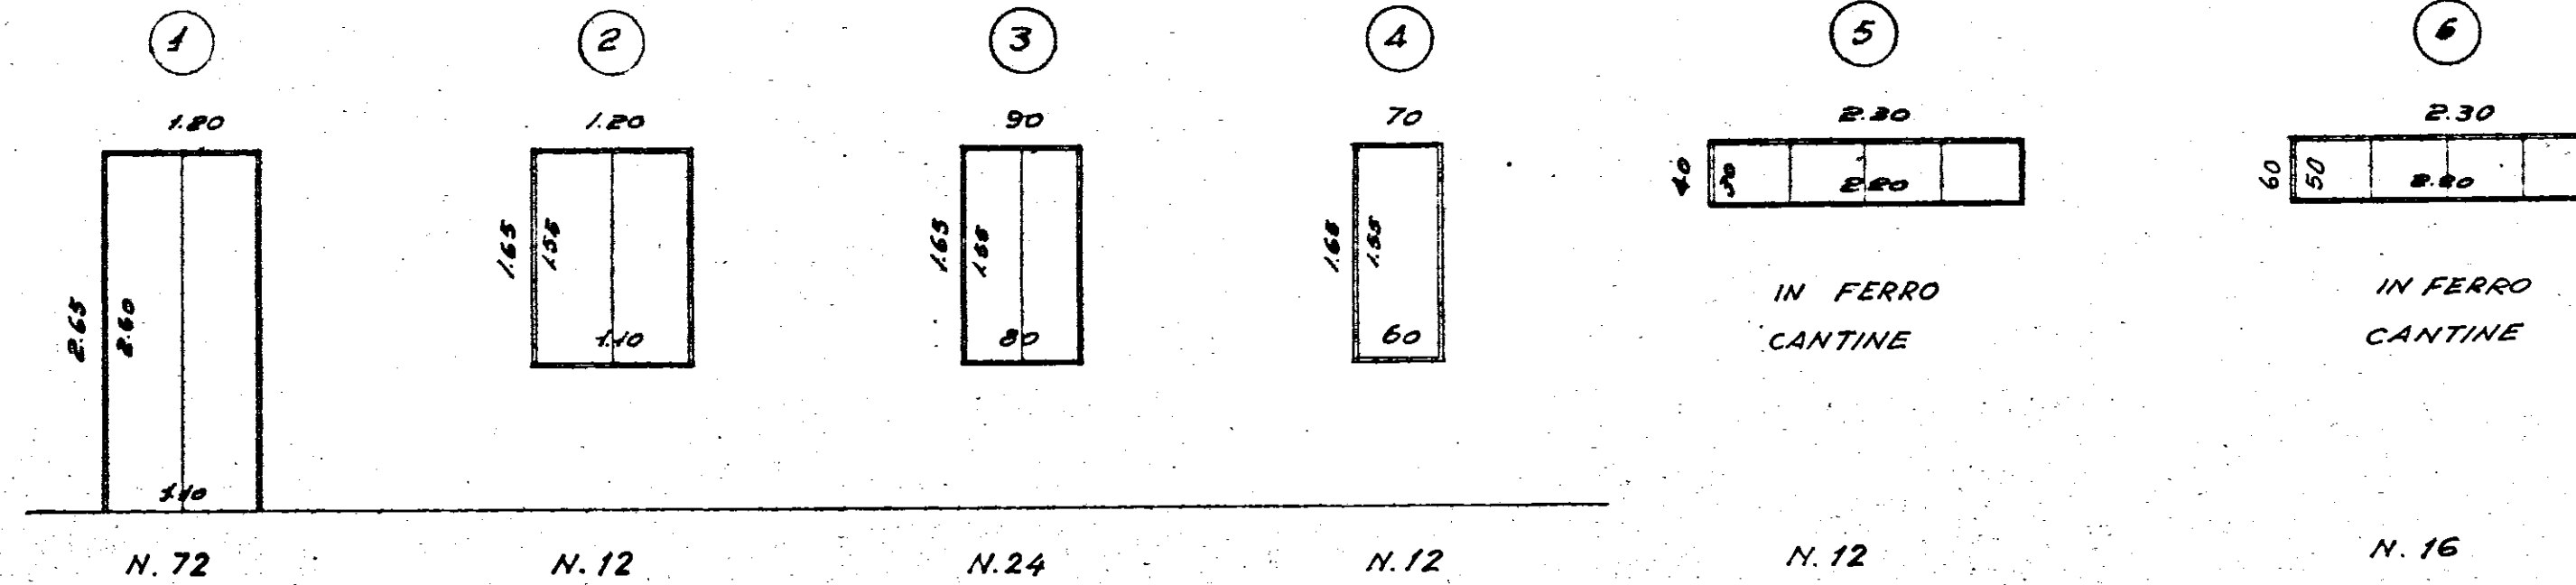

INFISSI INTERNI

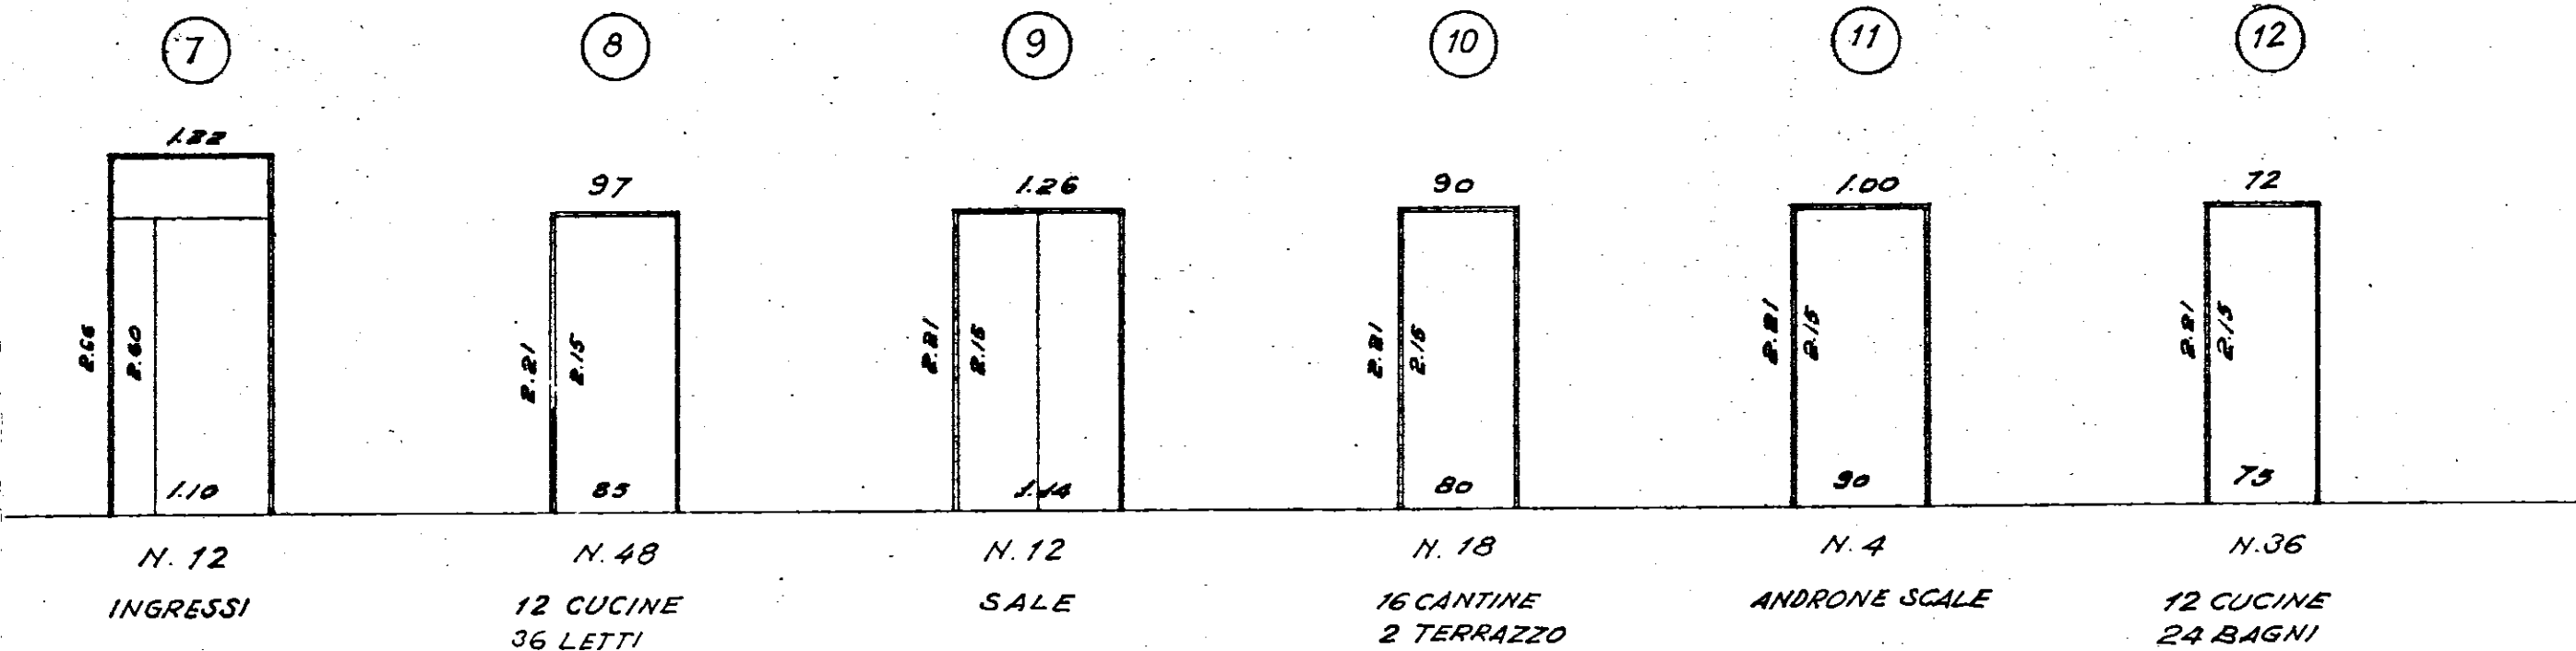

COOP. EDILIZIA
"LA CASA"
FASANO DI FUGLIA
PRESIDENTE
Domenico Di Ciro
arch. nicola

COOPERATIVA EDILIZIA "LA CASA"	FINANZIAMENTO GesCal (Legge 14-2-1963 n° 60)	STAZIONE APPALTANTE Cooperativa "LA CASA"
N° 2 palazzine con 12 alloggi economici in Fasano (TIPO C)		data: oggi. oggi. oggi. oggi.
Infissi interni ed esterni - 1:50		17
Dr. Ing. GIOVANNI VALENTINI FASANO	PROGETTO Dott. Ing. Giovanni Valentini Ing. P. Valentini	Approvazioni: C E C 29 FEB. 1972
Dr. Ing. GIOVANNI VALENTINI FASANO	DIRETTORE DEI LAVORI Ing. P. Valentini	Controllo disegni: visto: