

GESTIONE CASE LAVORATORI
(legge 14.2.963 n° 60)

Intervento N° 194

stazione appaltante:
i. a. c. p.

QUARTIERE «S. ELIA» BRINDISI
Edilizia Sovvenzionata

EDIFICIO TIPO "C", ANGOLO*

PIANTE, PROSPETTO, SEZIONI - rapp.: 1:100

Dr. ing. ITALO PERRETTI	EDILIZIA	
Dr. Arch. FORTUNATO PIGNATELLI	EDILIZIA - coordinatore	
Dr. ing. CORRADO TRAYAGLINI	EDILIZIA	
Dr. ing. FRANCESCO D'ALONZO	STRUTTURE	
Dr. ing. N. VIVARELLI SCARASCIA	IMPIANTI	
Dr. ing. LEONARDO POTI	PROGRAMMAZIONE	
I. A. C. P.	DIREZIONE LAVORI	

data

aggiornamento

aggiornam.

aggiornam.


archivio

note

controllo


visto

4

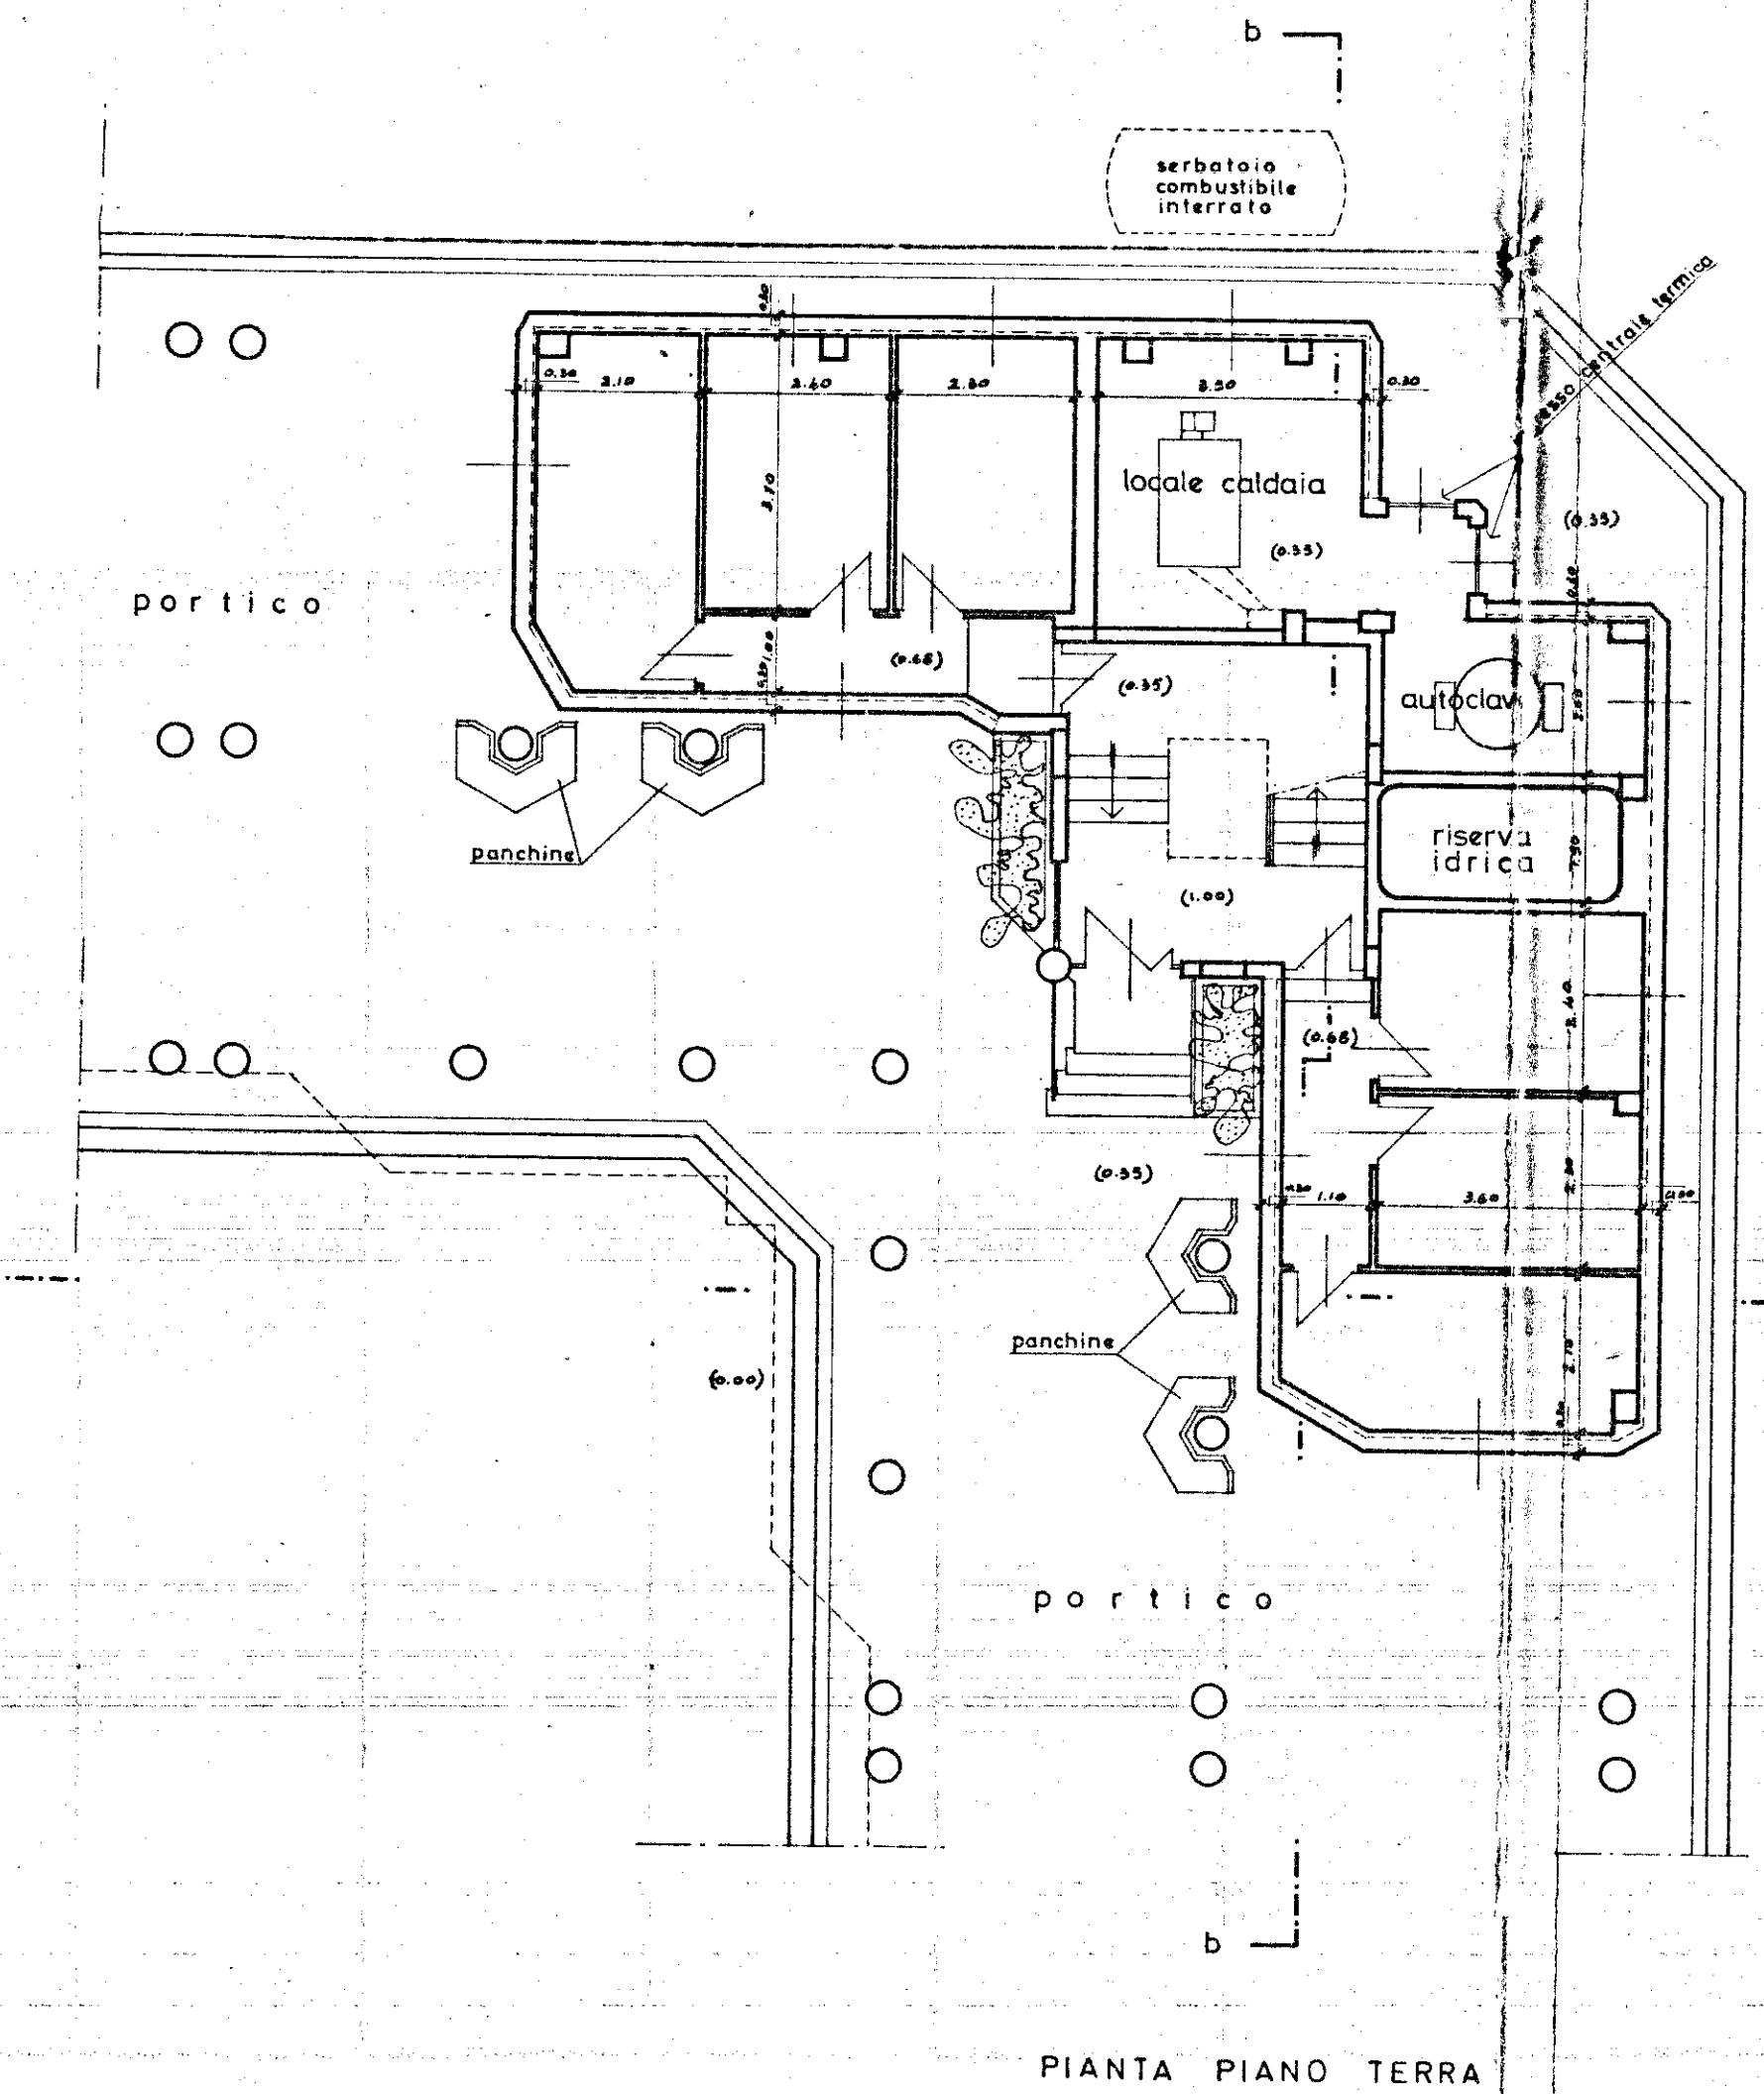


PIANTA PIANO TERRA


■ RIFERIMENTO ALLA PLANIMETRIA GENERALE:
TIPO C ANGOLO: S - n° 6 (4 piani)

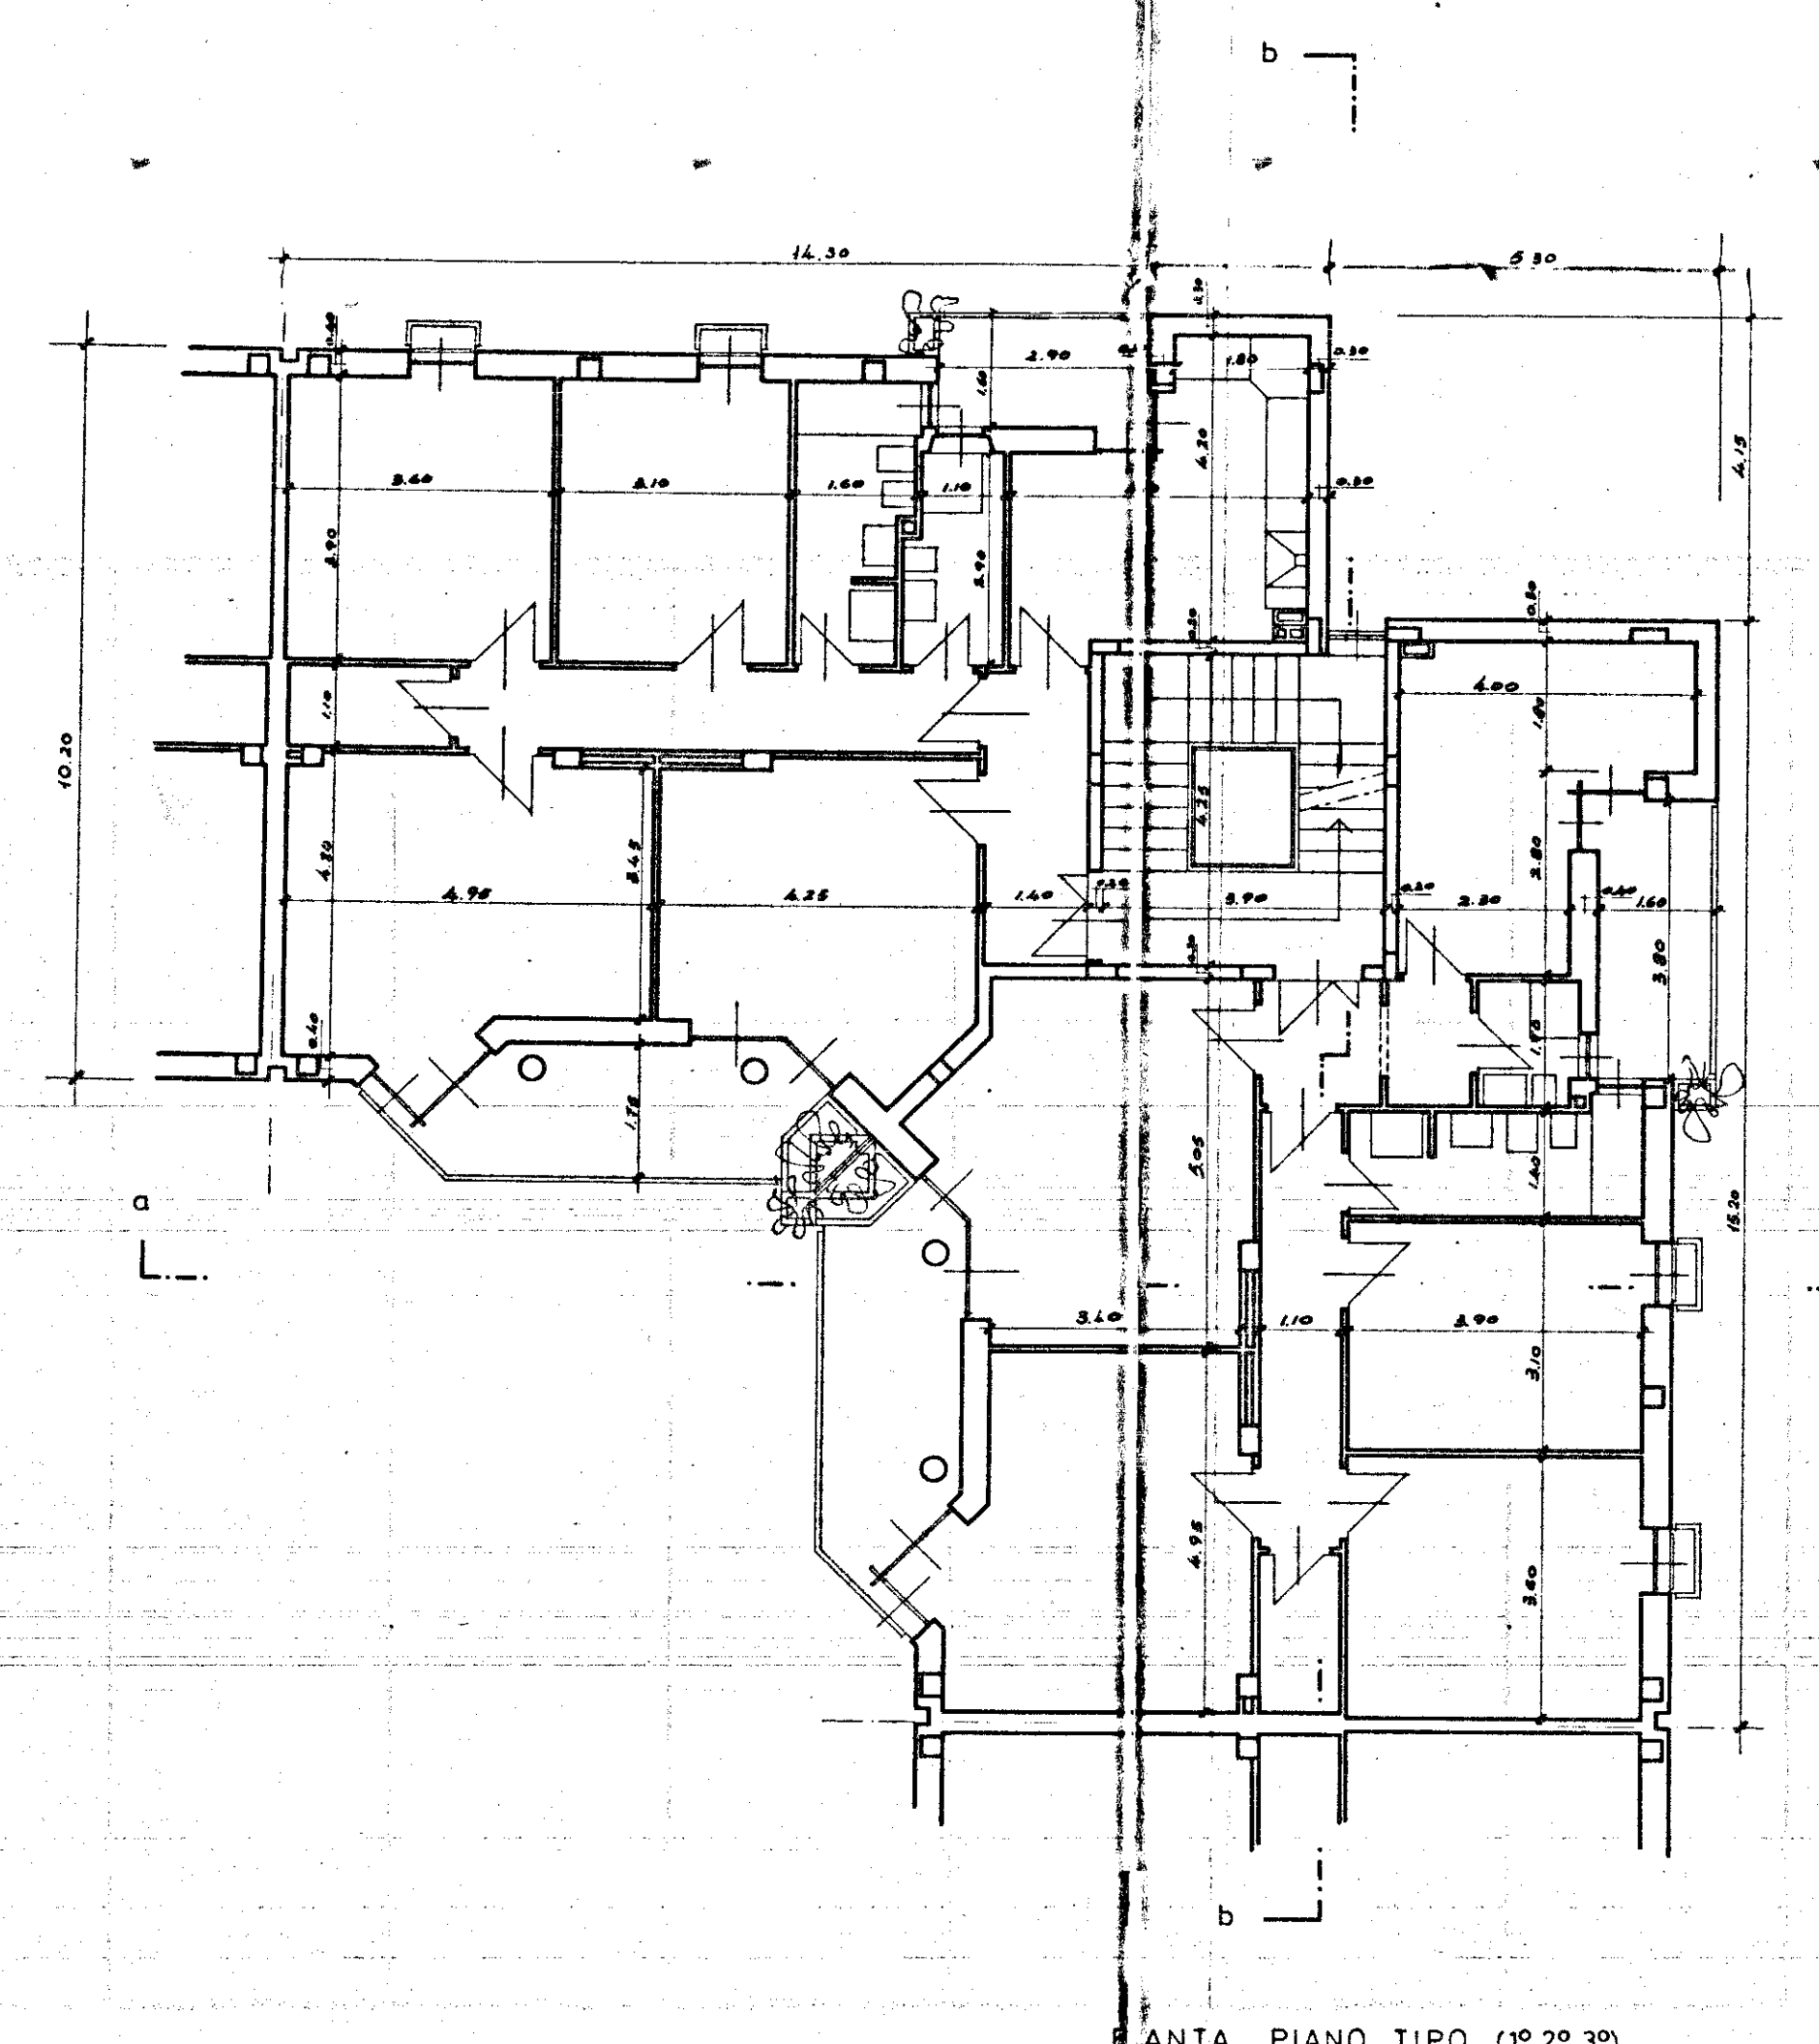

PIANTA PIANO TIPO (1°-2°-3°)

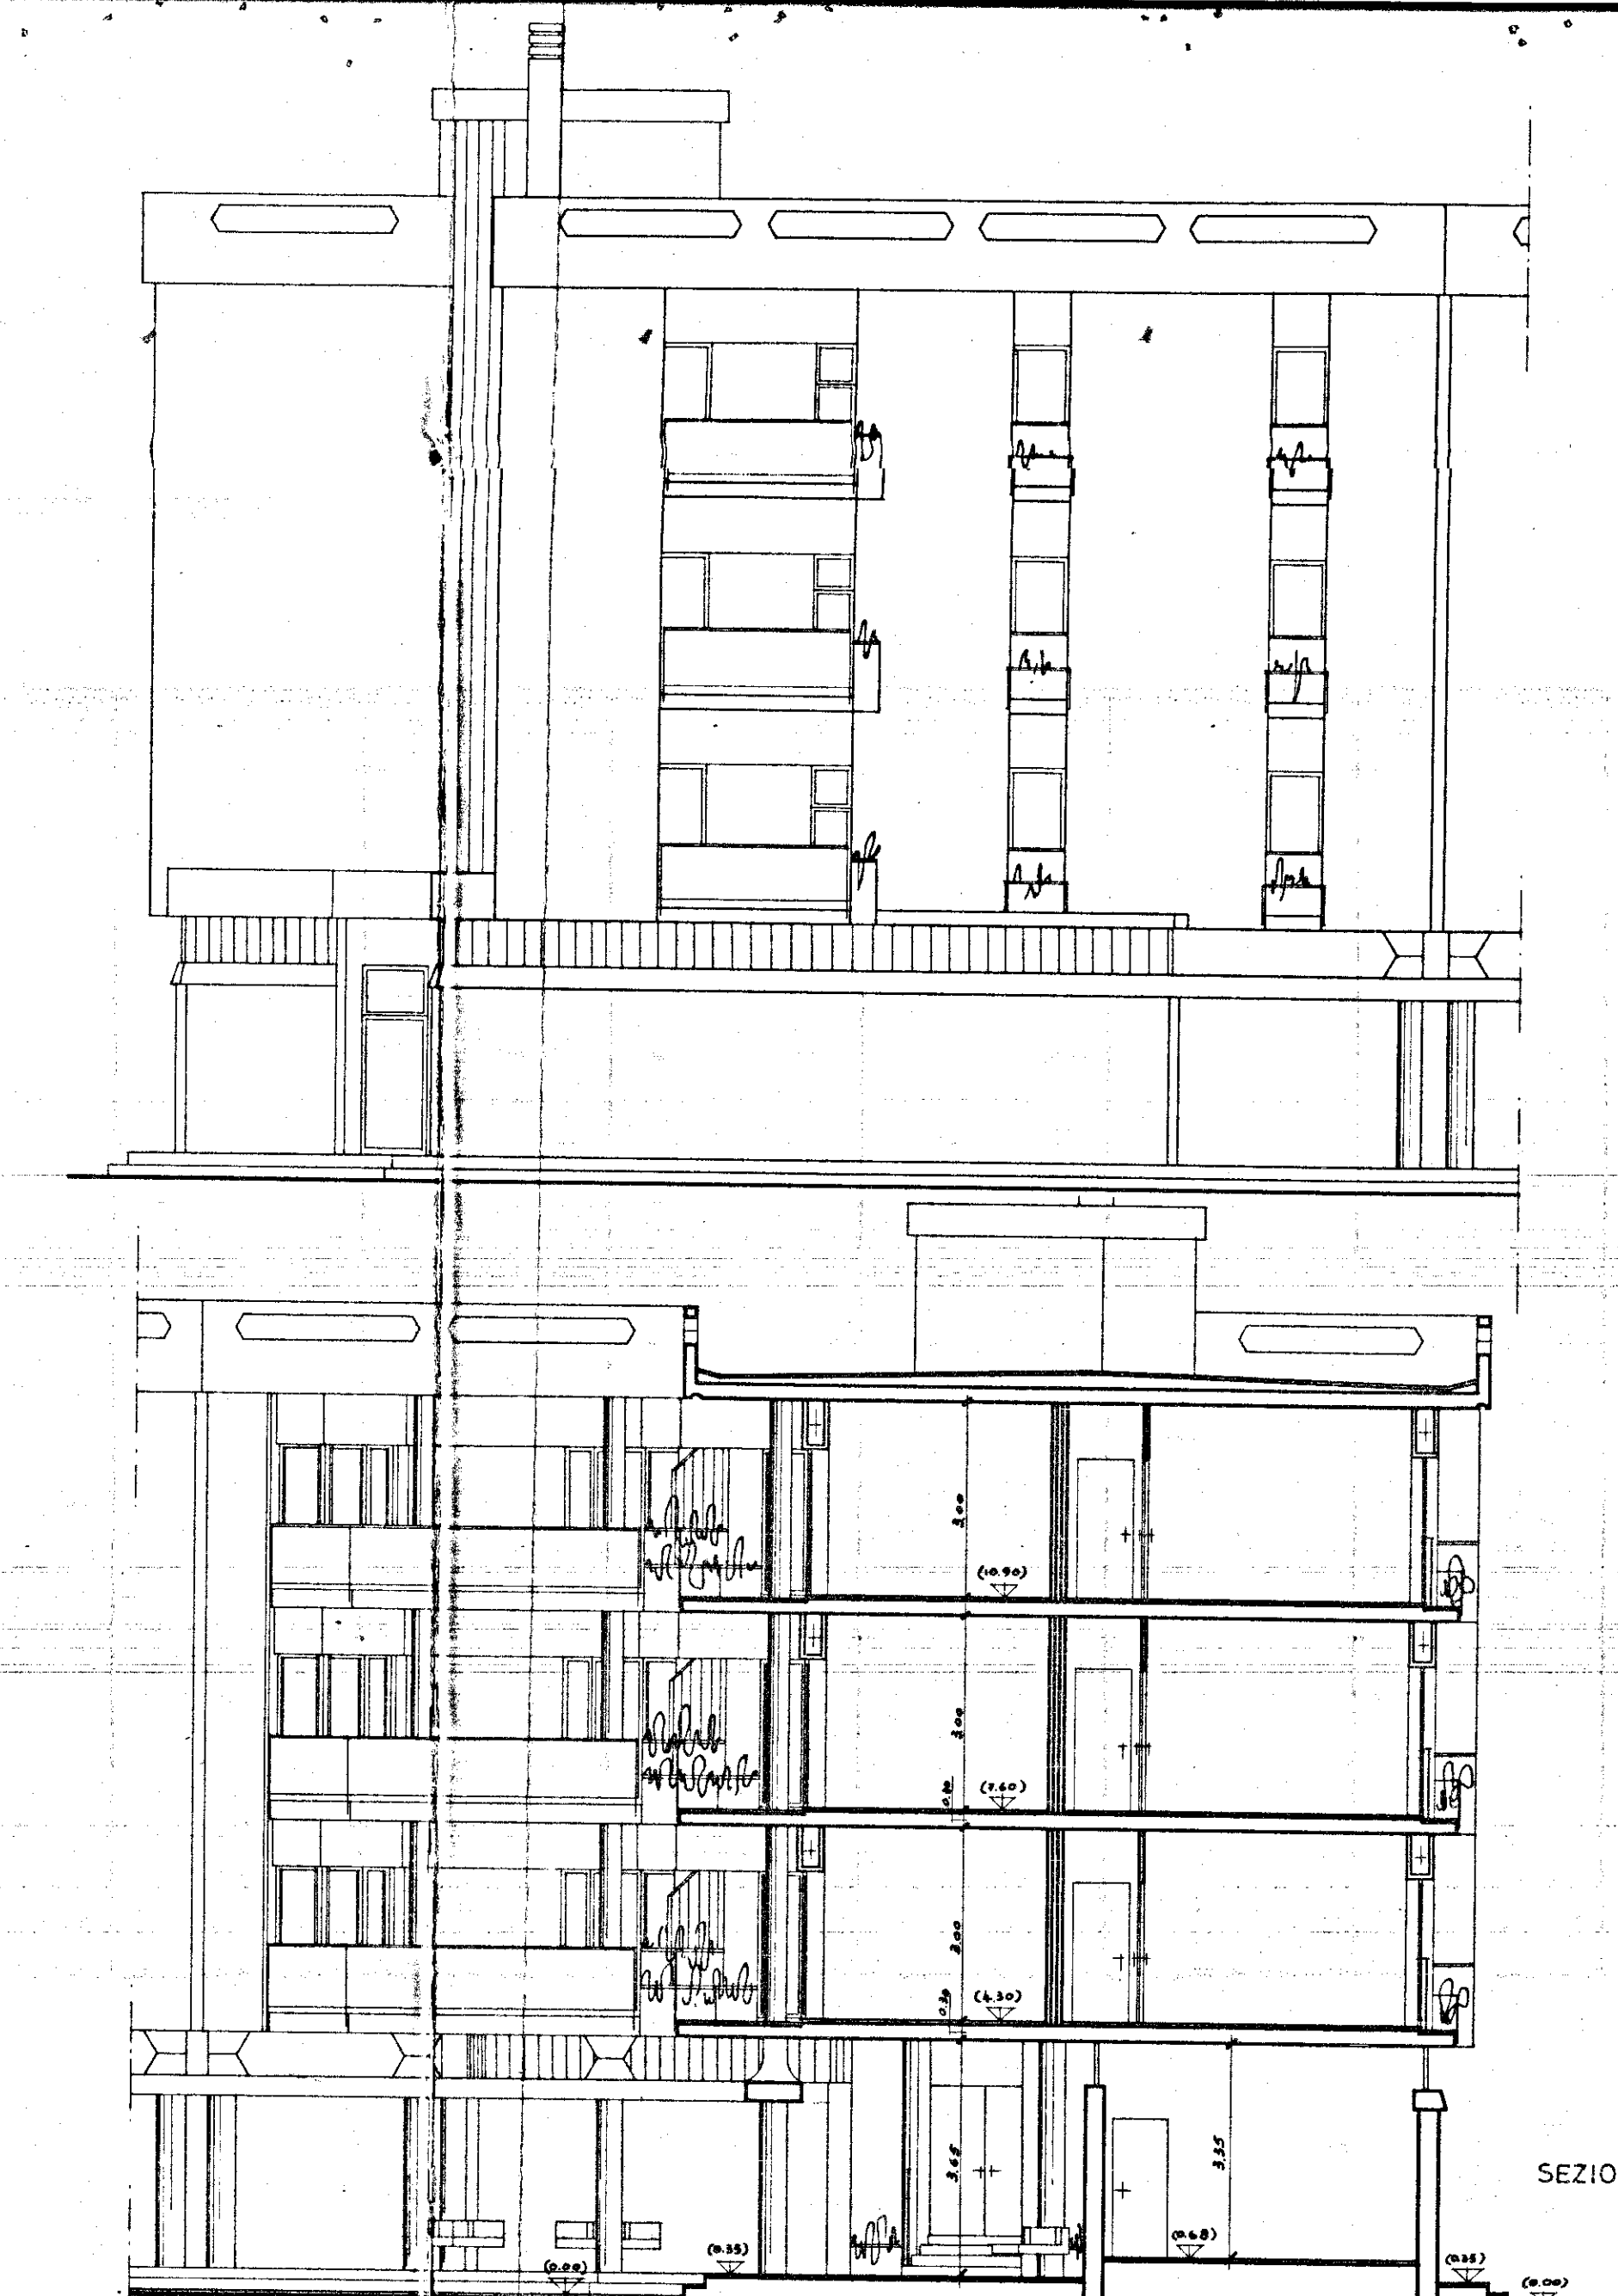

SEZIONE a-a

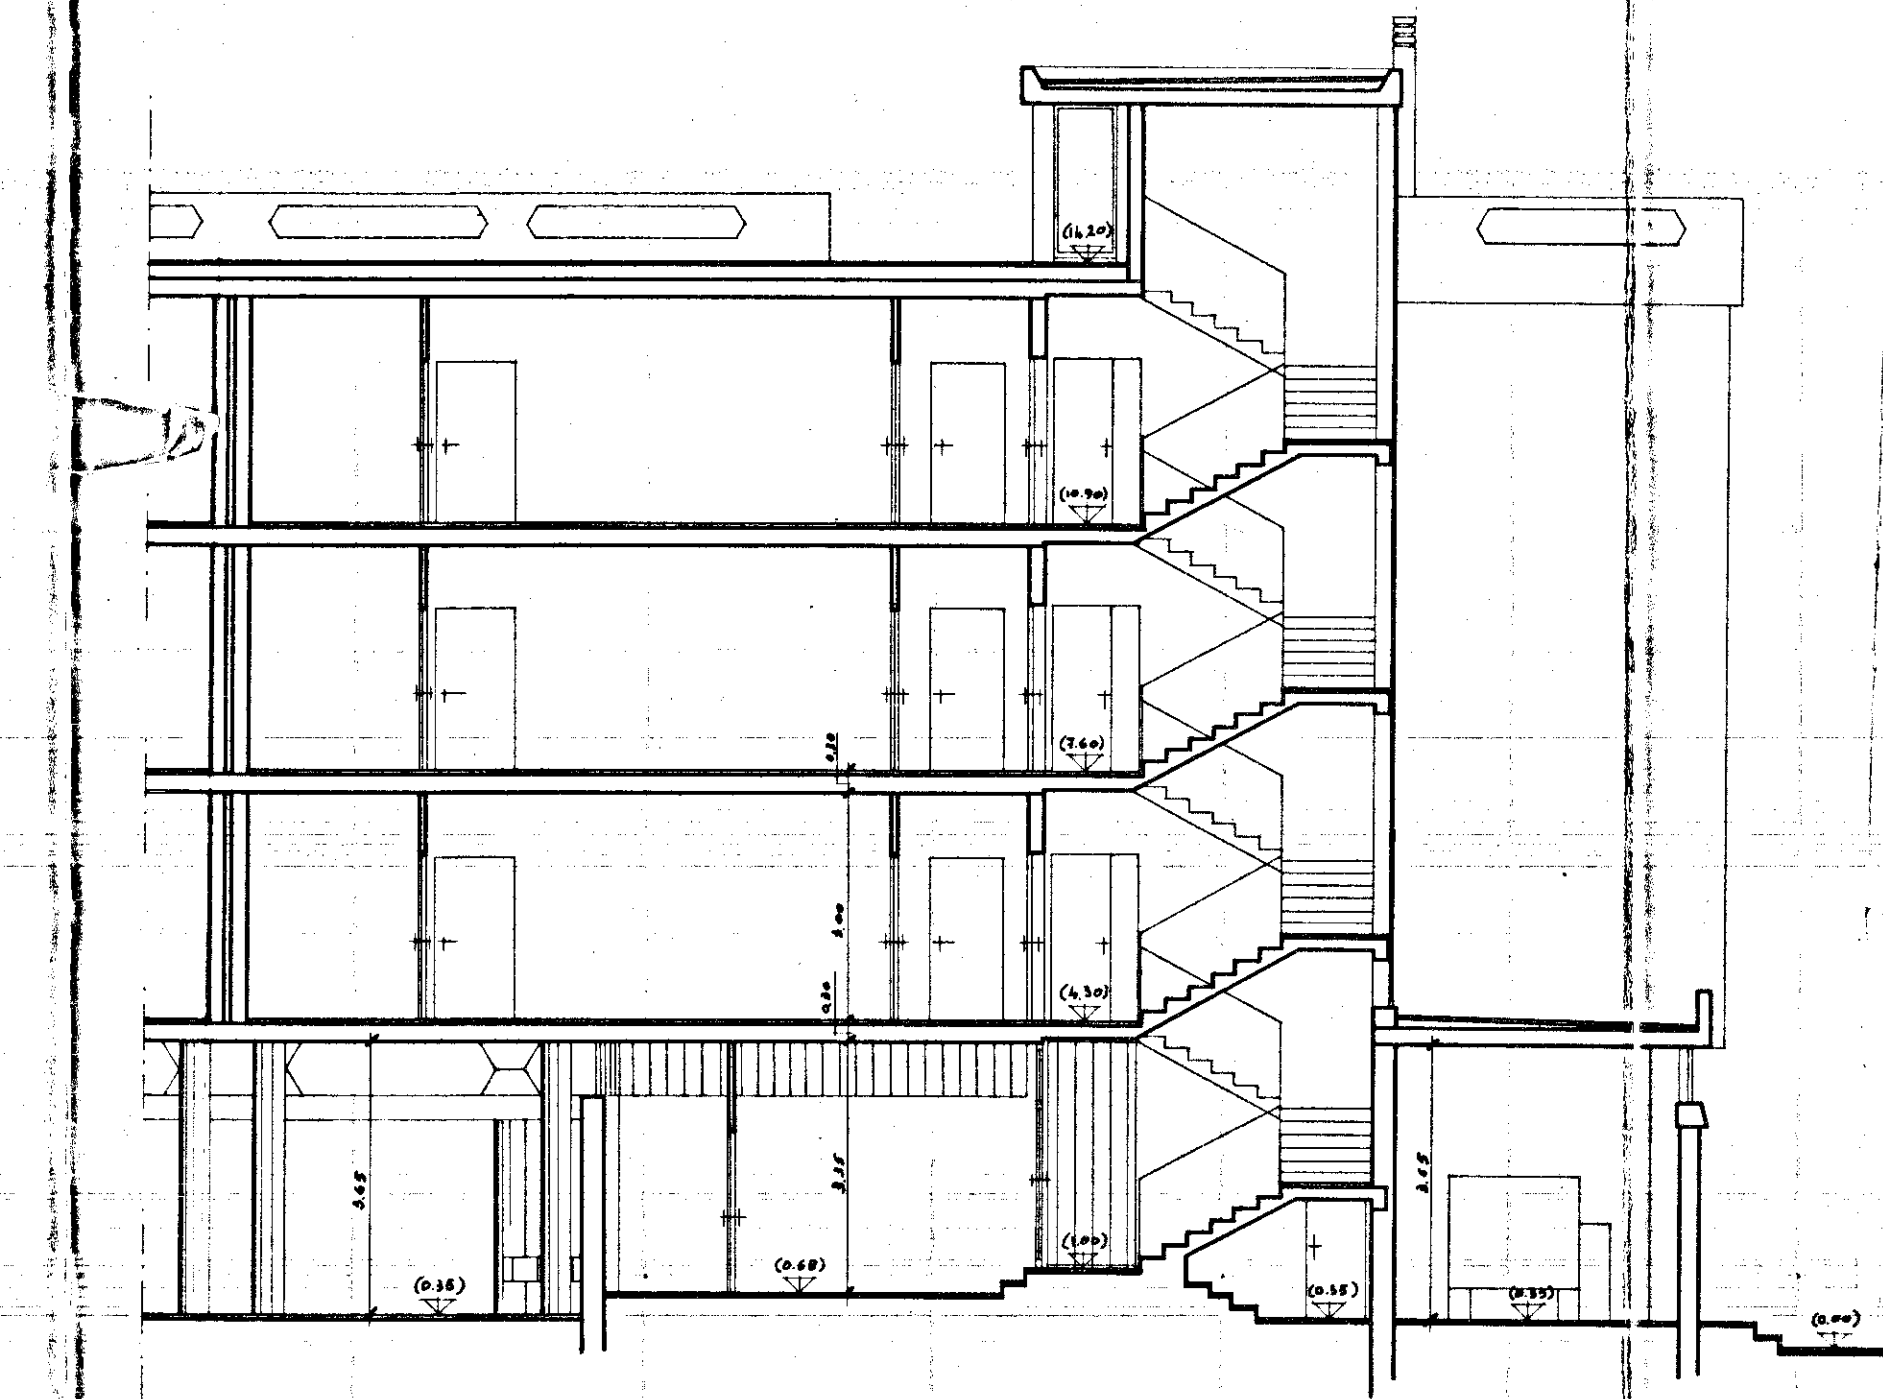

SEZIONE b-b