


10.90
13.27
24.17

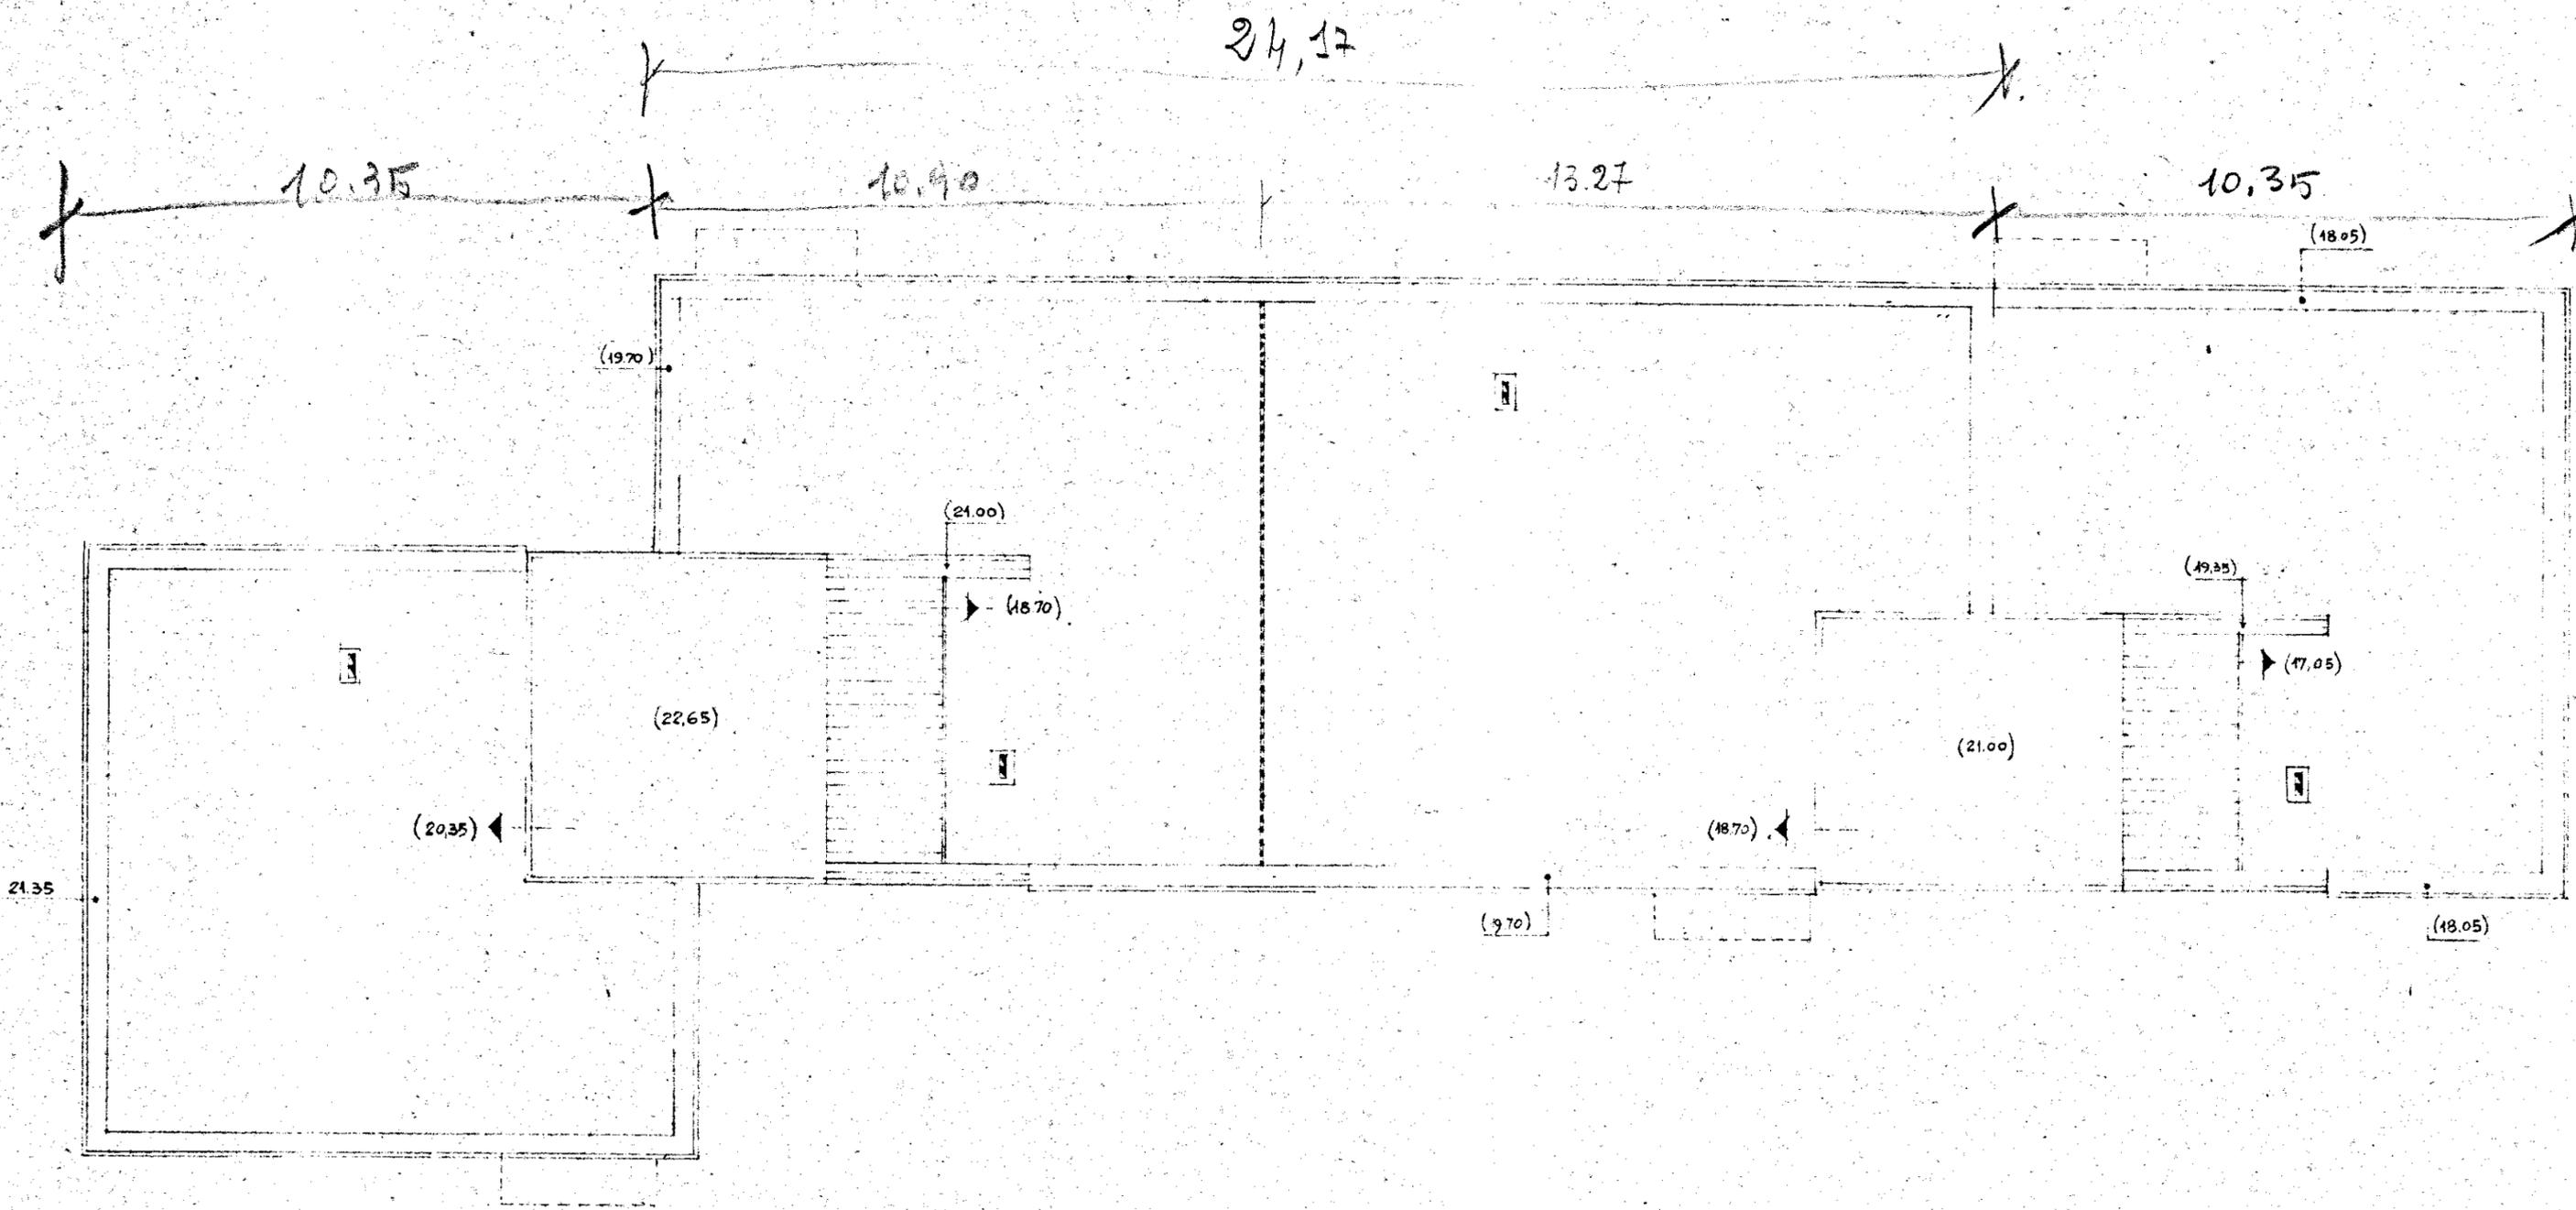

GESTIONE	GRUPPO ARCH. SPACCARELLI - A. BACCIN - BRUNO - DONI - C. BACCIN	
INA CASA 2° SETTENNIO	nucleo 2 ^a <i>spaccarelli</i> edificio G	DIS. N° 6541
case in CEGLIE-MESSAPICO	N. 21-22-23-24	TAV. 3
STAZIONE APP. I.A.C.P. BRINDISI	PIANTA COPERTURA	SERIE 241
	RAPP. 1:100	ROMA 18-4-1959