


**ISTITUTO AUTONOMO CASE POPOLARI
PER LA PROVINCIA DI BRINDISI**

DELIBERA G.R. N° 1104 DEL 22/07/2003 LEGGE 457/78 2° - 6°/1 - 6°/2 - 7° BIENNIO

**LAVORI DI RECUPERO DEL PATRIMONIO I.A.C.P. NEL COMUNE DI
BRINDISI - RIONE PERRINO - VIA ARNO - LOTTO 80 - COMPARTO A1
PIANO DI ZONA 167**

ALLOGGI N.30 DA MQ. 82.00

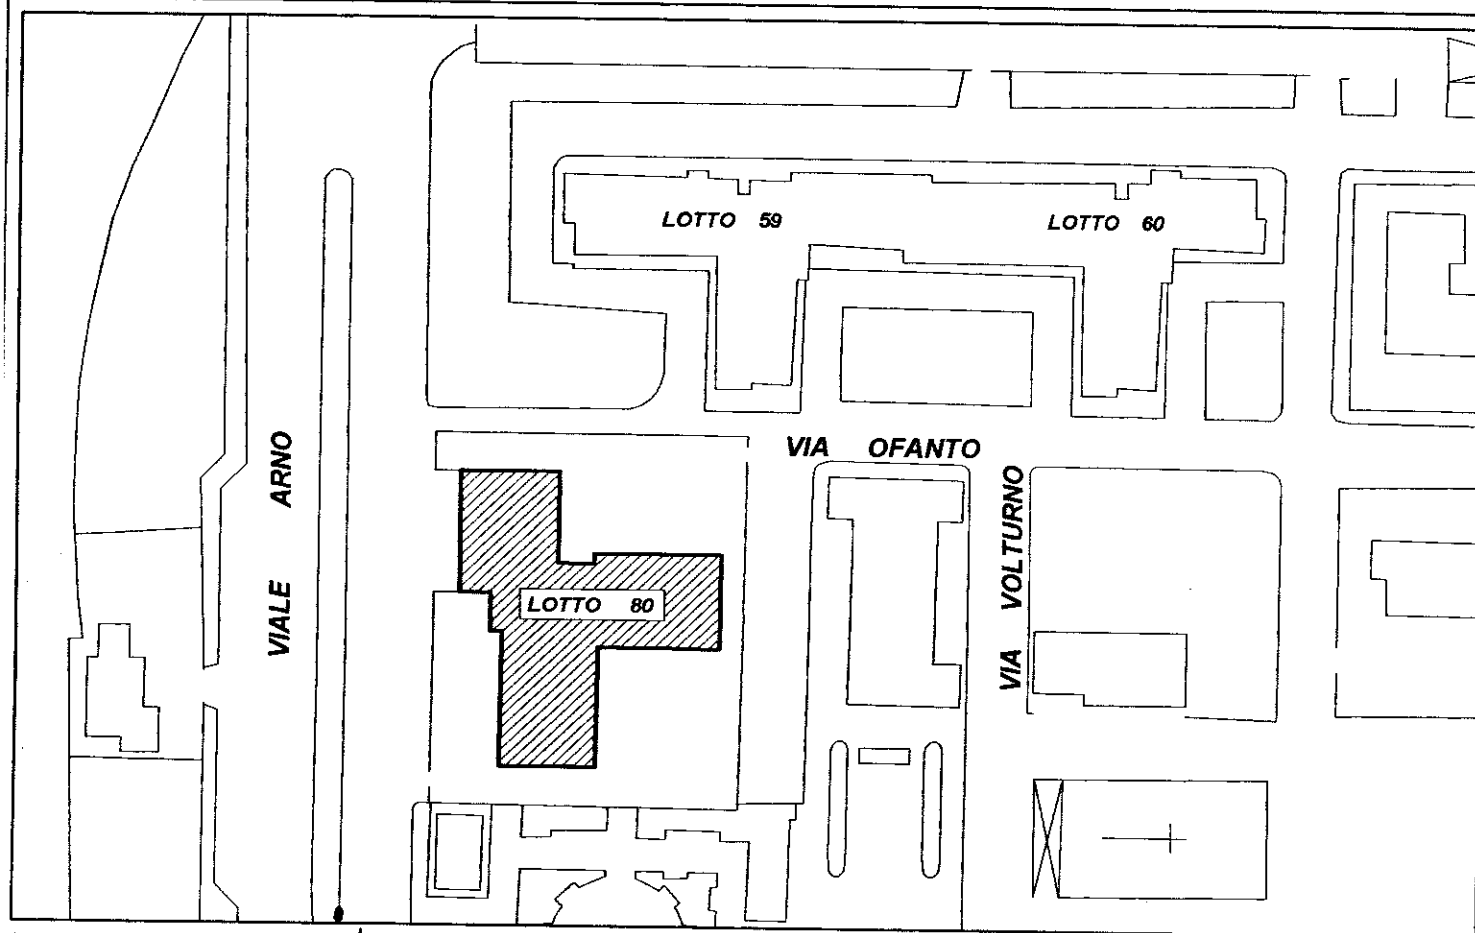

PROGETTO:
DOTT. ING. GIUSEPPE DE ANGELO
RESPONSABILE DEL PROCEDIMENTO:
DOTT. ING. MARIO QUARTA
COORD. SICUREZZA IN FASE DI
PROGETTAZIONE: GEOM. VITTORIO SERINELLI


DATA: 21 MAG. 2004

SCALA: 1:1000

ARCHIVIO:

TAV. 1

COLLABORAZIONE TECNICA:
GEOM. FERDINANDO DEL PRETE
GEOM. NICOLA GORGONI

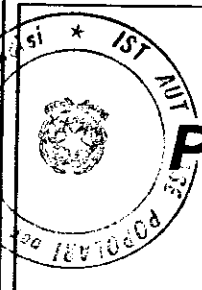

PLANIMETRIA

