


PROFILO COLLETTORE FOGNANTE IACP
 PER SERVIRE IL 3° e 4° LOTTO CASE
 POPOLARI IN BRINDISI - VIALE LIGURIA -
 LEGGE 9.8.1954 n° 640 -

SCALA LUNGHEZZE = 1:200
 " ALTEZZE = 1:100

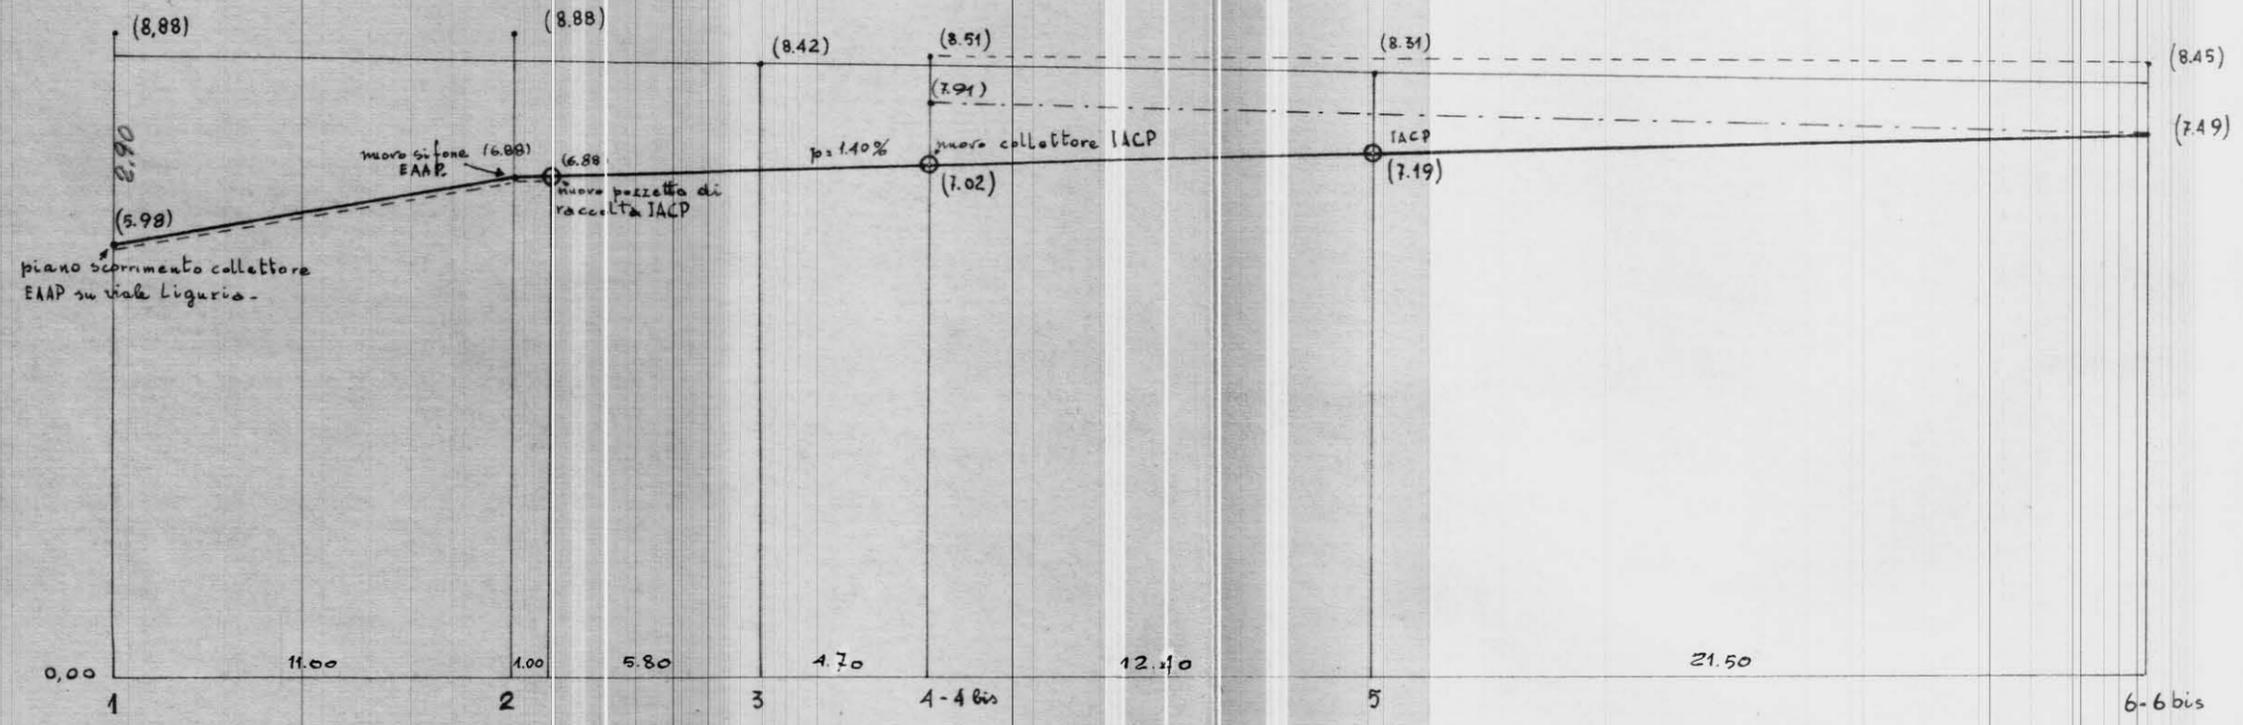

7,69
 6,88

 0,81

8,31
 7,15

 1,16

8,50
 12,40

 33,90

- LEGGENDA:
- Piano chiavini IACP. -----
 - " campagna -----
 - Vecchio piano scorrimento posetti IACP - - - - -
 - Nuovo " " " IACP ○
 - " collettore interno IACP _____
 - " allaccio al collettore EAAP = = = = =