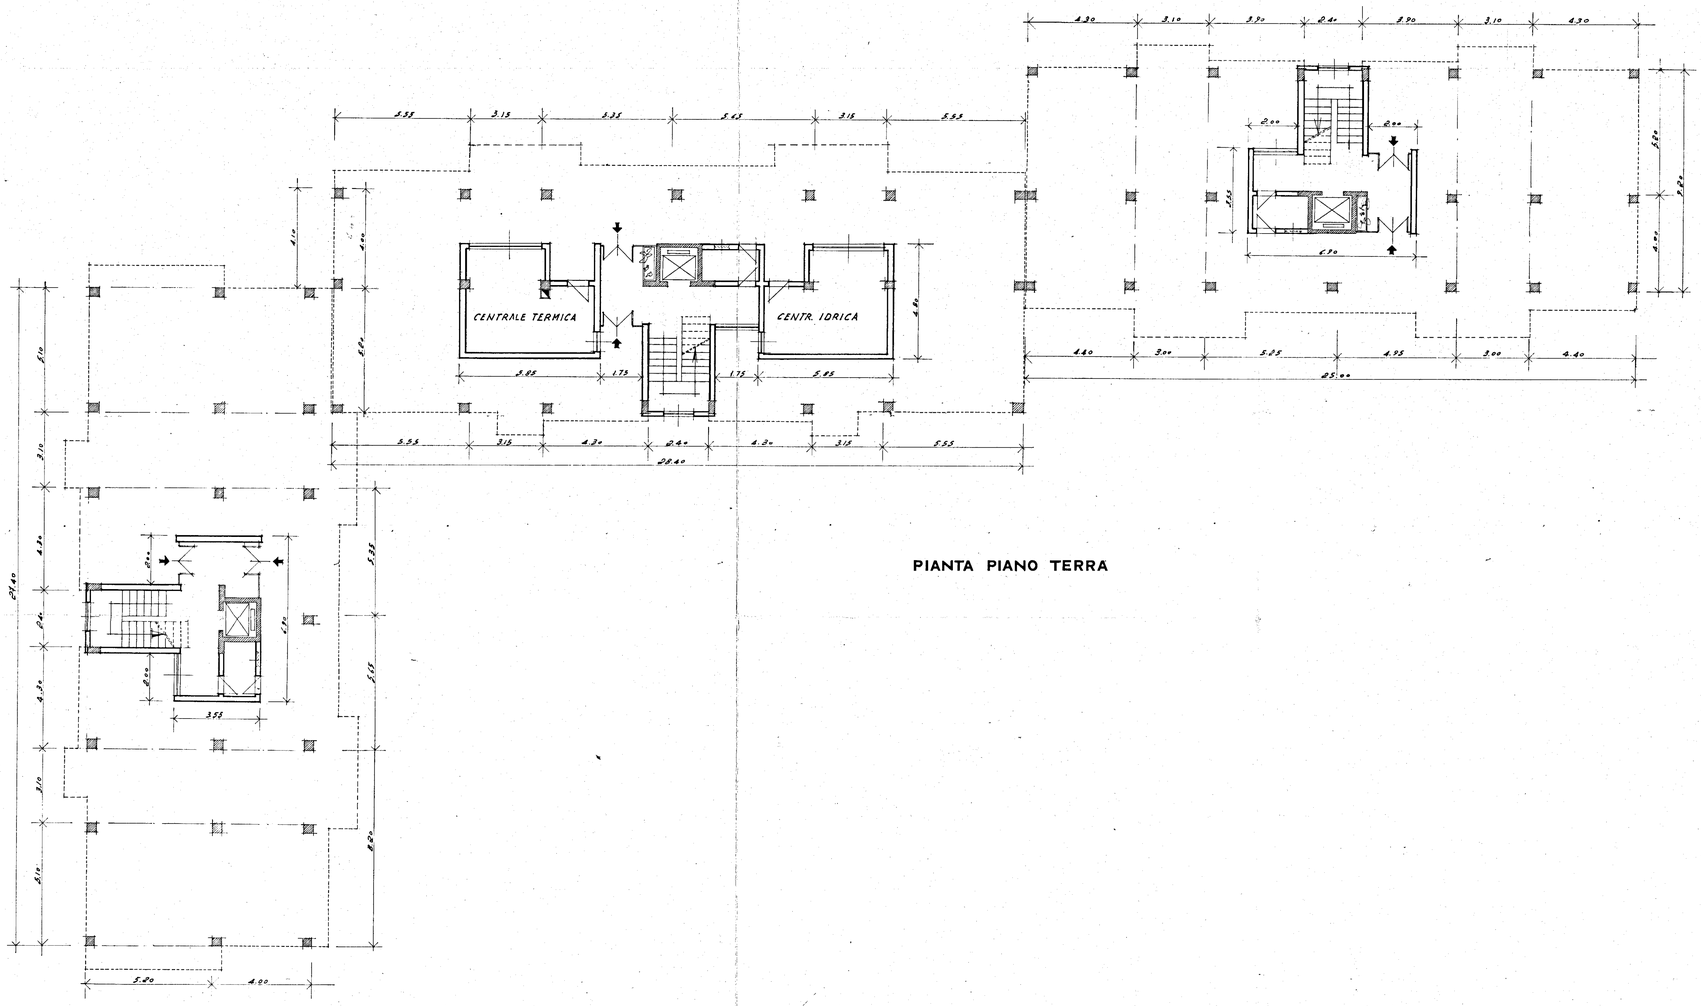

PIANTA PIANO TERRA

GESTIONE CASE LAVORATORI (Legge 14-2-1963)		Intervento Nº 1312		stazione appaltante I. A. C. P.	
QUARTIERE S.ELIA BRINDISI				data 199 / 199	6
lotto C	FABBRICATO ARTICOLATO PIANTA PIANO TERRA 1:100			archivio	
EDILIZIA	Ing O.Angelini	STRUTTURE-C	Ing F. Pirro	note	
EDILIZIA	Ing M.Bolognese	IMPIANTI	Ing P.Fabretti		
EDILIZIA	Ing U.Lenoce	PROGRAMMAZ	Ing A Maldari		
EDILIZIA	Ing I.Perretti	PROGRAMMAZ	Ing. L. Poli		
EDILIZIA	Ing L. Poli	PROGRAMMAZ	Ing E Romanazzi		
EDILIZIA	Ar F.Pignatelli	COORDINATORE	Ing A Maldari		
EDILIZIA	Ar G.Prato	DIREZIONE LL.	I. A. C. P.	controllo	visto
STRUTTURE-C	Ing F.D'Alonzo				