


Comune di FASANO
Provincia di BRINDISI
CANTIERE N° 9768
Fabbricato Unico
Località
Via Nazionale dei Trulli-n° civ. /A- /B - /C

PIANTA TERRAZZA

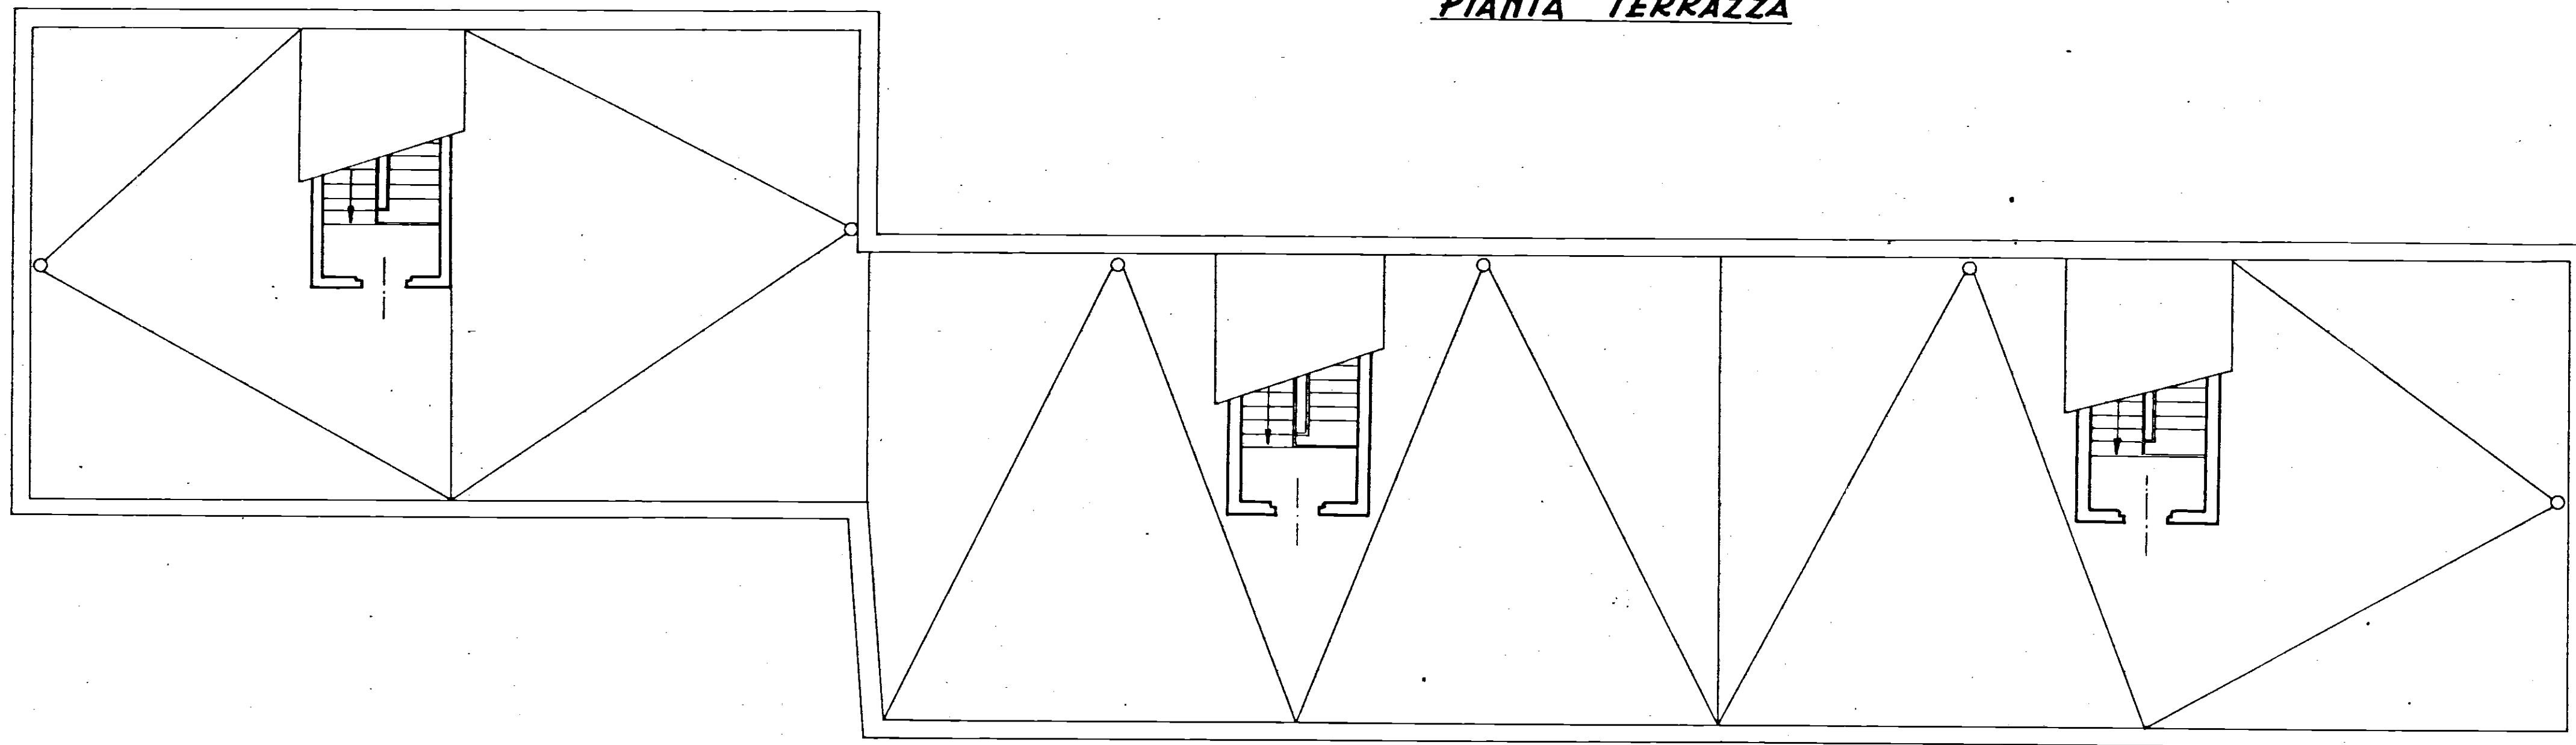

Data della compilazione Luglio 1958

Scala 1:100

